

61.42.0014  
Frau Sowa



24.03.2016  
6159

**Amt für Bürger- und Ratservice  
Bezirksvertretung Münster-West  
Bezirksverwaltung West**



Über Herrn Stadtdirektor Schultheiß

**„Erweiterung der Fahrradabstellplätze am Waltruper Weg“**

**Antrag lfd. Nr. A-W/0004/2016 der CDU-Fraktion in der Bezirksvertretung Münster-West vom 06.01.2016**

Mit dem o. g. Antrag der CDU-Fraktion in der Bezirksvertretung Münster-West wurde die Verwaltung beauftragt zu prüfen, ob auf der öffentlichen Grünfläche am Waltruper Weg im Bereich der Glascontainer (auf der Höhe des Edeka Marktes) weitere Fahrradabstellplätze errichtet werden können.

Bei einer Ortsbegehung wurde festgestellt, dass die Kapazität der vorhandenen Fahrrad-anlehnbügel an dieser Stelle voll ausgeschöpft ist und eine Erweiterung des Stellplatzan-gebotes sinnvoll wäre.

Für die Aufstellung von zusätzlichen Fahrradständern bietet sich die im Antrag angespro-chene öffentliche Grünfläche an. Diese Fläche liegt in unmittelbarer Nähe zur vorh. Bus-haltestelle und könnte somit mit 8 Fahrrad-anlehnbügel ausgestattet werden.


Um den multimodalen Verkehr „Fahrrad + Bus“ zu fördern, schlägt die Verwaltung vor, einen Teil dieser grünen Fläche entsprechend dem Lageplan zu befestigen und mit den geplanten Fahrradständern auszustatten.

Bei dieser Maßnahme entstehen Kosten von ca. 3.000 €. Die Maßnahme wird aus Mitteln des städtischen Tiefbauamtes finanziert und in Kürze um-gesetzt.

Der o. g. Antrag wird damit als erledigt angesehen.

Christian Schowe

Anlagen

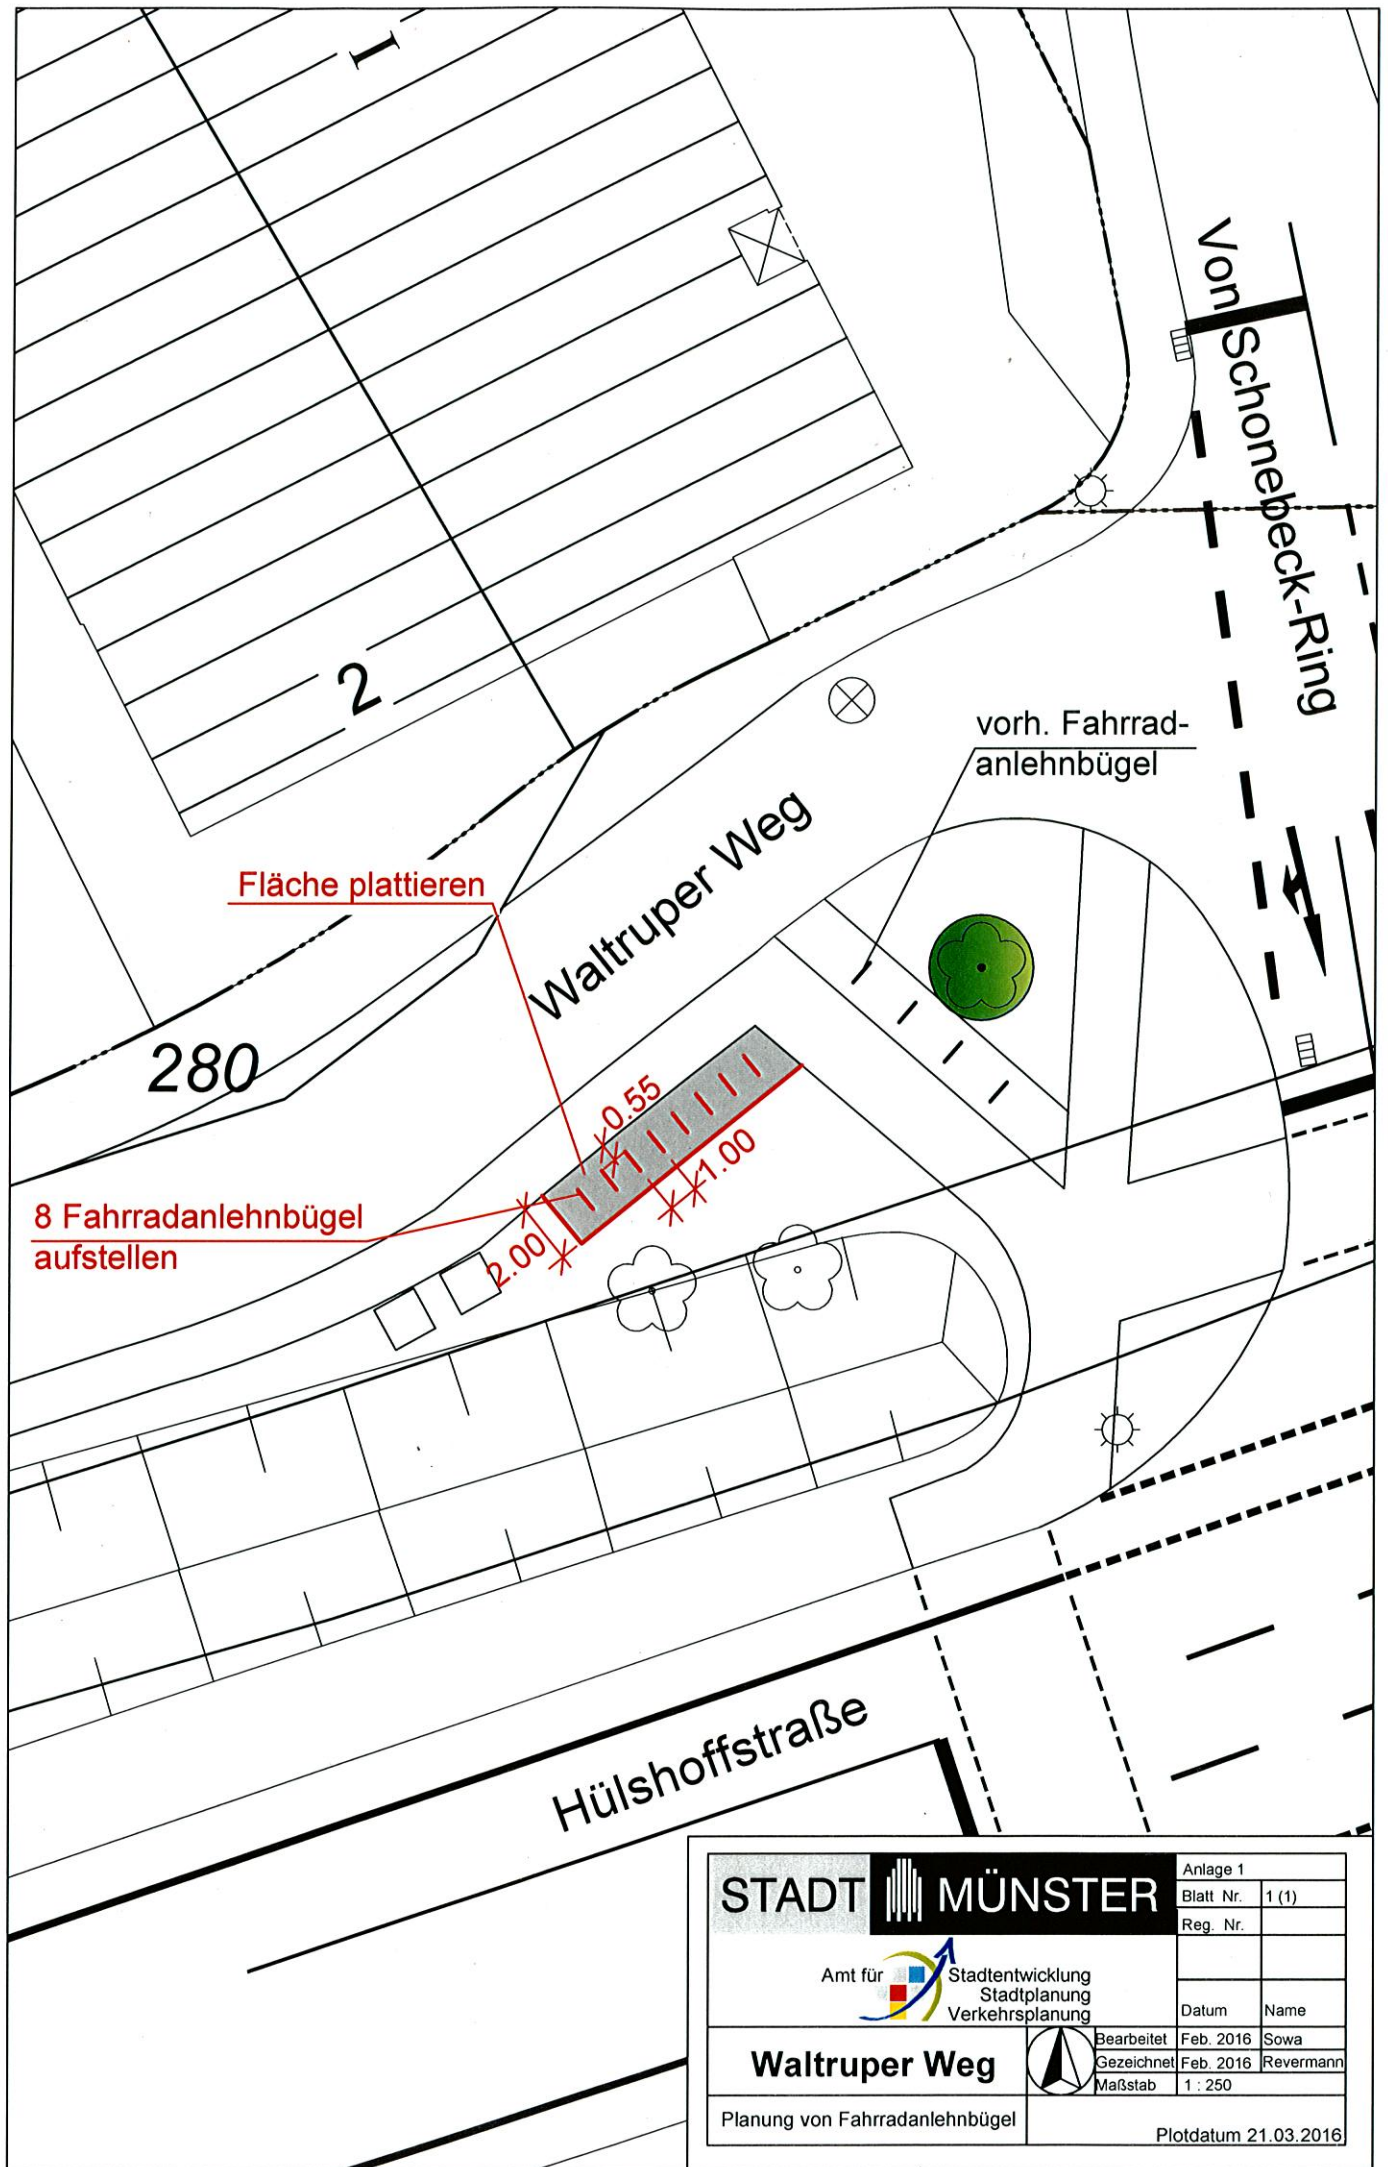

<b>STADT MÜNSTER</b>		Anlage 1	
Amt für  Stadtentwicklung Stadtplanung Verkehrsplanung		Blatt Nr.	1 (1)
<b>Waltruper Weg</b>		Reg. Nr.	
		Datum	Name
Planung von Fahrradanhänger		Bearbeitet	Feb. 2016 Sowa
		Gezeichnet	Feb. 2016 Revermann
		Maßstab	1 : 250
		Plotdatum 21.03.2016	