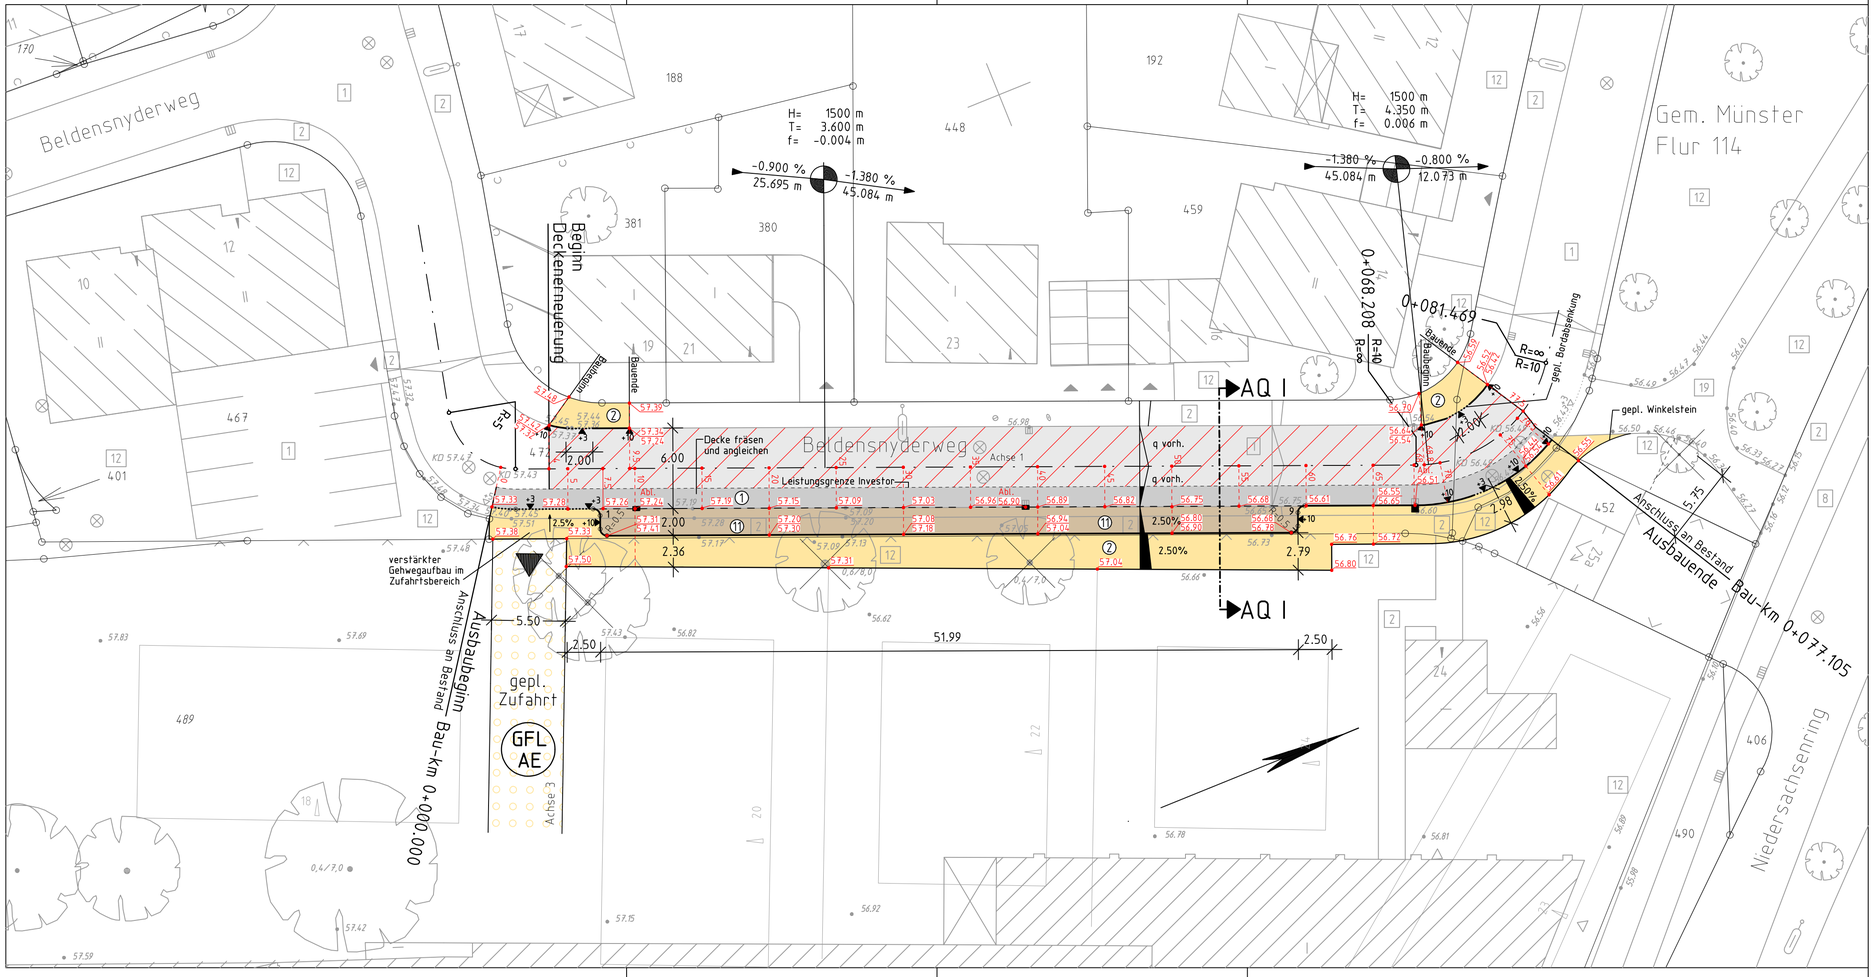

Legende

- vorh. Bordstein
- vorh. Absenkung
- vorh. Kantenstein
- vorh. Ablauf
- vorh. Zufahrt
- vorh. Zugang
- vorh. Kanaldeckel
- Schachtabdeckung Strom
- vorh. Laterne
- vorh. Schieberkappe (Wasser)
- vorh. Hydrant
- vorh. Baum
- 52.67 vorh. Höhen
- 52.67 gepl. Höhen
- 1 Asphaltbeton
- 2 Betonplatten
- 3 Betonsteinpflaster, grau
- 6 Betonsteinpflaster, anthrazit
- 8 Betonsteinpflaster, rot
- 12 Grünfläche
- GFL AE mit Gehrechten G, Fahrrechten F, Leitungsrechten L zu belastende Flächen zugunsten der Anlieger A, der Erschließungsträger E
- gepl. Bordstein
- gepl. Absenkung
- gepl. Kantenstein
- gepl. Ablauf 50/50
- gepl. Rinnenblauf 50/30
- 1 Asphaltbeton
- 2 Betonplatten 24/24/8 ohne Fase mit Abstandhalter
- 3 Betonsteinpflaster ohne Fase 20/10/8 cm
- 4 Markierungsstreifen Betonsteinpfl. 16/16/8 cm, 1x grau u. 3x weiß
- 8 Betonsteinpflaster 20/10/8 cm, rot ohne Fase, mit Abstandhalter

Erschließungsträger:

CM Wohnwerte
Bohlweg GmbH & Co. KG
Sentmaringer Weg 71
48151 Münster

	Datum	Name
bearbeitet		
gezeichnet		

geprüft: .....

Stand. 29.03.2016

Thomas & Bökamp
Ingenieurgesellschaft mbH
Im Derdel 13
48161 Münster
Tel. (0 25 34) 610 - 0
Fax (0 25 34) 610 - 222

Entwurfs - bearbeitung:

	Datum	Zeichen
bearbeitet	13.03.2015	Wie.
gezeichnet	13.03.2015	Vie.
geprüft	13.03.2015	Wie.

Münster, den ....29.03.....2016

.....gez. ppa. Wiemann.....

Projekt Nr.:

Plan Nr.: 10543

Blatt Nr.: 1 (2)

Str. Schlüssel:

Anlage Nr.:

STADT MÜNSTER

Tiefbauamt
Planung

Lageplan

Maßstab

Lageplan 1 : 250

Längen 1 : / Höhen 1 :

	Datum	Name
bearbeitet		
gezeichnet		
geprüft		

genehmigt :

Münster, den 30.03.2016
i.A. gez. Reloe

Niedersachsenring/ Bohlweg/ Beldensnyderweg B-Plan 544

Ausbau der Nebenanlage Beldensnyderweg

CARDI