Anlage 1
zur Vorlage V/0272/2016

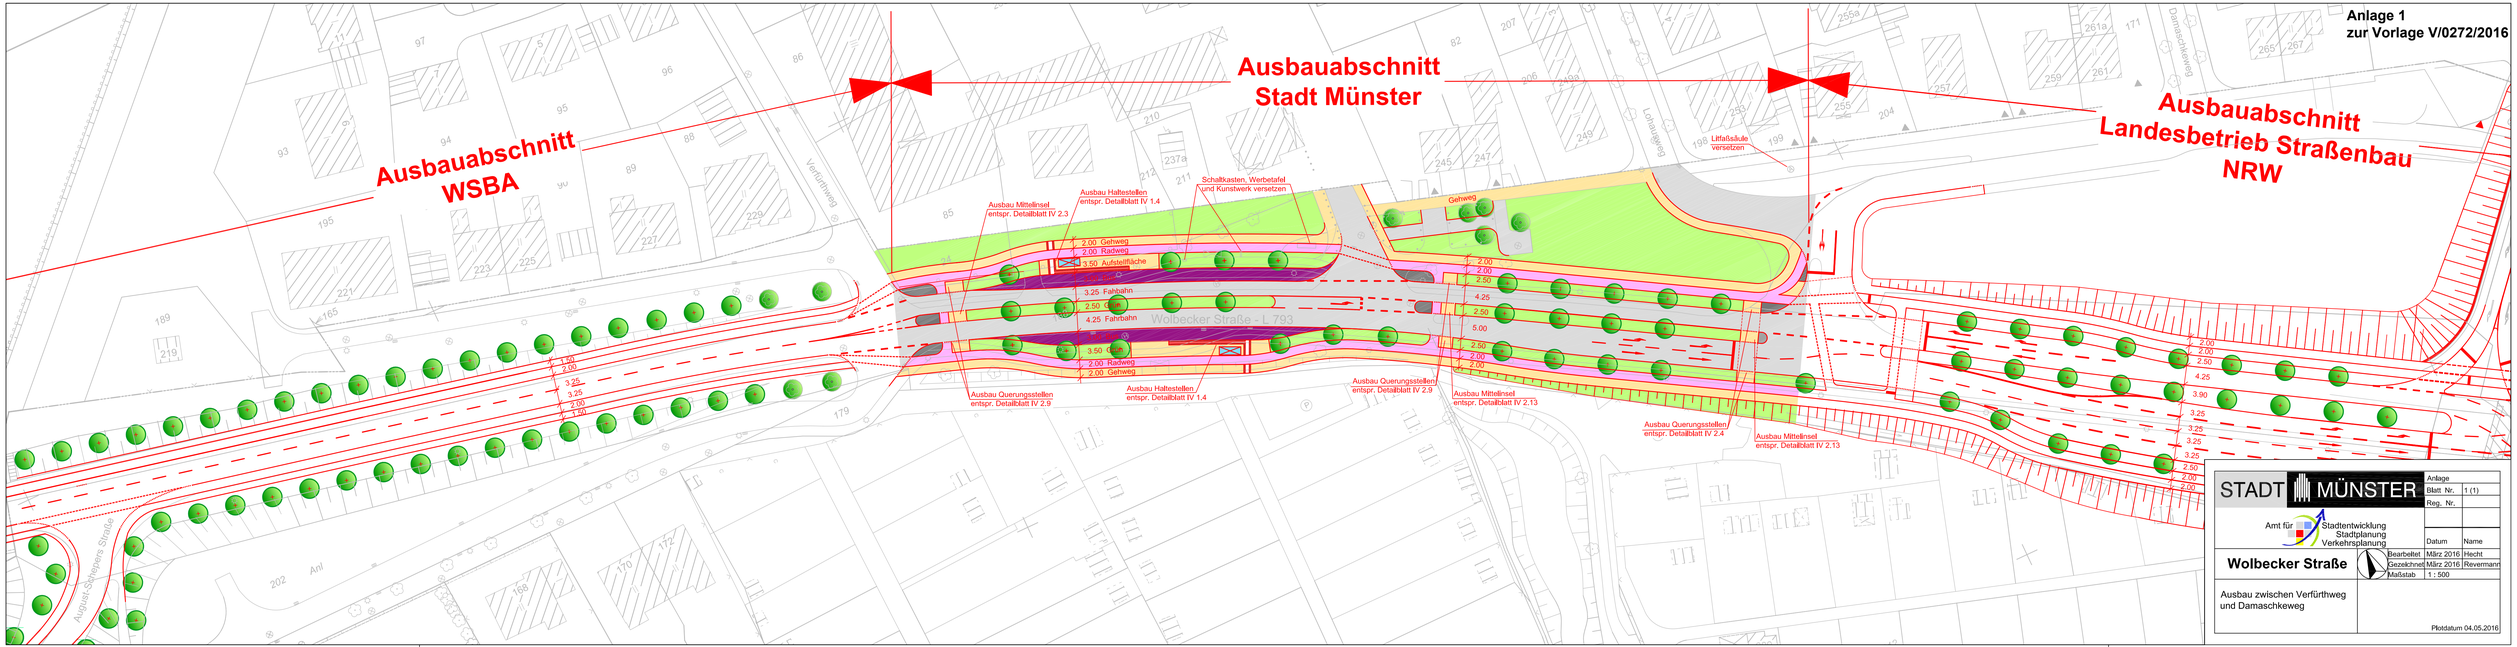

STADT MÜNSTER		Anlage	
		Blatt Nr.	1 (1)
		Reg. Nr.	
Amt für Stadtentwicklung Stadtplanung Verkehrsplanung		Datum	Name
Wolbecker Straße	Bearbeitet	März 2016	Hecht
	Gezeichnet	März 2016	Revermann
	Maßstab	1 : 500	
Ausbau zwischen Verfürthweg und Damaschkeweg		Plotdatum 04.05.2016	