


Strukturkonzept "Handorf - Ost"

Szenario 2 "Neubau Bürgerbad am alten Standort"

Anlage 2
zur Vorlage V/0080/2016

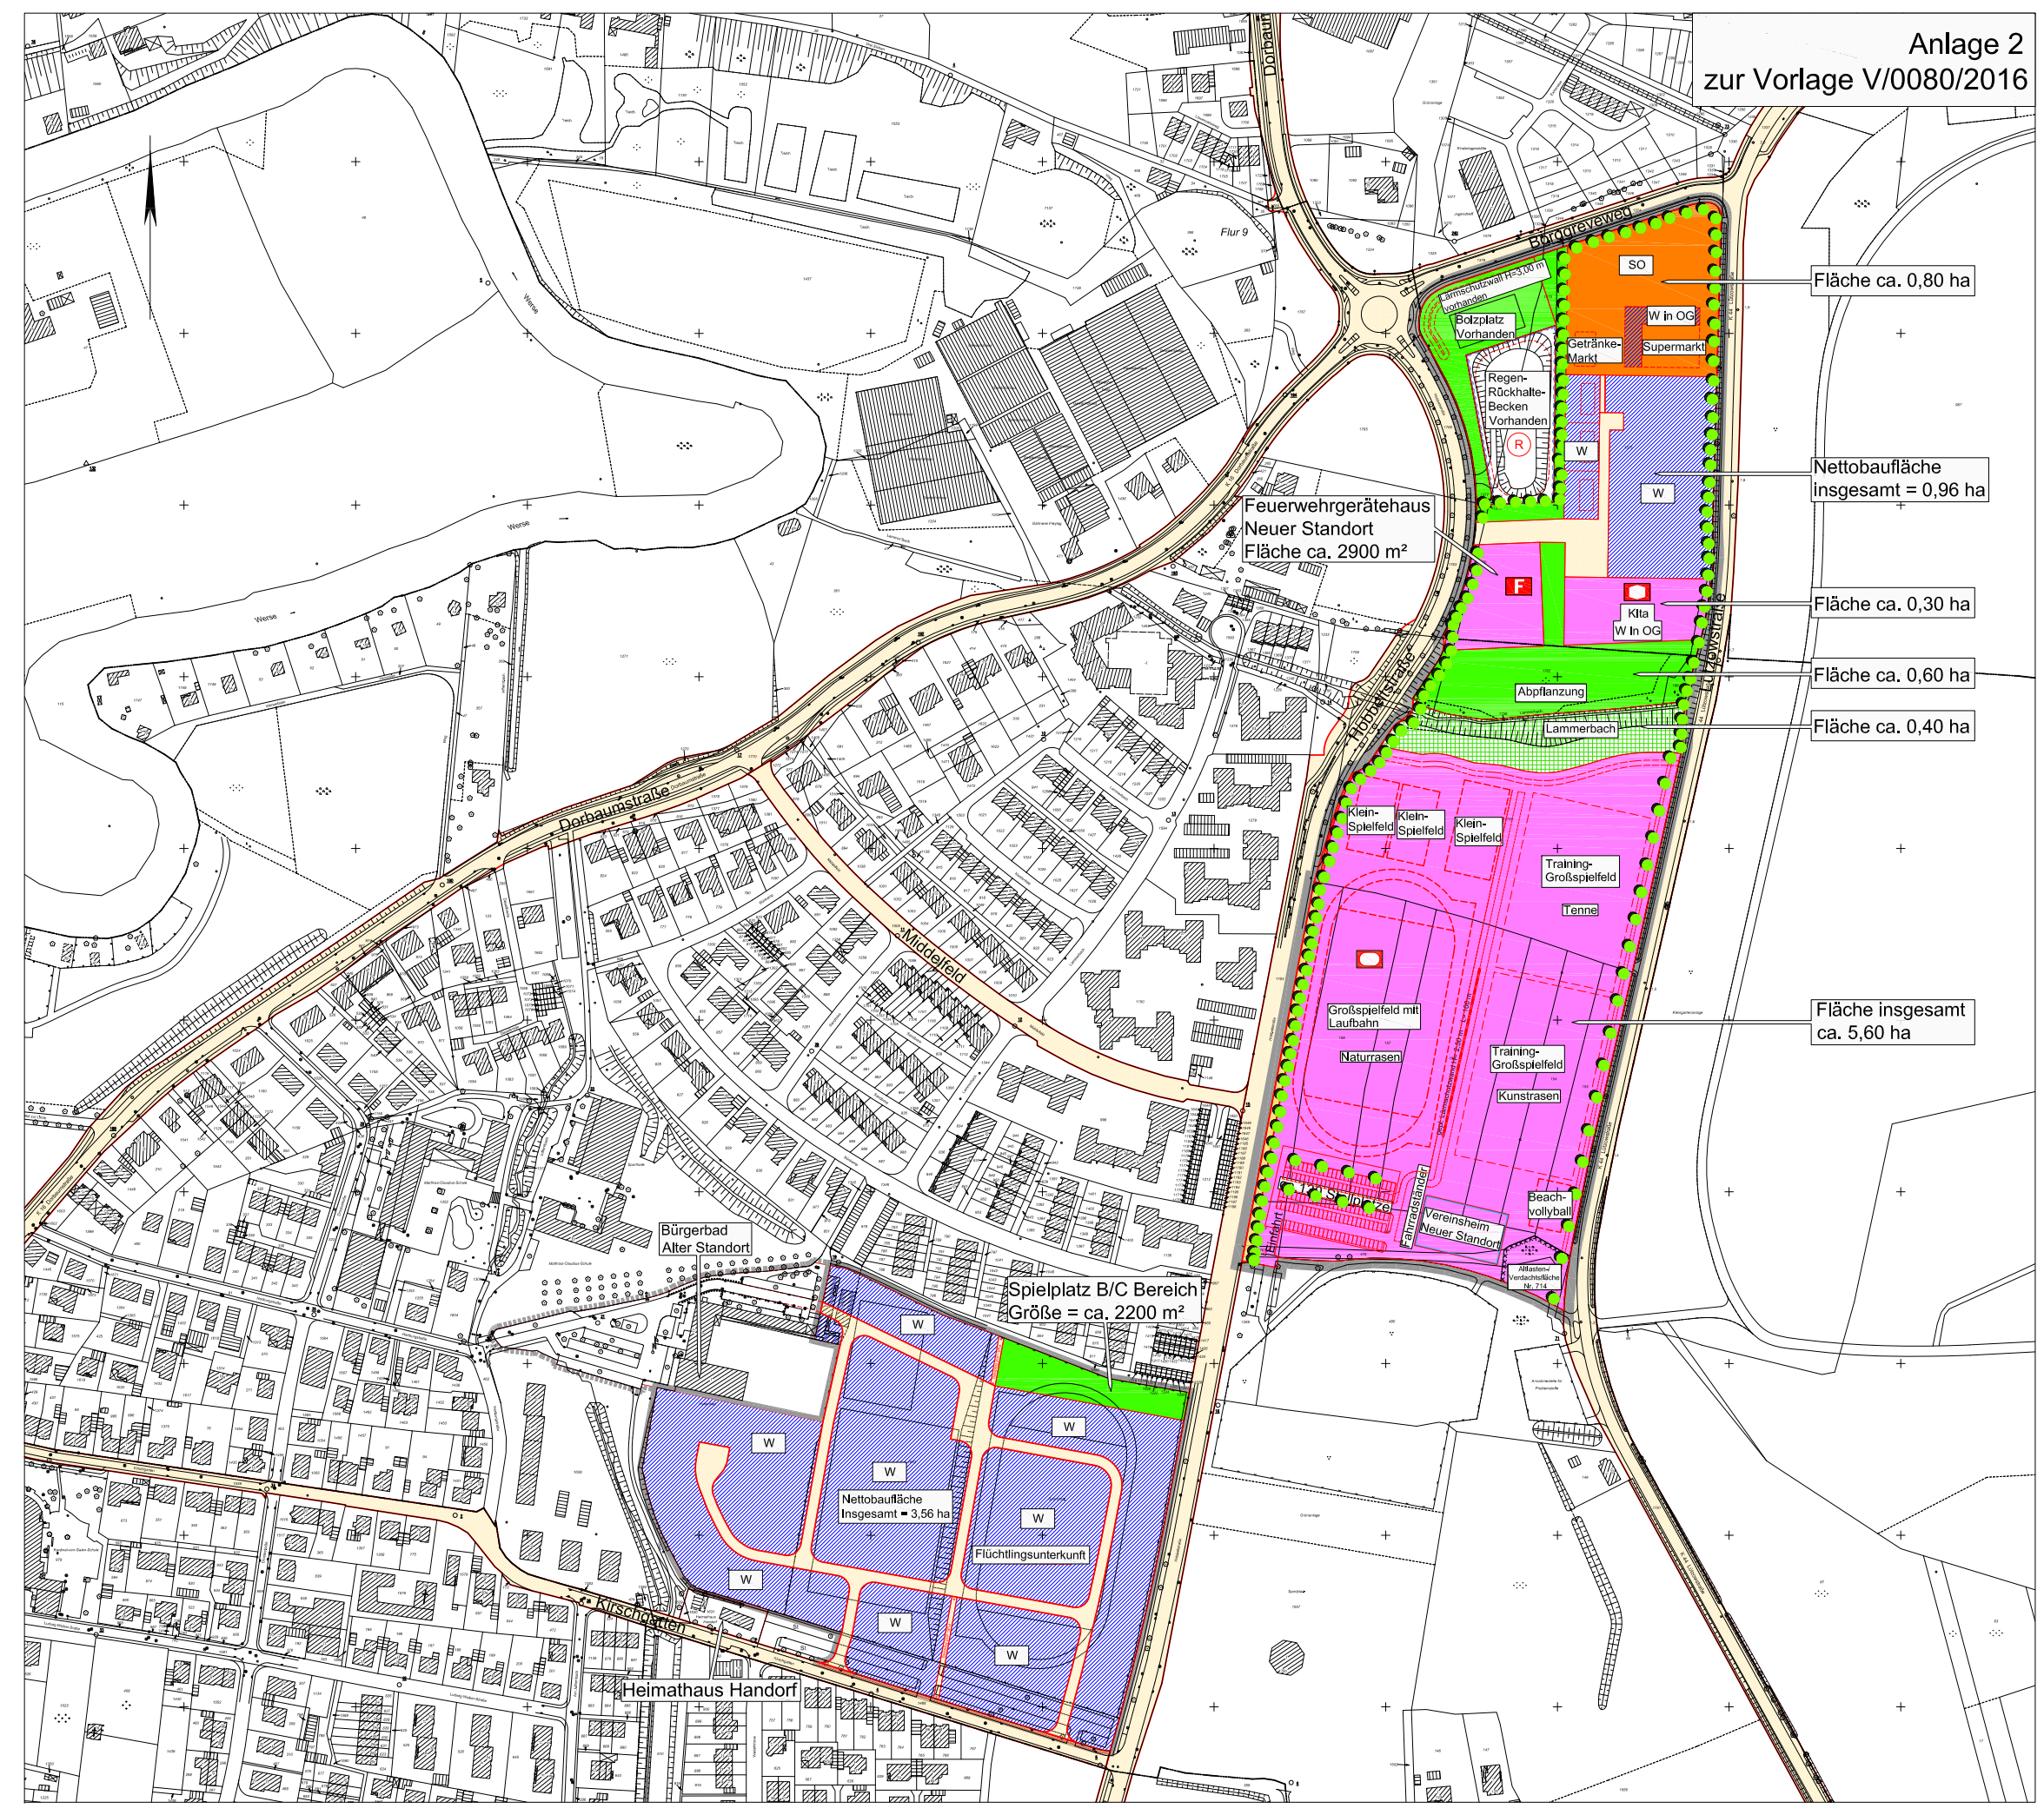

Zeichenerklärung

Art der baulichen Nutzung

- W Wohnbaufläche
- SO Sondergebiet

Gemeinbedarf

- Flächen für den Gemeinbedarf
- K Sozialen Zwecken dienende Gebäuden und Einrichtungen (Kita)
- S Sportlichen Zwecken dienende Gebäuden und Einrichtungen
- F Feuerwehrrätehaus

Verkehr

- Straßenbegrenzungslinie
- Straßenverkehrsfächen

Grünflächen

- öffentliche Grünflächen

Flächen oder Maßnahmen zum Schutz, zur Pflege und zur Entwicklung von Natur und Landschaft

- Flächen für Maßnahmen zum Schutz, zur Pflege und zur Entwicklung von Natur und Landschaft

Wasser, Wasserwirtschaft

- R Regenrückhaltebecken

Anpflanzung von Bäumen, Sträuchern und sonstigen Bepflanzungen

- Bäume (Standort vorgeschlagen)

Bestandsangaben

- Gemarkungsgrenze
- Flurgrenze
- Flurstücksgrenze
- Topografische Umrisslinie
- Nutzungsgrenze
- Baum

Gemarkung: Handorf
Flur: 9, 10
Maßstab: Ohne

Amr für Stadtentwicklung
Stadtplanung
Verkehrsplanung



Strukturkonzept "Handorf - Ost"

- Szenario 2
"Neubau Bürgerbad am alten Standort"