


Anlage 3
zur Vorlage V/0080/2016

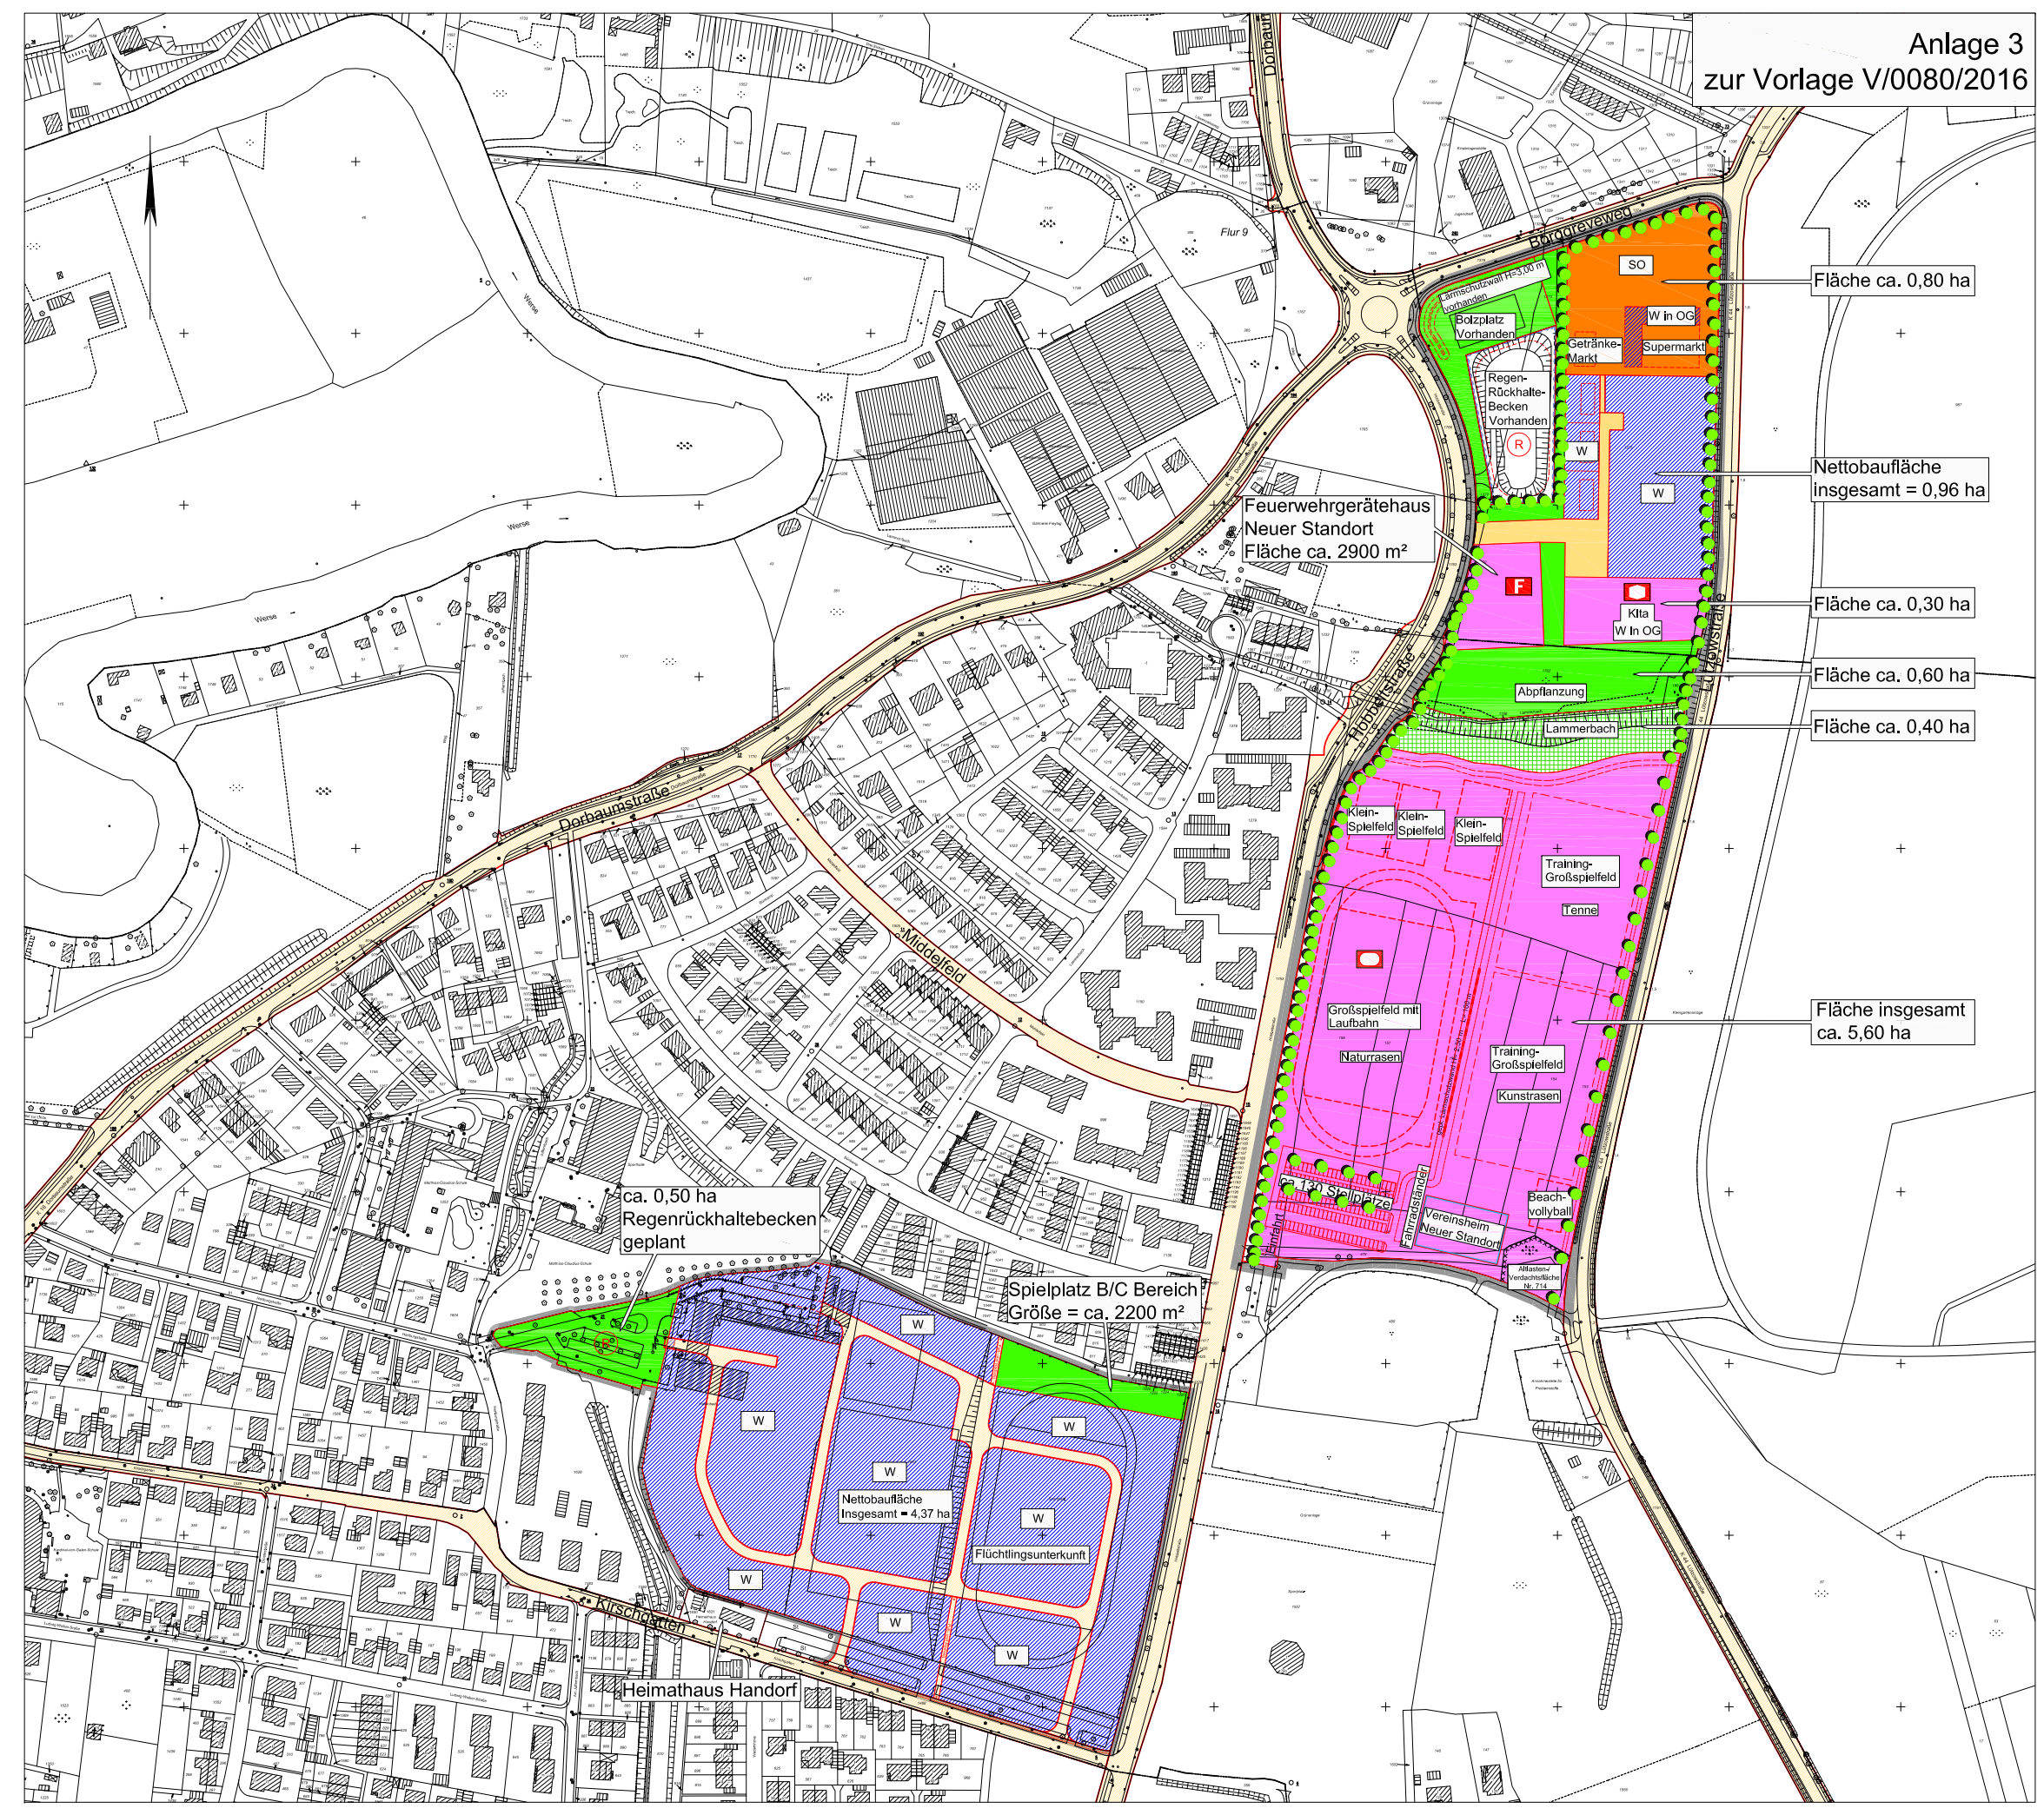

Fläche ca. 0,80 ha

Nettobaufläche
insgesamt = 0,96 ha

Fläche ca. 0,30 ha

Fläche ca. 0,60 ha

Fläche ca. 0,40 ha

Fläche insgesamt
ca. 5,60 ha

ca. 0,50 ha
Regenrückhaltebecken
geplant

Spielplatz B/C Bereich
Größe = ca. 2200 m²

Nettobaufläche
Insgesamt = 4,37 ha

Heimathaus Handorf

Feuerwehrrätehaus
Neuer Standort
Fläche ca. 2900 m²

Zeichenerklärung

Art der baulichen Nutzung

- W Wohnbaufläche
- SO Sondergebiet

Gemeinbedarf

- Flächen für den Gemeinbedarf
- Sozialen Zwecken dienende Gebäuden und Einrichtungen (Kita)
- Sportlichen Zwecken dienende Gebäuden und Einrichtungen
- F Feuerwehrrätehaus

Verkehr

- Straßenbegrenzungslinie
- Straßenverkehrsrflächen

Grünflächen

- öffentliche Grünflächen

Flächen oder Maßnahmen zum Schutz, zur Pflege und zur Entwicklung von Natur und Landschaft

- Flächen für Maßnahmen zum Schutz, zur Pflege und zur Entwicklung von Natur und Landschaft

Wasser, Wasserwirtschaft

- Regenrückhaltebecken

Anpflanzung von Bäumen, Sträuchern und sonstigen Bepflanzungen

- Bäume (Standort vorgeschlagen)

Bestandsangaben

- Gemarkungsgrenze
- Flurgrenze
- Flurstücksgrenze
- Topografische Umrisslinie
- Nutzungsgrenze
- Baum

Gemarkung: Handorf
Flur: 9, 10
Maßstab: Ohne



Strukturkonzept "Handorf - Ost"
- Szenario 3 "Ohne Bürgerbad"