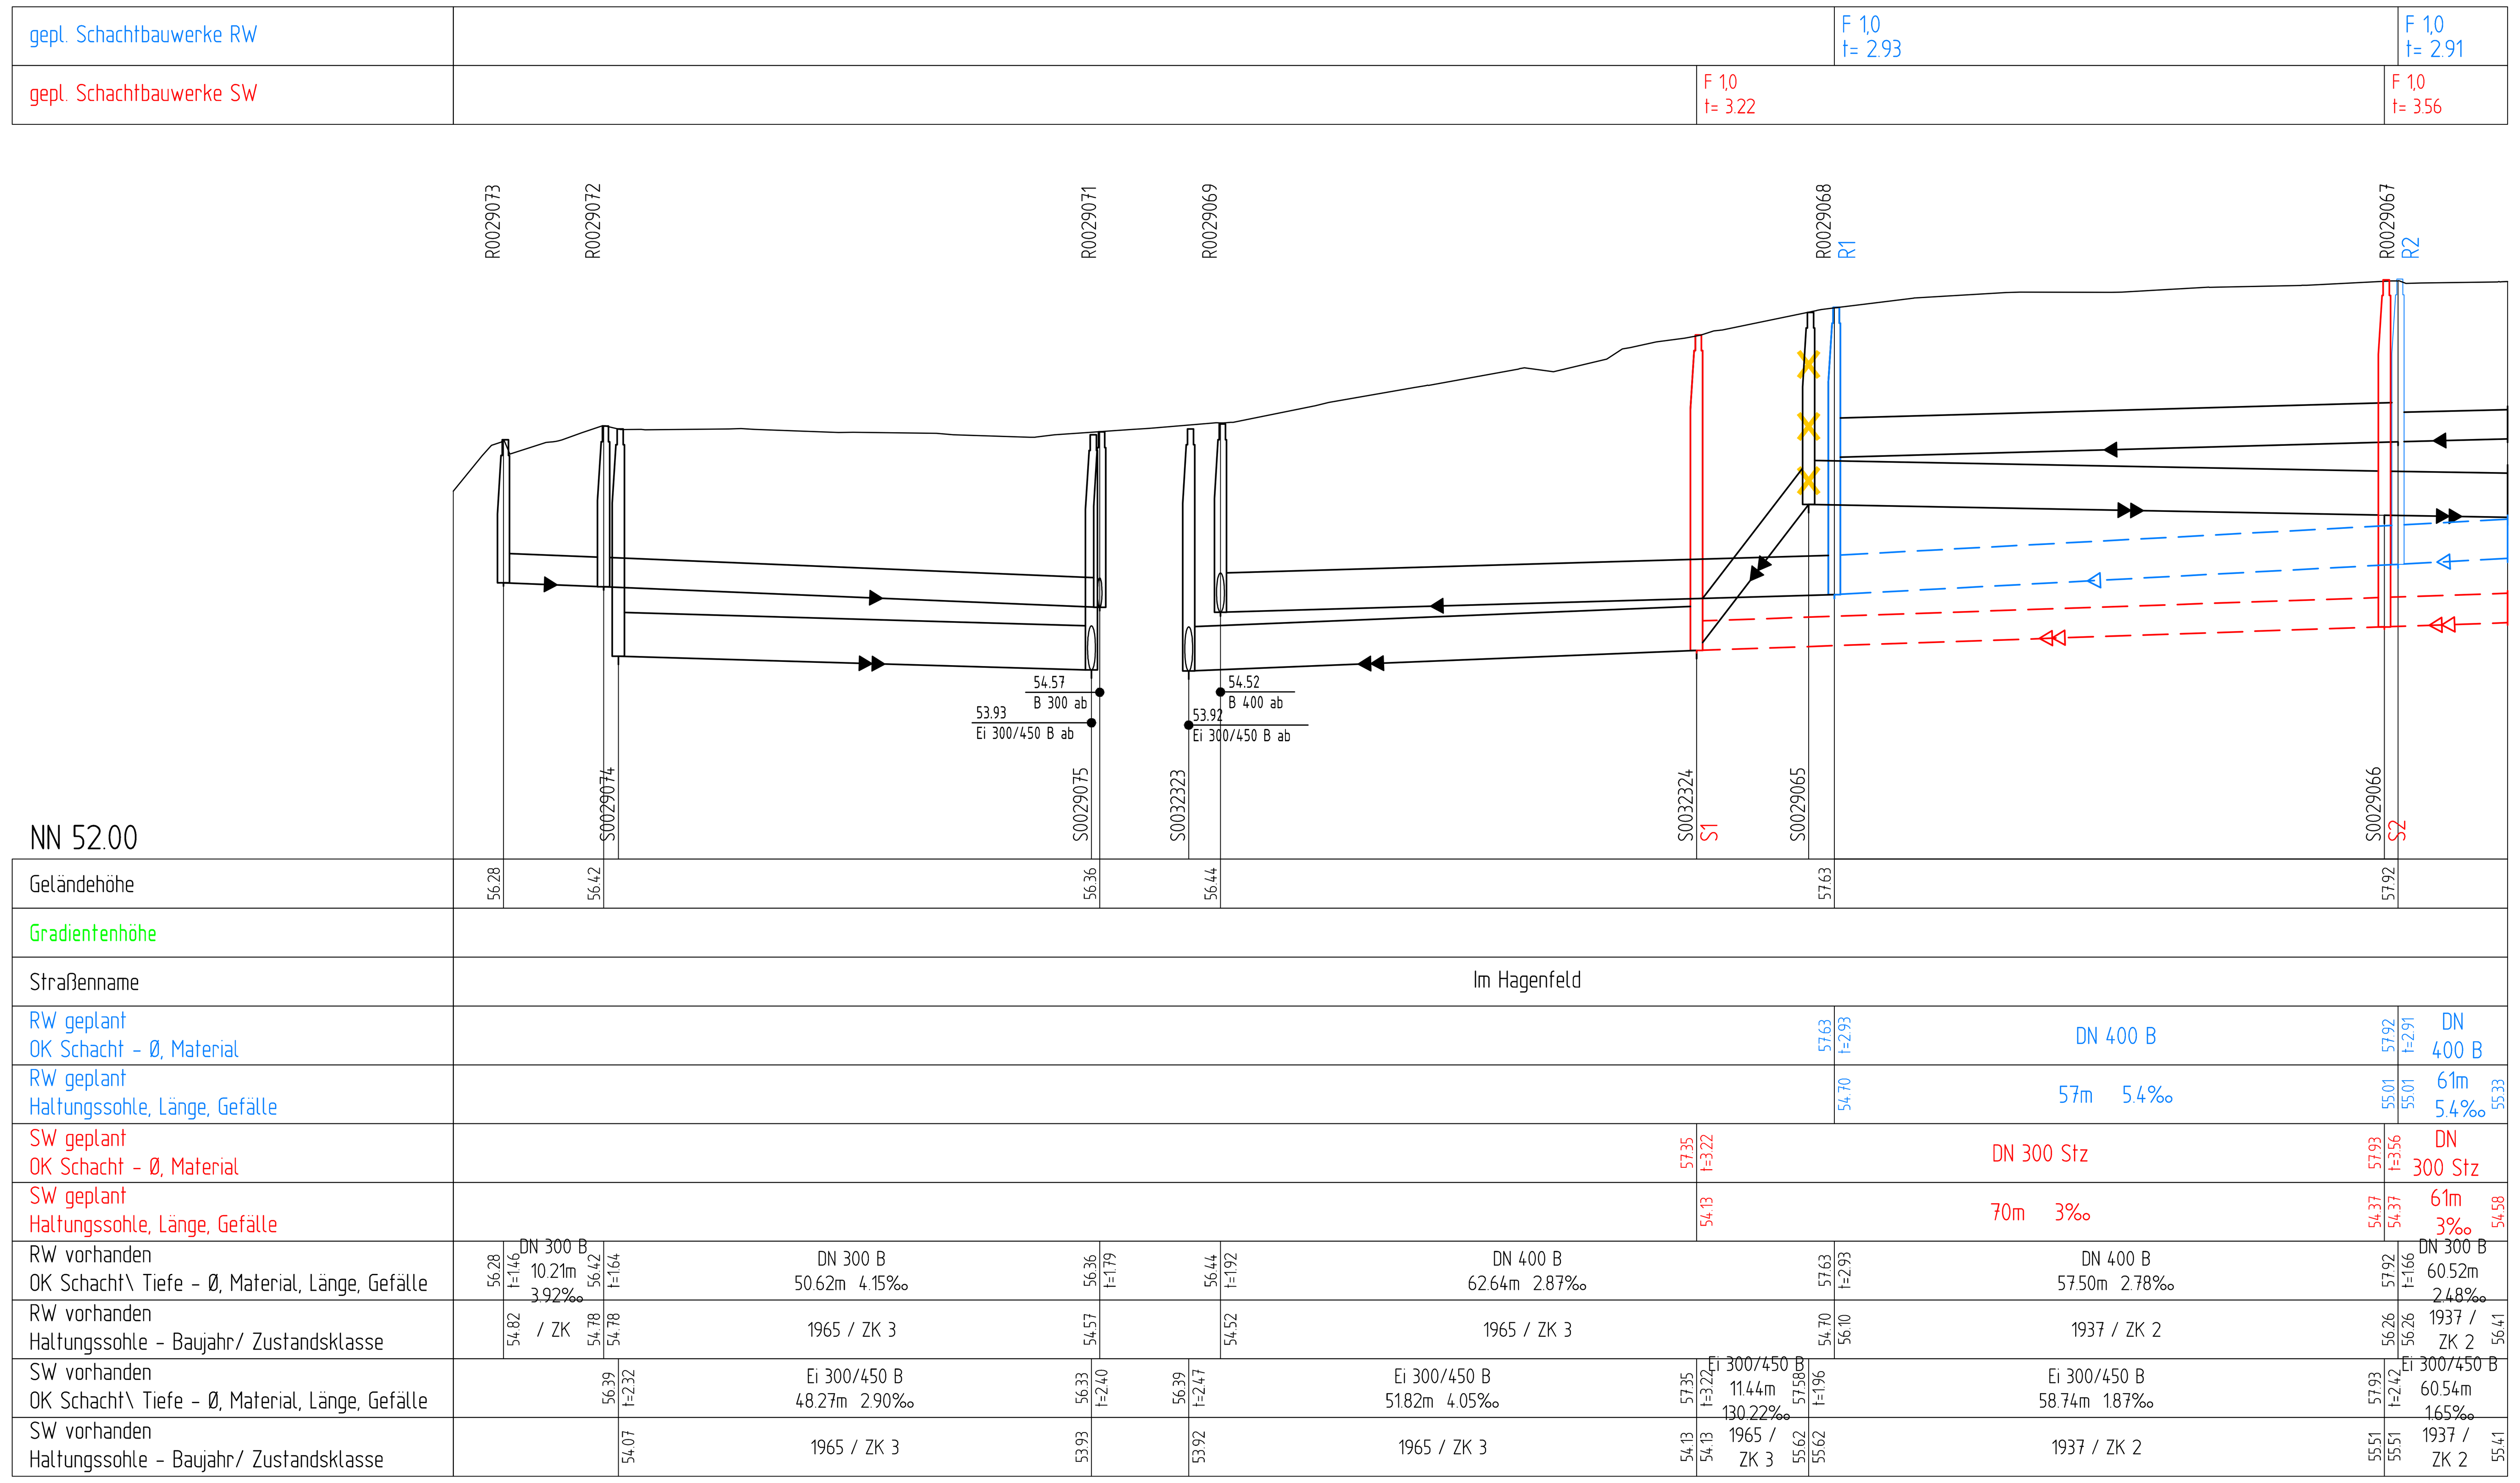

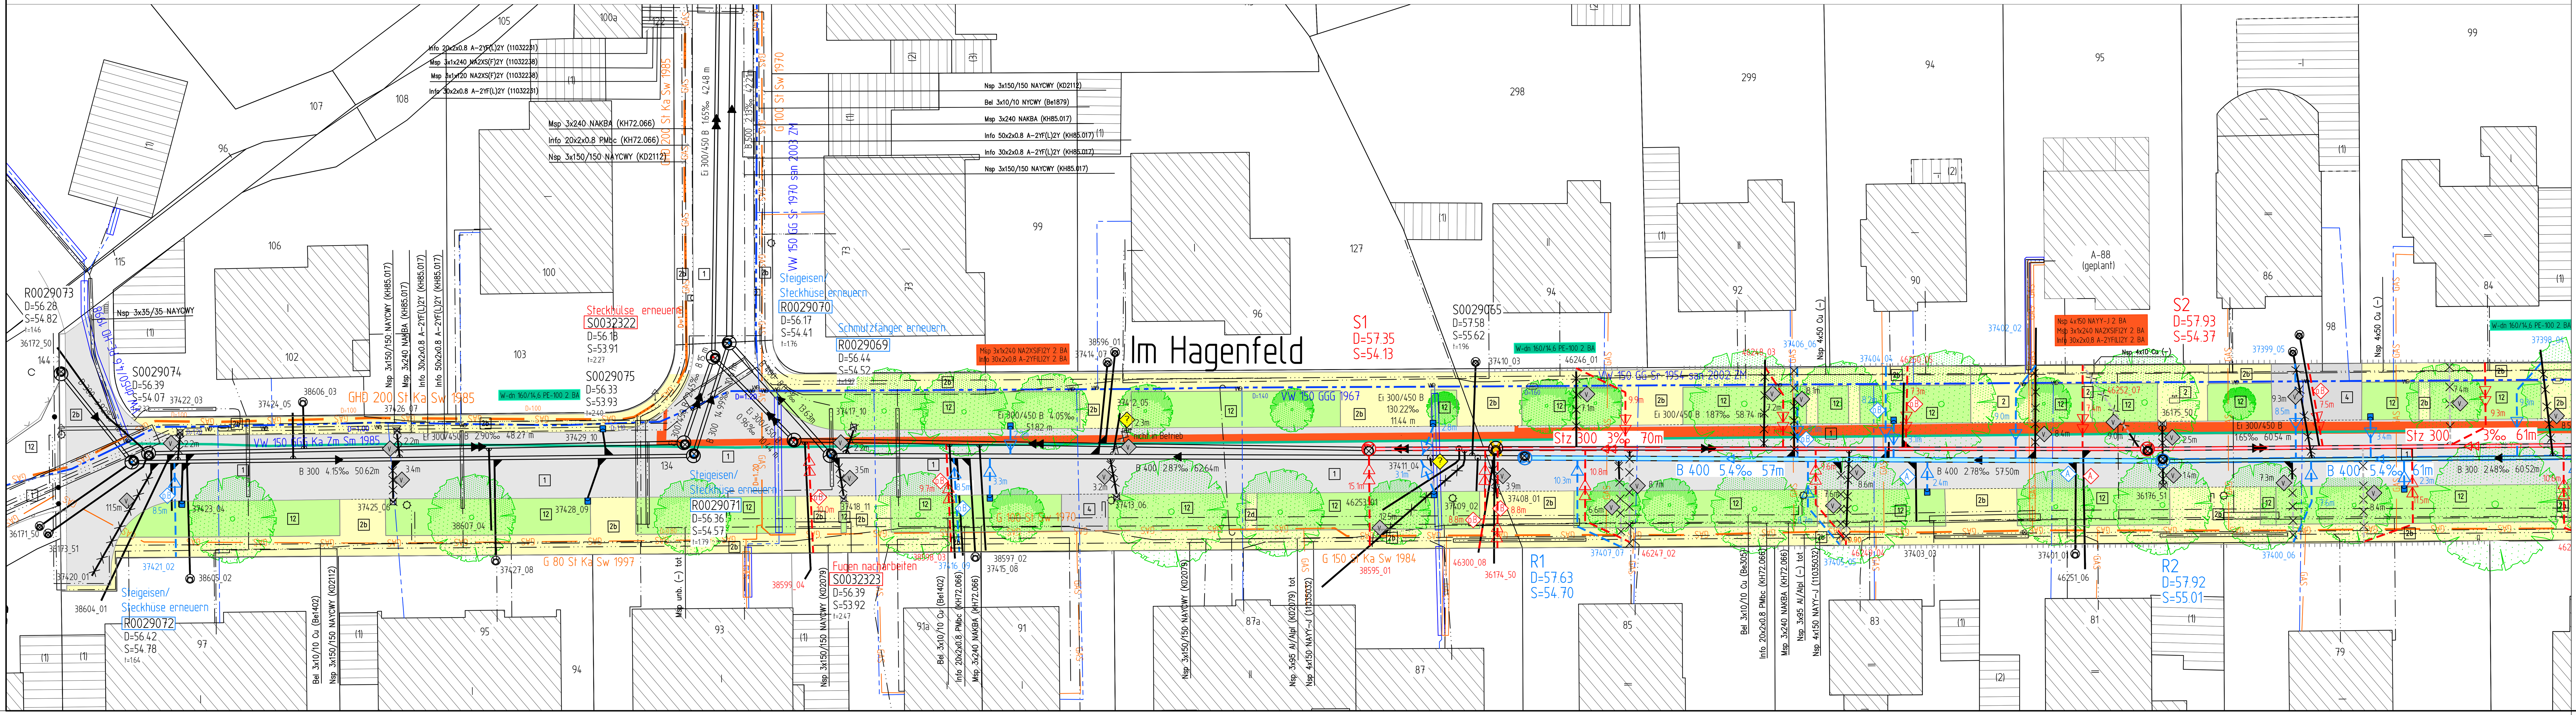

Legende

vorhanden:

1	Asphaltbeton
2	Betonplatten 24/24 cm
2b	Betonplatten 30/30 cm
2d	Betonplatten 50/50 cm
4	Betonstein grau 16/16 cm
12	Grünfläche
	Baum
	Rinnenablauf
	Seitenablauf
	Schieberkappe Wasser
	Schaltkasten oberirdisch, unterirdisch
	Unterflurhydrant
	Schachtdeckel
	Leuchte

Zeichenerklärung

PLANUNG | BESTAND

- Regenwasserkanal
- Schmutzwasserkanal
- Mischwasserkanal
- Druckrohrleitung
- Kanal entfällt/ wird verdämmt
- RWE - Kabel
- Telekomkabel / Unity Media
- Stromkabel (1. BA, 2. BA)
- Lichtwellenleiter
- Gasleitung (G DN 300, GAS)
- Wasserleitung (1. BA, 2. BA; W DN 300)
- Fernwärmekanal (FH)

Anschlussleitungen

Lage der Anschlussleitungen nachrichtlich eingetragen!
Leitungen ohne Ø-Bezeichnung = DN 150

- DN 200 — v.r. bzw. v.l.
- v.r. bzw. v.l. oben
- v. oben
- nicht in Betrieb
- verschlossen
- Lage bekannt / unbekannt
- vorh. Rinnenablauf / Seitenablauf
- gepl. Rinnenablauf / Seitenablauf
- 12345_02, 12345_01 — Nummer der Anschlussuntersuchung
- neu (R; S; M)
- ? — überprüfen bei Neubau
- A. — an gepl. Kanal anschließen
- F.u — Fehlanschluss umklemmen
- o.B. — erneuern offene Bauweise
- L. — Liner
- V. — verdämmen

RW / SW / MW

im UTM-Koordinatensystem

Planungsnummer	Bestandsnummer
S1	S0173364
S2	S0173362
R1	R0173366
R2	R0173367

Nr.	Art der Änderung	Name	Datum
6	Rundungsanpassung der Haltungslängen	Dreyer	11.11.2015
5	geänderte Planung: Stromkabel und Wasserleitung ausgetauscht	Dreyer	11.06.2015
4	gepl. Schmutzwasserschacht mit der Lage von S0029065 entfällt	Dreyer	13.04.2015
3	Regenwasserkanal von R1 bis R13 ergänzt	Dreyer	31.03.2015
2	Anschlussleitungen geändert	Dreyer	25.02.2015
1	R03345013.00 Absturz neu vermessen, Höhen korigiert	Dreyer	25.02.2015

Projekt Nr.: 13_054
Plan Nr.: I 20
Blatt Nr.: 1 (5)
Str. Schlüssel: 03345
Anlage Nr.:

STADT MÜNSTER
Tiefbauamt
Planung

Lageplan mit Längsschnitt

Kanalerschließung

Im Hagenfeld

Maßstab
Lageplan 1 :250
Längen 1 : 500 Höhen 1 : 50

	Datum	Name
bearbeitet	01.2015	Kramer
gezeichnet	01.2015	Dreyer
geprüft		

Stadtteil Mitte-Nordost
Bezirk Rumphorst

genehmigt :
Münster, den.........................2015

i. A.
Tiefbauamt

Plot 11.11.2015