

Legende


- 1 3-fach Schaukel
- 2 Spielschiff
- 3 Sandwerk
- 4 Sandbagger
- 5 Hangrutsche
- 6 Federwippe
- 7 Hängematte
- 8 Seibahn
- 9 Basketballkorb
- 10 Ballspielfeld
- 11 Bank
- 12 Abfalleimer

Neu 2016

- 13 Jugendunterstand
- 14 Balancierbalken versetzen
- 15 Abfalleimer versetzen



13 Jugendunterstand

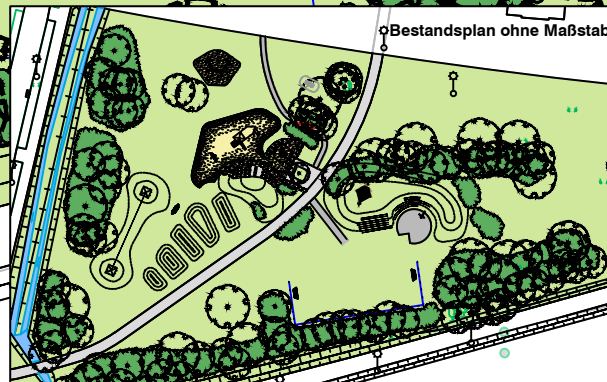

Projektnummer: 2837
 Plan Nr.: K 844/3 Datum: 01.02.2016

Amtsteller:	Bearbeiter:
grz. Eitens	grz. Karstens
Abteilungsleiter:	Gezeichnet:
grz. Stödt	W. Eiert
Fachstellenleiter:	Maßstab: 1:200
grz. Kooiway	
Gezeichnet:	
Zeichner:	

STADT MÜNSTER


 Amt für
 Grünflächen, Umwelt
 und Nachhaltigkeit

Spielplatz Meerwiese - Süd

Teilsanierung 2016