




# Grundriss Schacht R5

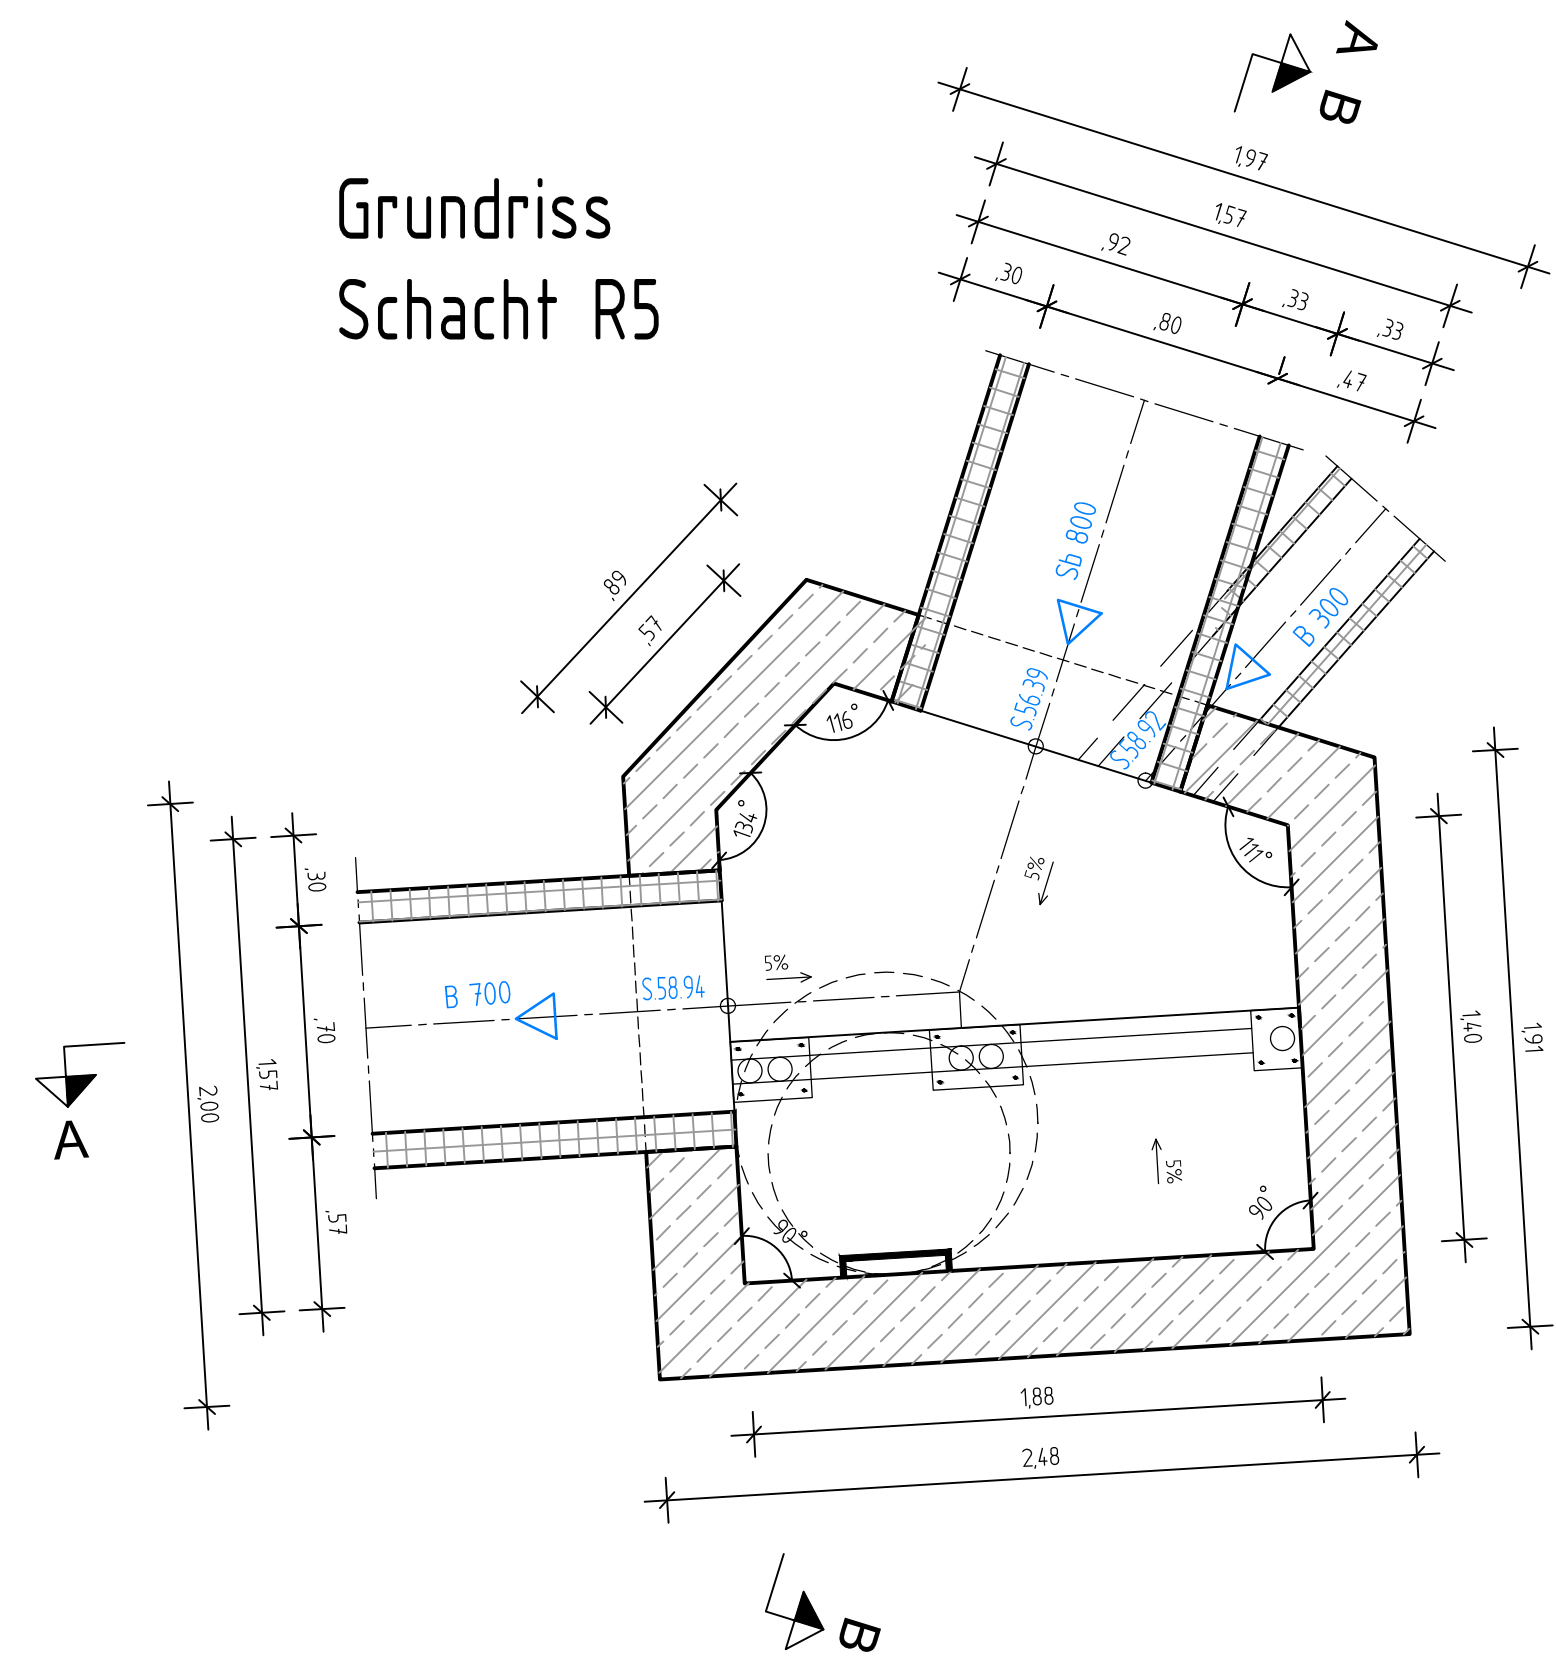

## Schnitt A - A

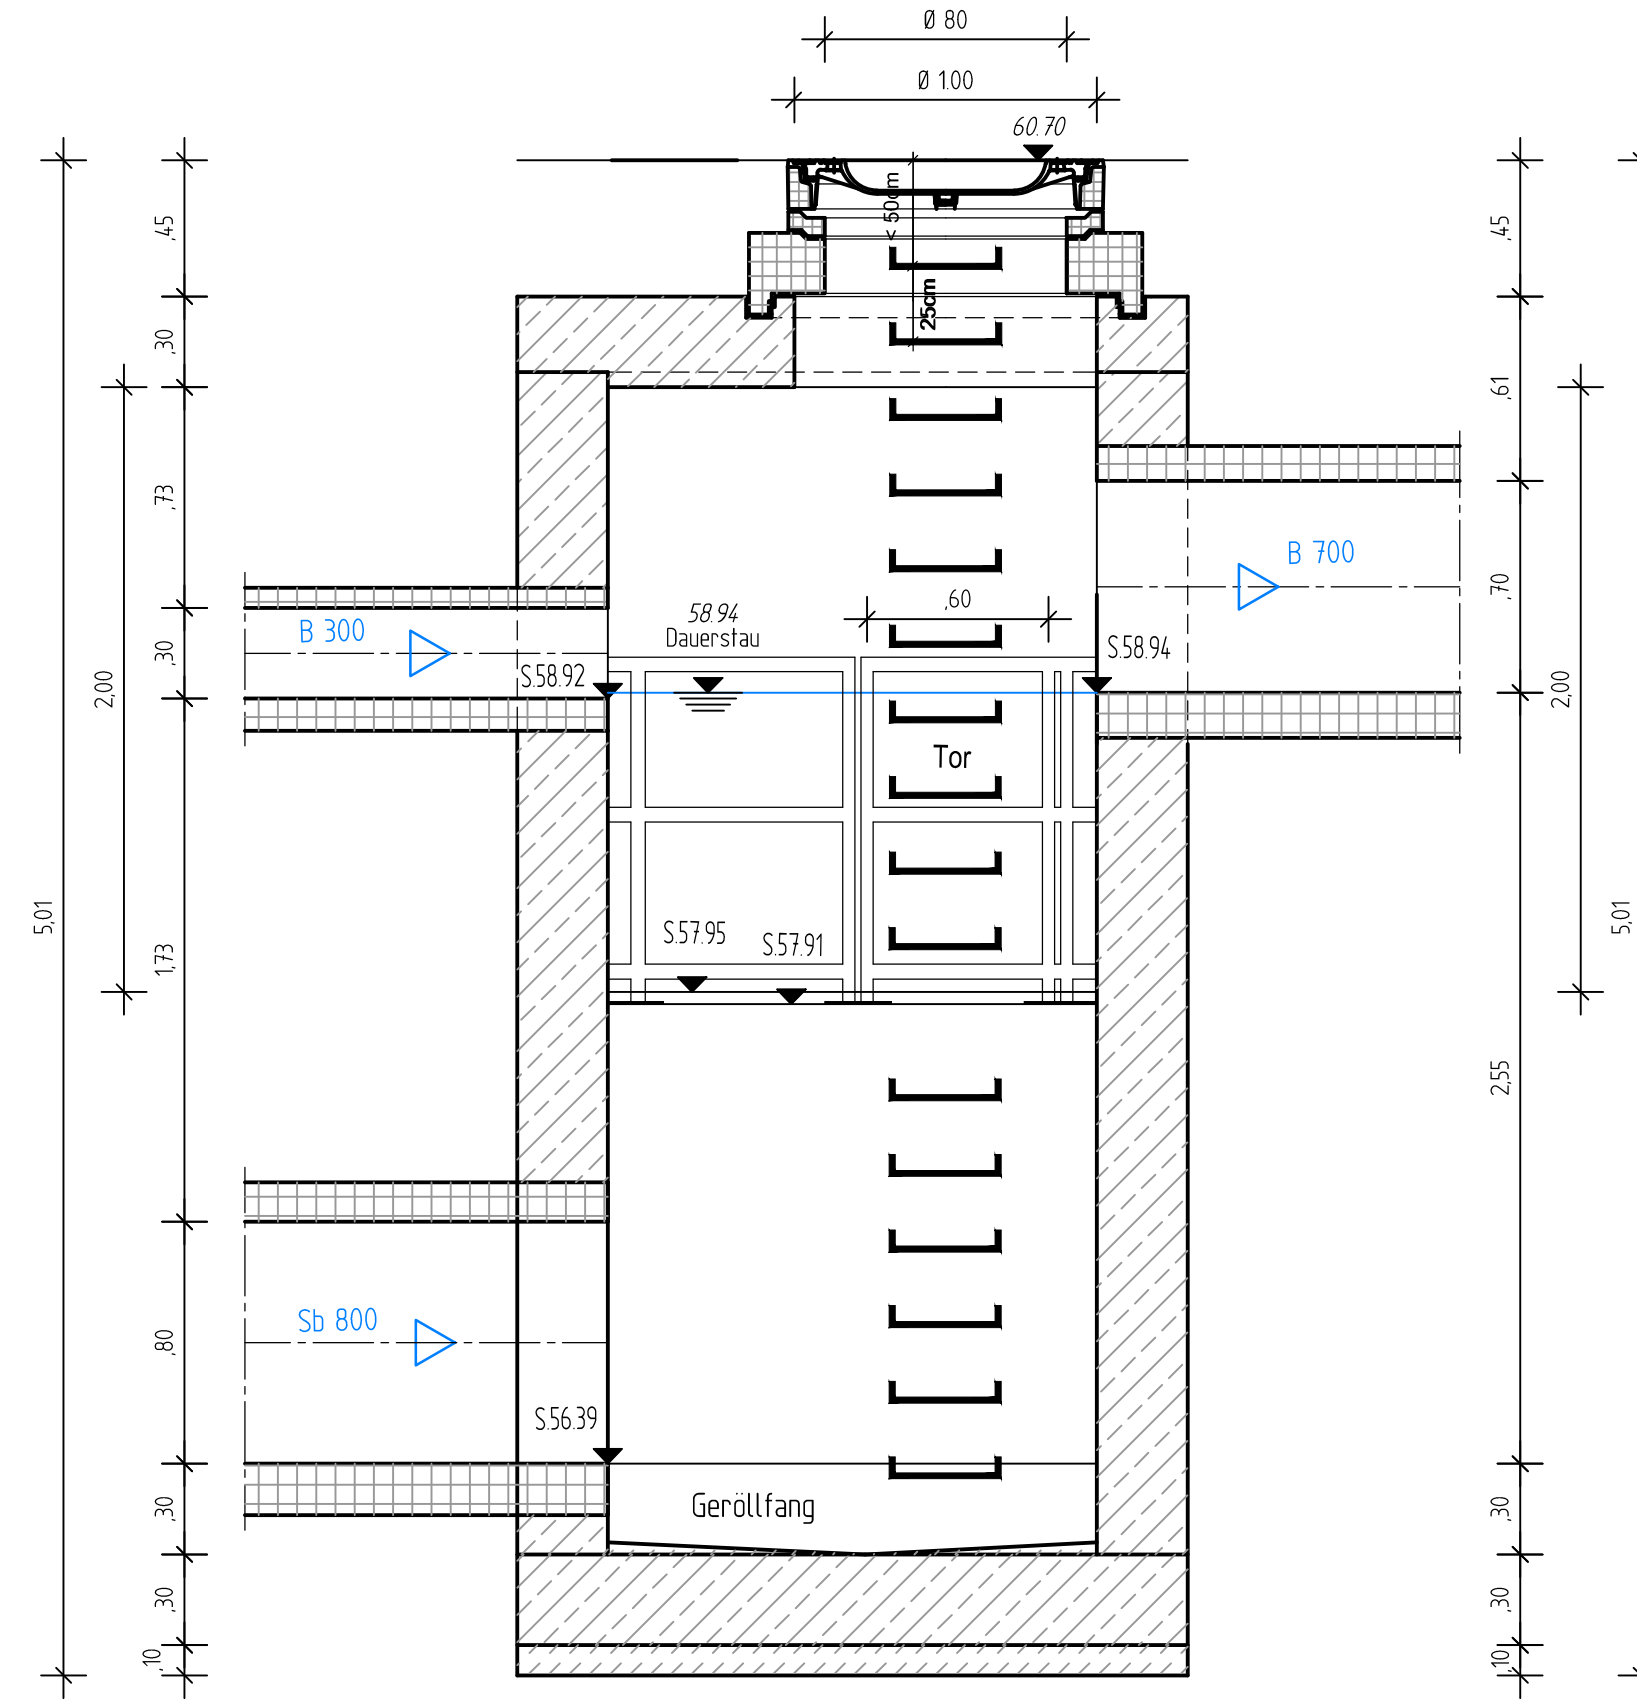

## Schnitt B - B

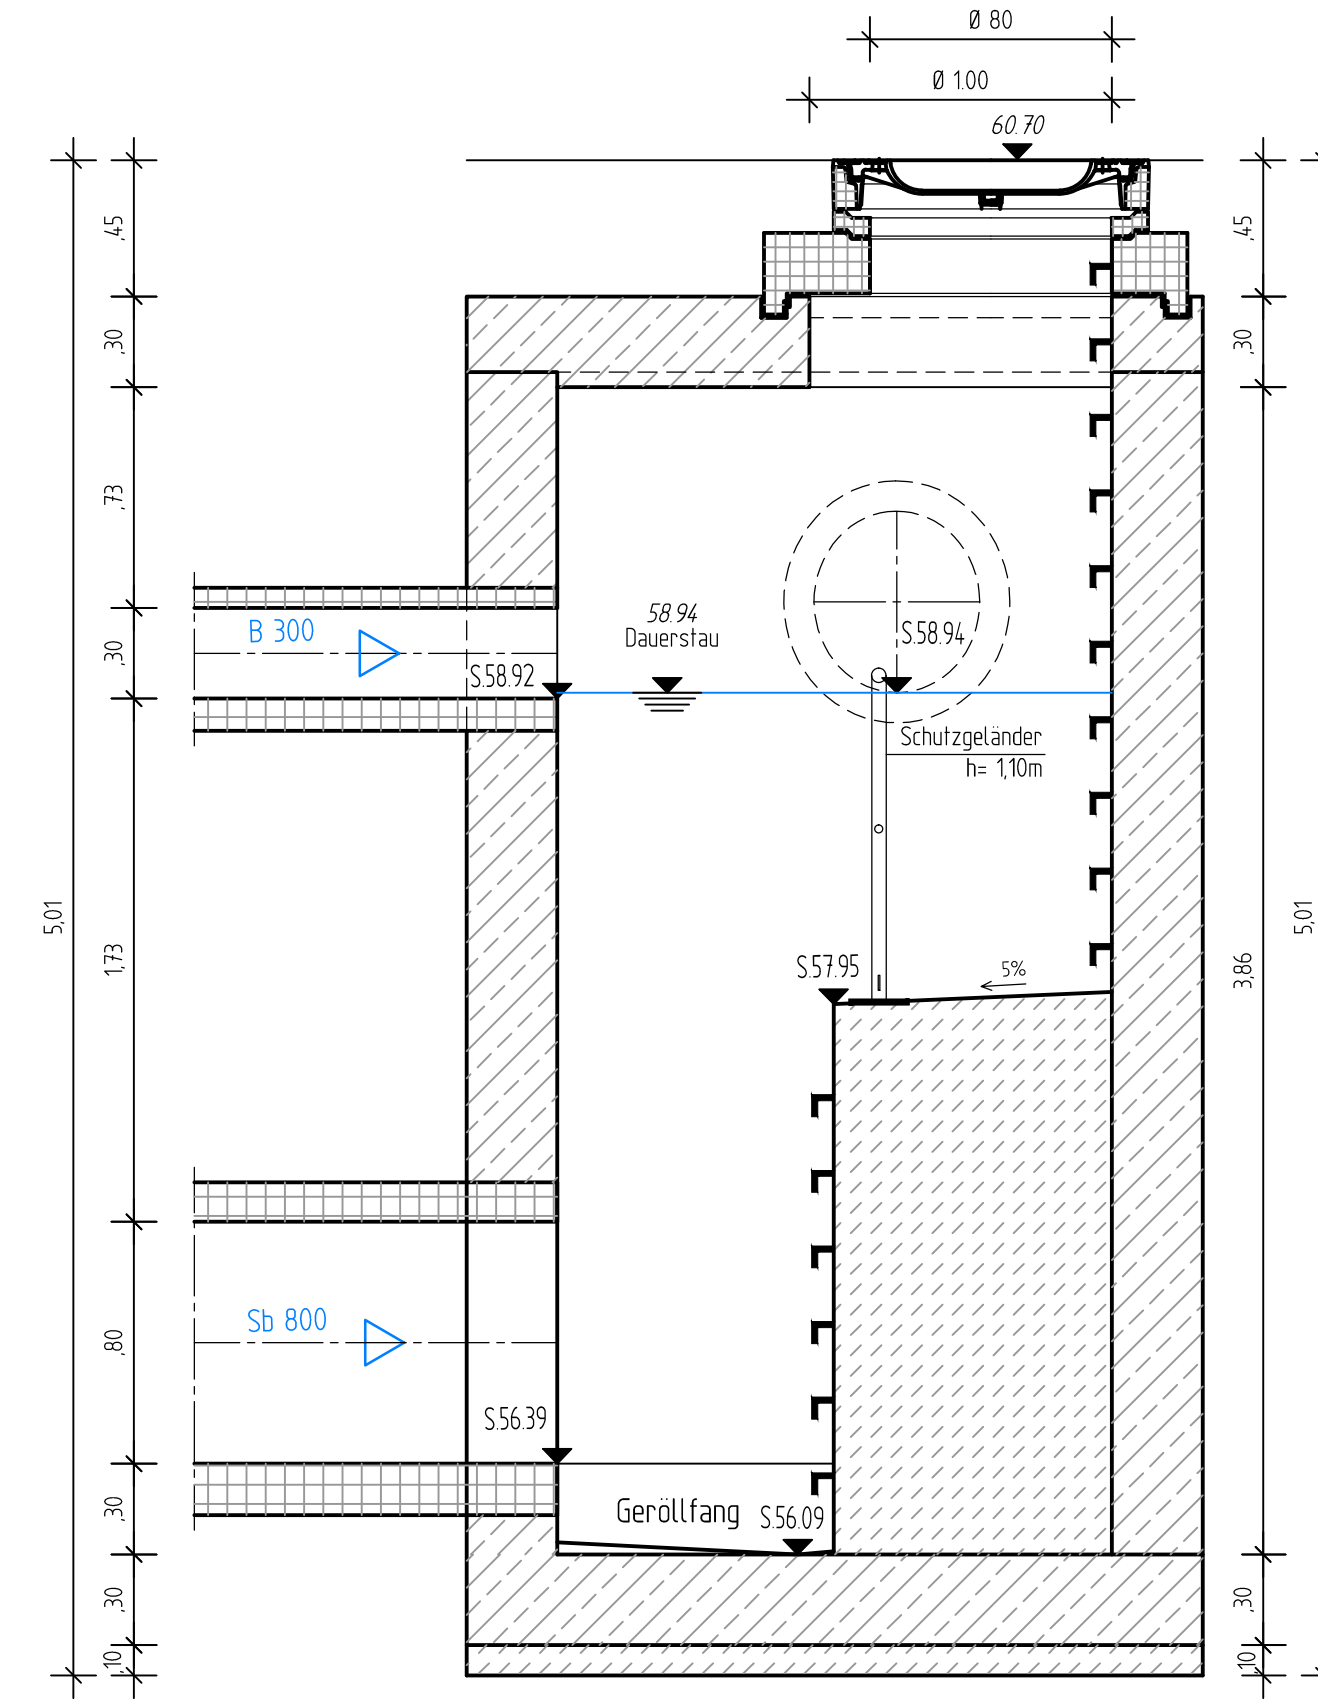

5			
4			
3			
2			
1			
Nr.	Art der Änderung	Name	Datum

Projekt Nr.: 12\_025  
 Plan Nr.: G 116  
 Blatt Nr.: 3 (3)  
 Str. Schlüssel: 02240  
 Anlage Nr.:

**STADT MÜNSTER**  
**Tiefbauamt**  
 Planung

### Schachtbauwerk R5

Maßstab	Bauwerk 1:25
	Längen 1: / Höhen 1:
Datum	Name
bearbeitet 01.2016	Zurborn
gezeichnet 01.2016	Dreyer
geprüft	

Kanalsanierung  
**Galgenheide östl. B51**  
 Duesberg  
 Bezirk Mitte

genehmigt:  
 Münster, den.....2016  
 i. A.  
 Tiefbauamt