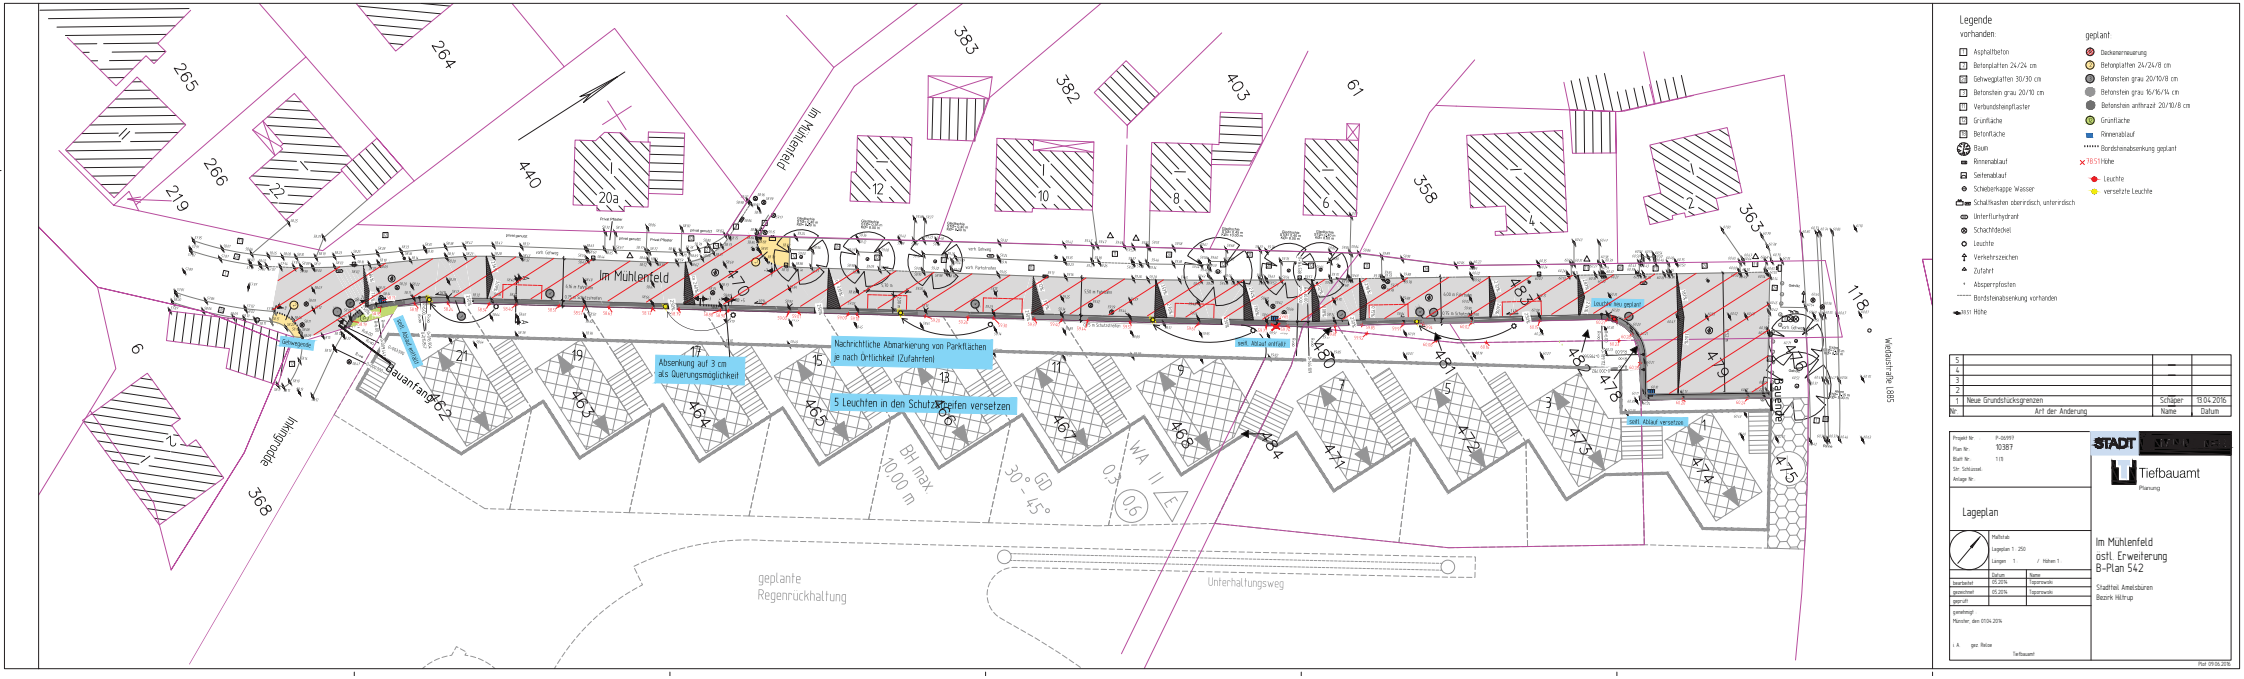

Nr	Art der Änderung	Name	Datum
5			
4			
3			
2			
1	Neue Grundstücksgrenzen	Schäper	19.04.2016

Projekt Nr: P-00991
Plan Nr: 10387
Blatt Nr: 1/1
Str. Schlüssel:
Anlage Nr:

STADT MÜNSTER
Tiefbauamt
Planung

Lageplan

Maßstab:
Lageplan 1 : 250
Längen 1 : / Höhen 1

	Datum	Name
bearbeitet	05.2016	Tiepenewski
gezeichnet	05.2016	Tiepenewski
geprüft		

genehmigt
Münster, den 07.04.2016

i. A. gez. Below
Tiefbauamt

Im Mühlenfeld
ostl. Erweiterung
B-Plan 542

Stadtteil Amelsbüren
Bezirk Hiltrup

Plot 09.06.2016

Anlage Vorlage
V/0470/2016