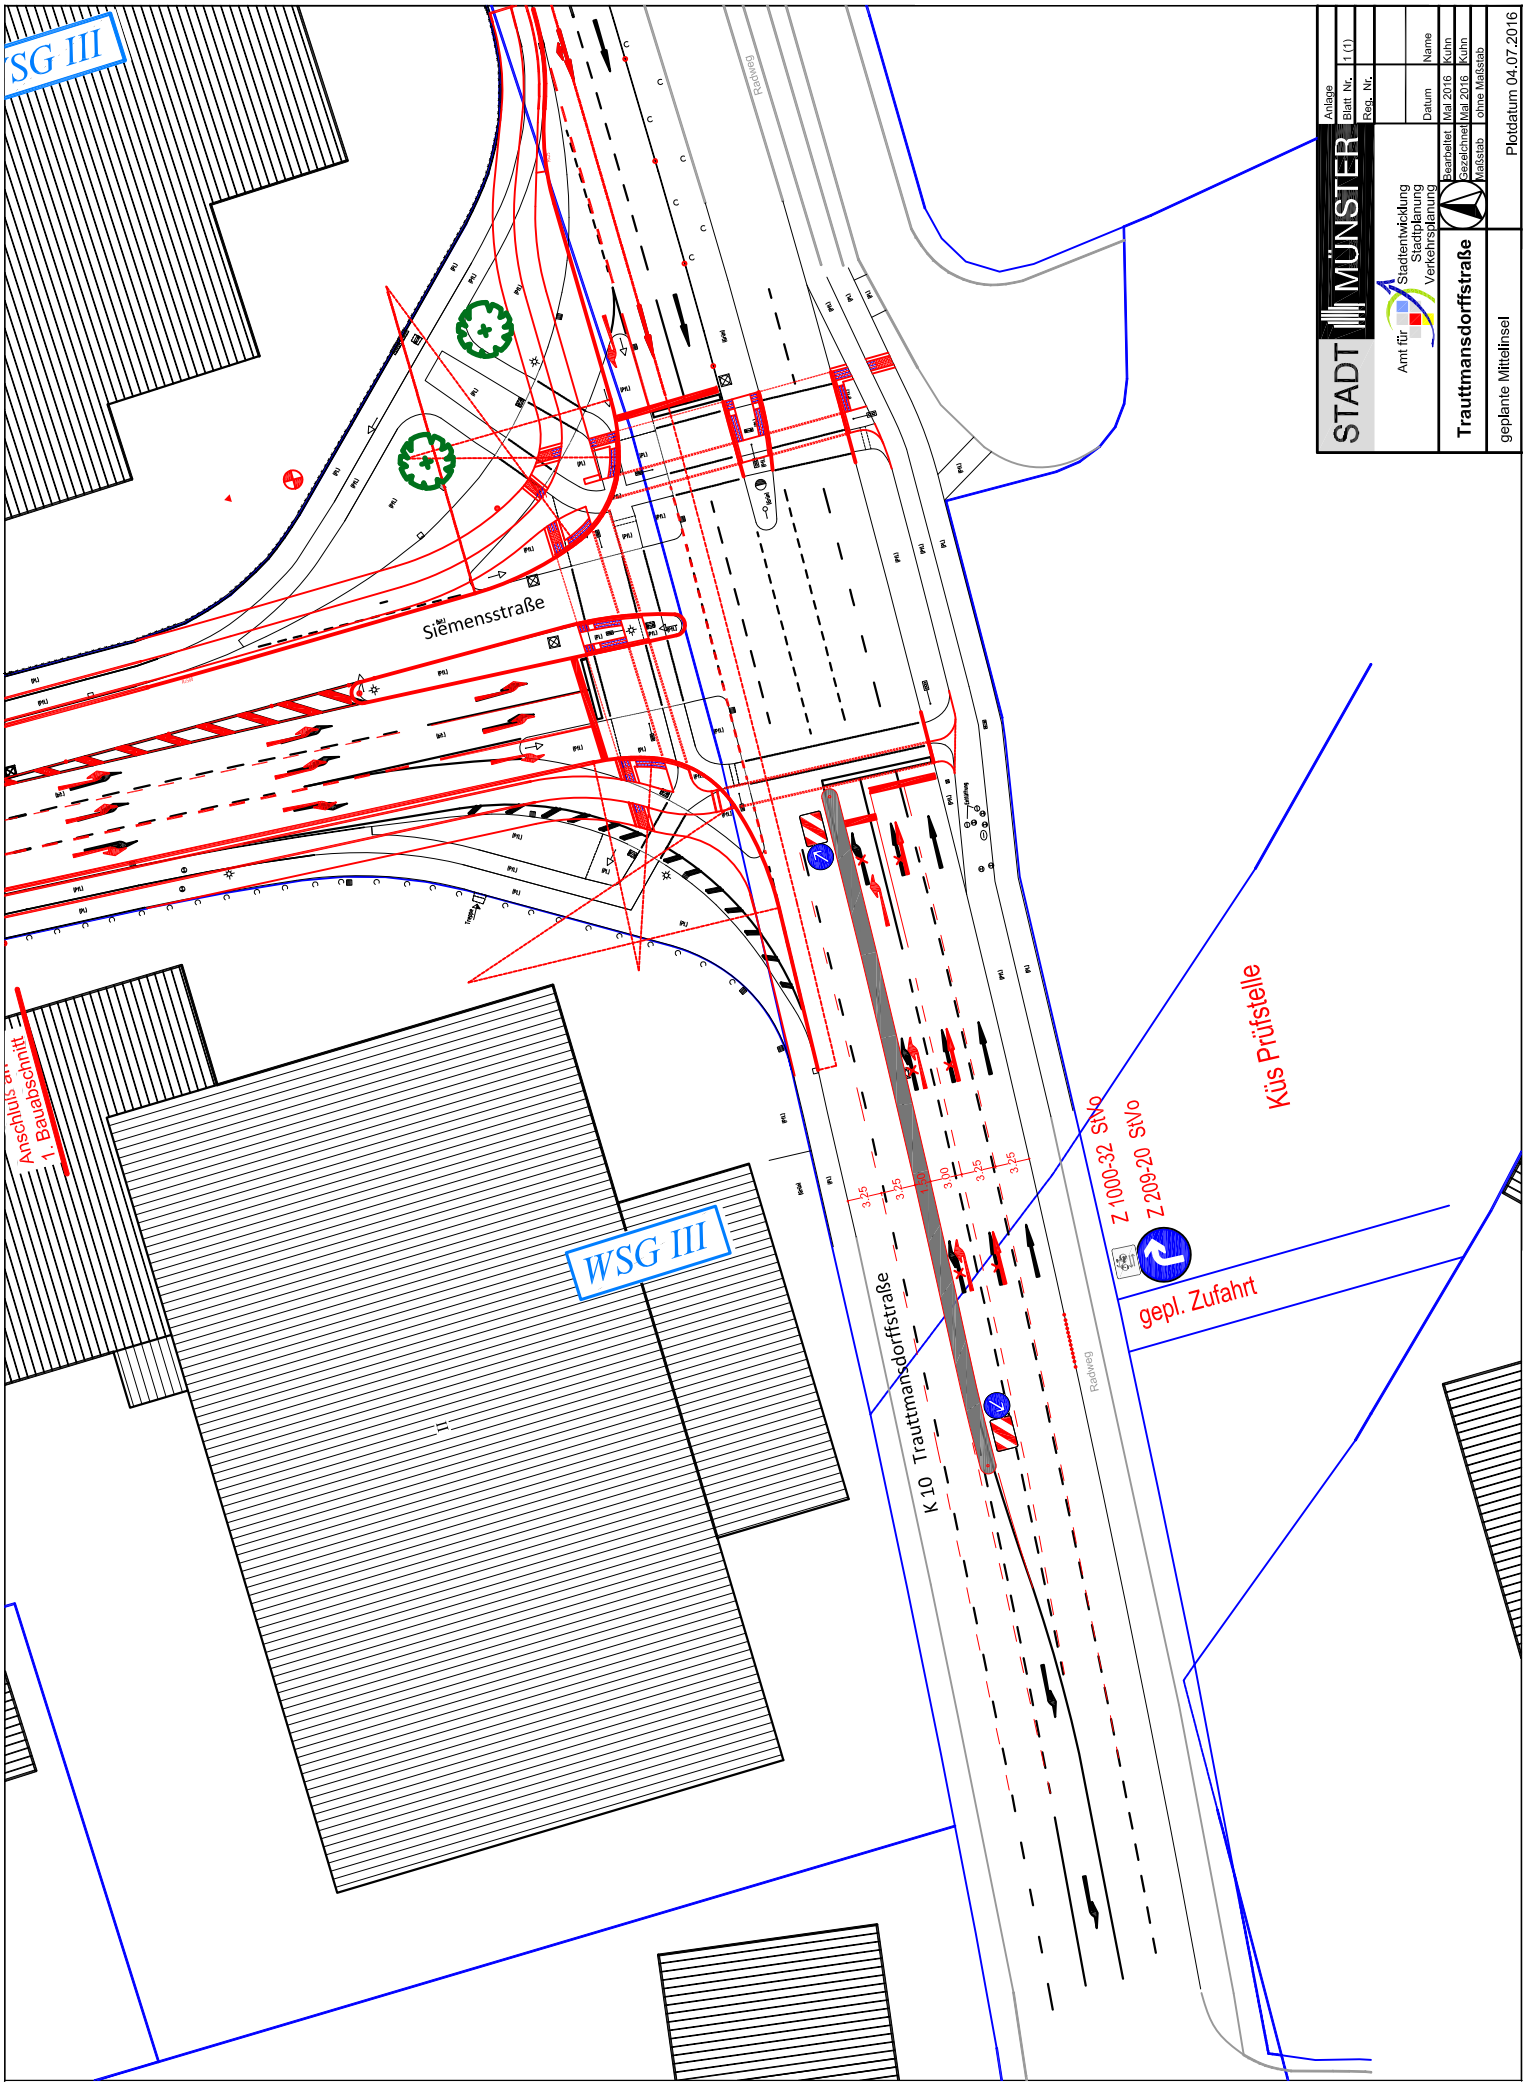
WSG III
Siemensstraße
Radweg
Anschluß an 1. Bauabschnitt
WSG III
K 10 Trauttmansdorffstraße
Radweg
Z 1000-32 StVo
Z 209-20 StVo
gepl. Zufahrt
Küs Prüfstelle
STADT MÜNSTER
Amt für Stadtentwicklung Stadtplanung Verkehrsplanung
Trauttmansdorffstraße
geplante Mittelinsel
Anlage
Blatt Nr. 1 (1)
Reg. Nr.
Datum Name
Bearbeitet Mai 2016 Kuhn
Gezeichnet Mai 2016 Kuhn
Maßstab ohne Maßstab
Plotdatum 04.07.2016