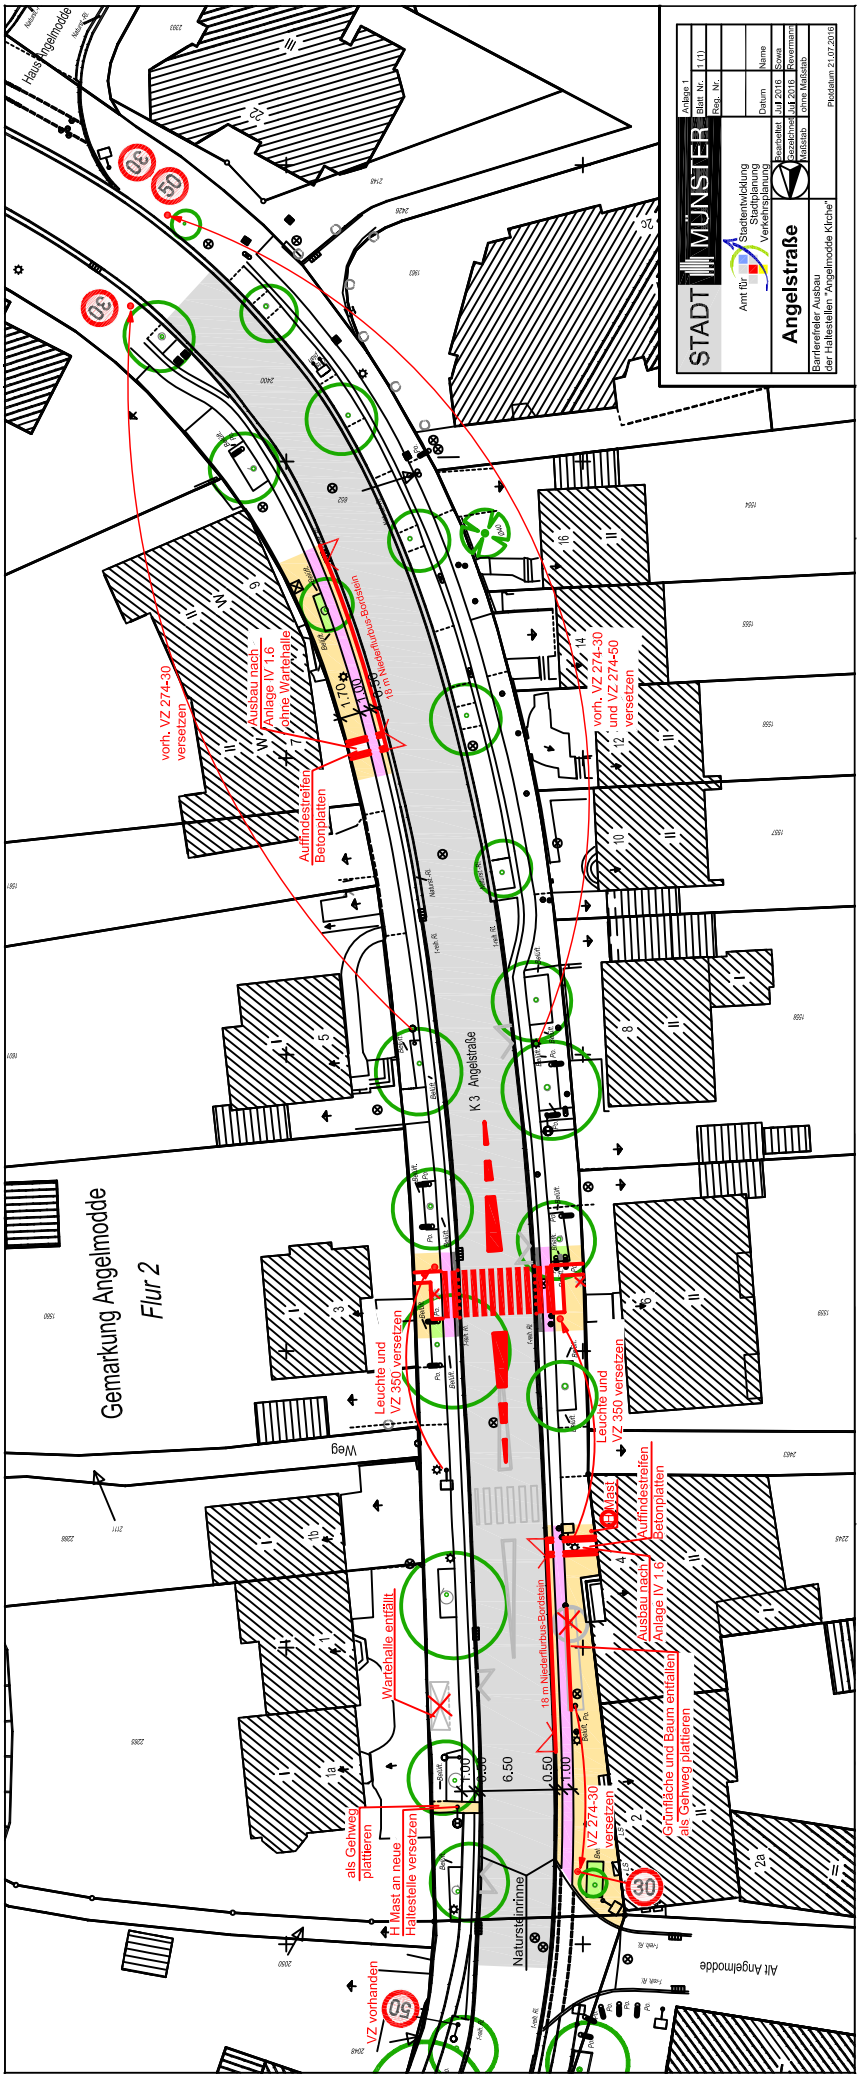
STADT MÜNSTER
Amt für Stadtentwicklung Stadtplanung Verkehrsplanung
Angelstraße
Barrierefreier Ausbau der Haltestellen "Angelmodde Kirche"
Anlage 1
Blatt Nr. 1 (1)
Reg. Nr.
Datum Name
Gezeichnet Juli 2016 Sowa
Geselchnet Juli 2016 Bowmann
Maßstab ohne Maßstab
Plotdatum 21.07.2016
Gemarkung Angelmodde
Flur 2
K 3 Angelstraße
Naturstseinrinne
Alt Angelmodde
Weg
Haus Angelmodde
vorh. VZ 274-30 versetzen
Ausbau nach Anlage IV 1.6 ohne Wartehalle
Auffindestreifen Betonplatten
18 m Niederflurbus-Bordstein
vorh. VZ 274-30 und VZ 274-50 versetzen
Leuchte und VZ 350 versetzen
Wartehalle entfällt
als Gehweg plattieren
H Mast an neue Haltestelle versetzen
VZ vorhanden
VZ 274-30 versetzen
Grünfläche und Baum entfallen
als Gehweg plattieren
6,50
1,00
0,50
30
50