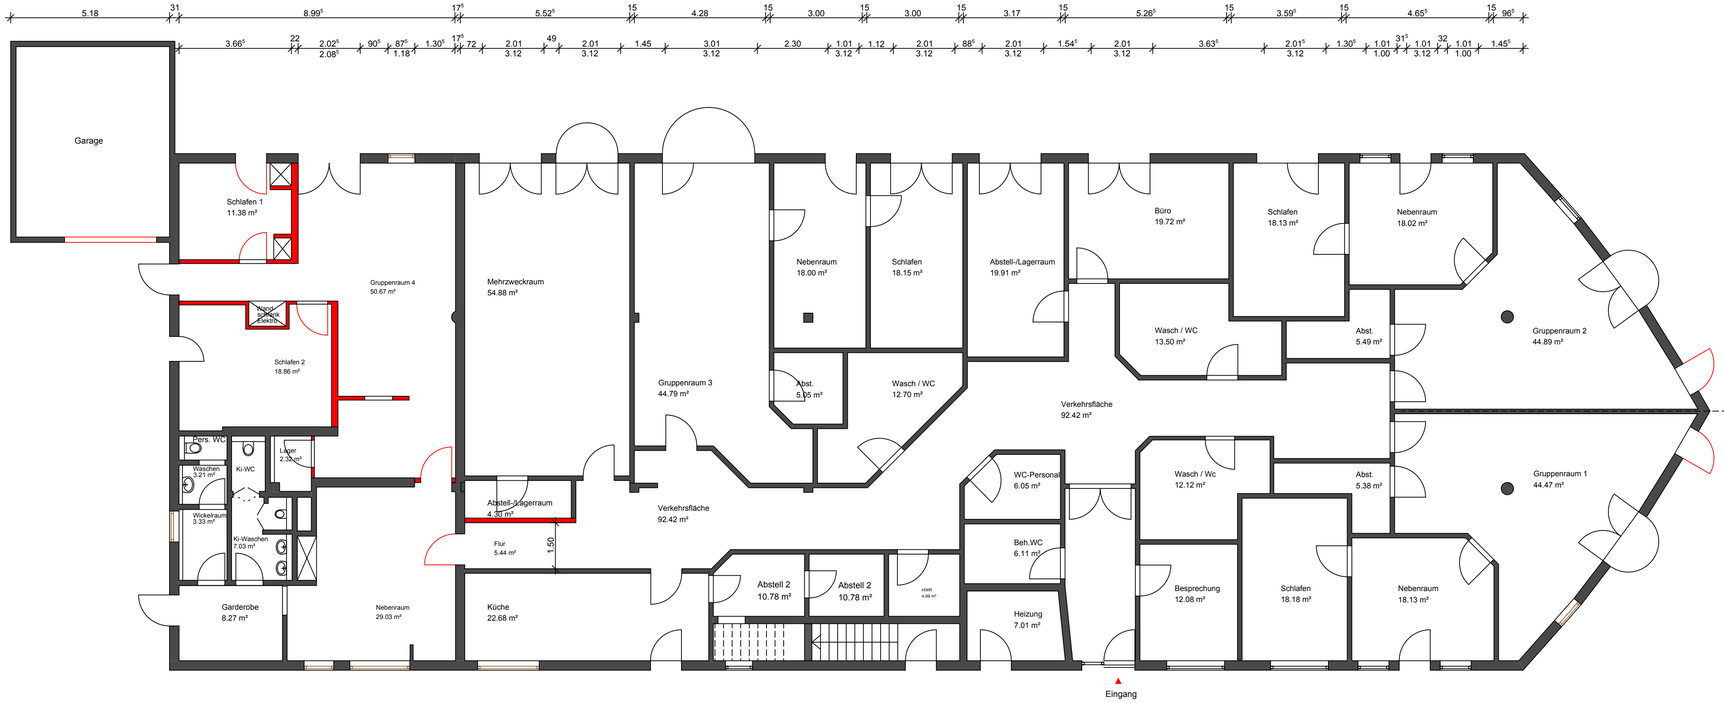

Erdgeschoss M 1_100

Wohnfläche Räume			
01	Garderobe	8.27 m²	
02	Wickelraum	3.33 m²	
03	Pers. WC	3.21 m²	
04	Ki-Waschen	7.03 m²	
05	Nebenraum	29.03 m²	
06	Gruppenraum 4	50.71 m²	
07	Schlafen 2	18.86 m²	
08	Elektro	1.00 m²	
09	Schlafen 1	11.38 m²	
10	Lager	2.32 m²	135.14 m²

ARCHPLAN GmbH
Architektur Tragwerksplanung Bauphysik
Gildenstrasse 2g 48157 Münster-Handorf
Tel. 0251- 14180-0 Fax 0251- 14180-18
info@archplan.de www.archplan.de

Projekt Kita die Wersepiraten
Gildenstr. 2p
48157 Münster

Bauherr Werner Schlotmann
Gildenstr. 2p
48157 Münster

Inhalt Grundriss EG

Planart Masterplan

Index/Datum	
	-
	-
	-
	-
a	020816

Masstab	Erstellt am	Gezeichnet	Projekt Nr.
1:100	13.05.16	CS/NK	A16P18
Gepr./Projektleiter		Bauherr	Plan Nr. 136a