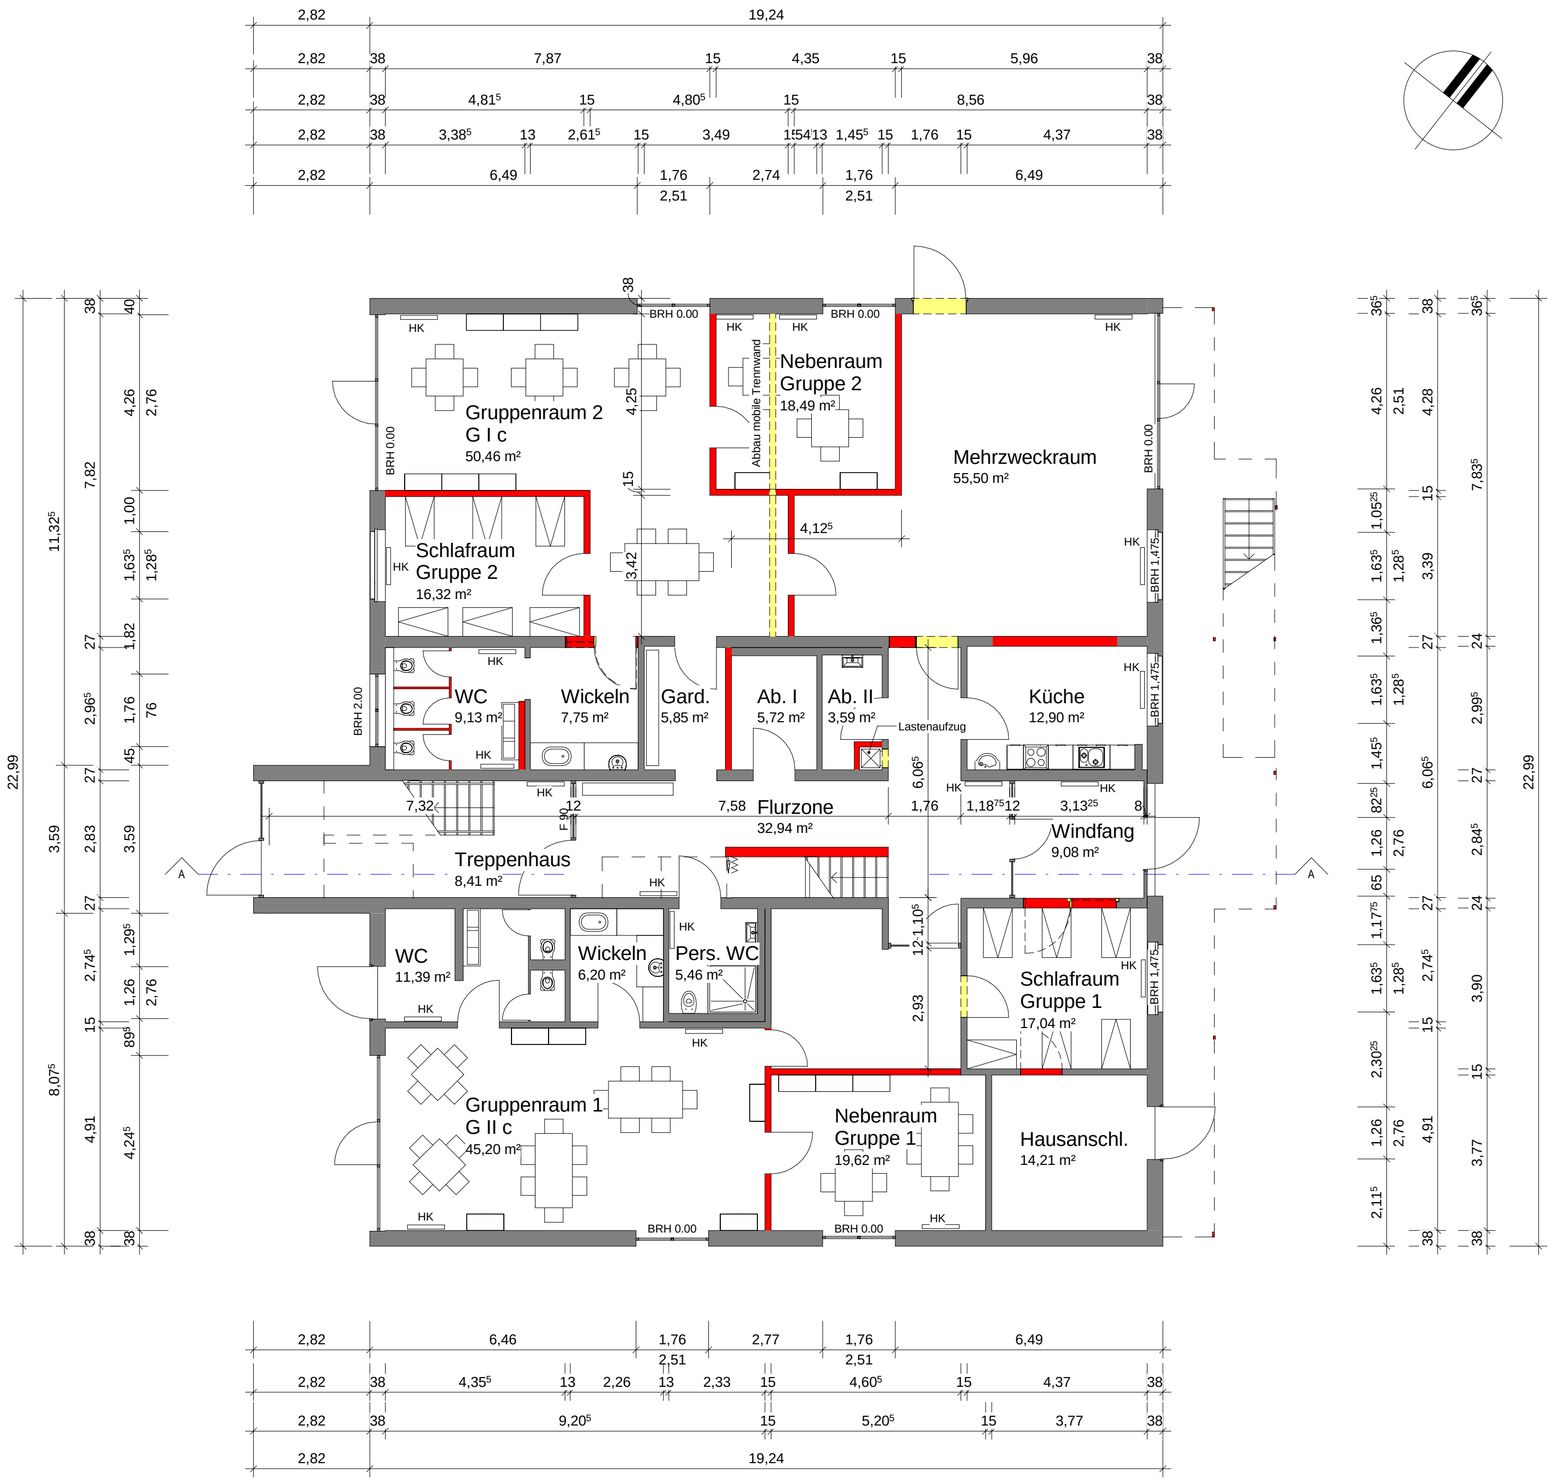

VORABZUG
Stand: 03.08.2016

Hans-Jürgen Gebker
Dipl.-Ing. Architekt

Weningshof 2
48712 Gescher
Tel.: +49 (0) 2542 - 4031
Fax: +49 (0) 2542 - 7975
hj.gebker@gebker.com
www.gebker.com

GEBKER ARCHITEKTUR

PROJEKT	15-018 Teilweise Nutzungsänderung eines Multifunktionsgebäudes zur Kindertagesstätte Gronowskistr. 1 48161 Münster-Gievenbeck
BAUHERR	GWN Gemeinnützige Wohnungsgesellsschaft NW-Deutschland GmbH Bremer Platz 9 48155 Münster
ZEICHNUNG	Erdgeschoss

Plan-Nr.: G101	Gez. BE	Datum: 27.01.2016
Status: Entwurf		Maßstab: 1 : 100

Gescher, den — Der Bauherr

Gescher,den — Der Architekt