Anlage 5

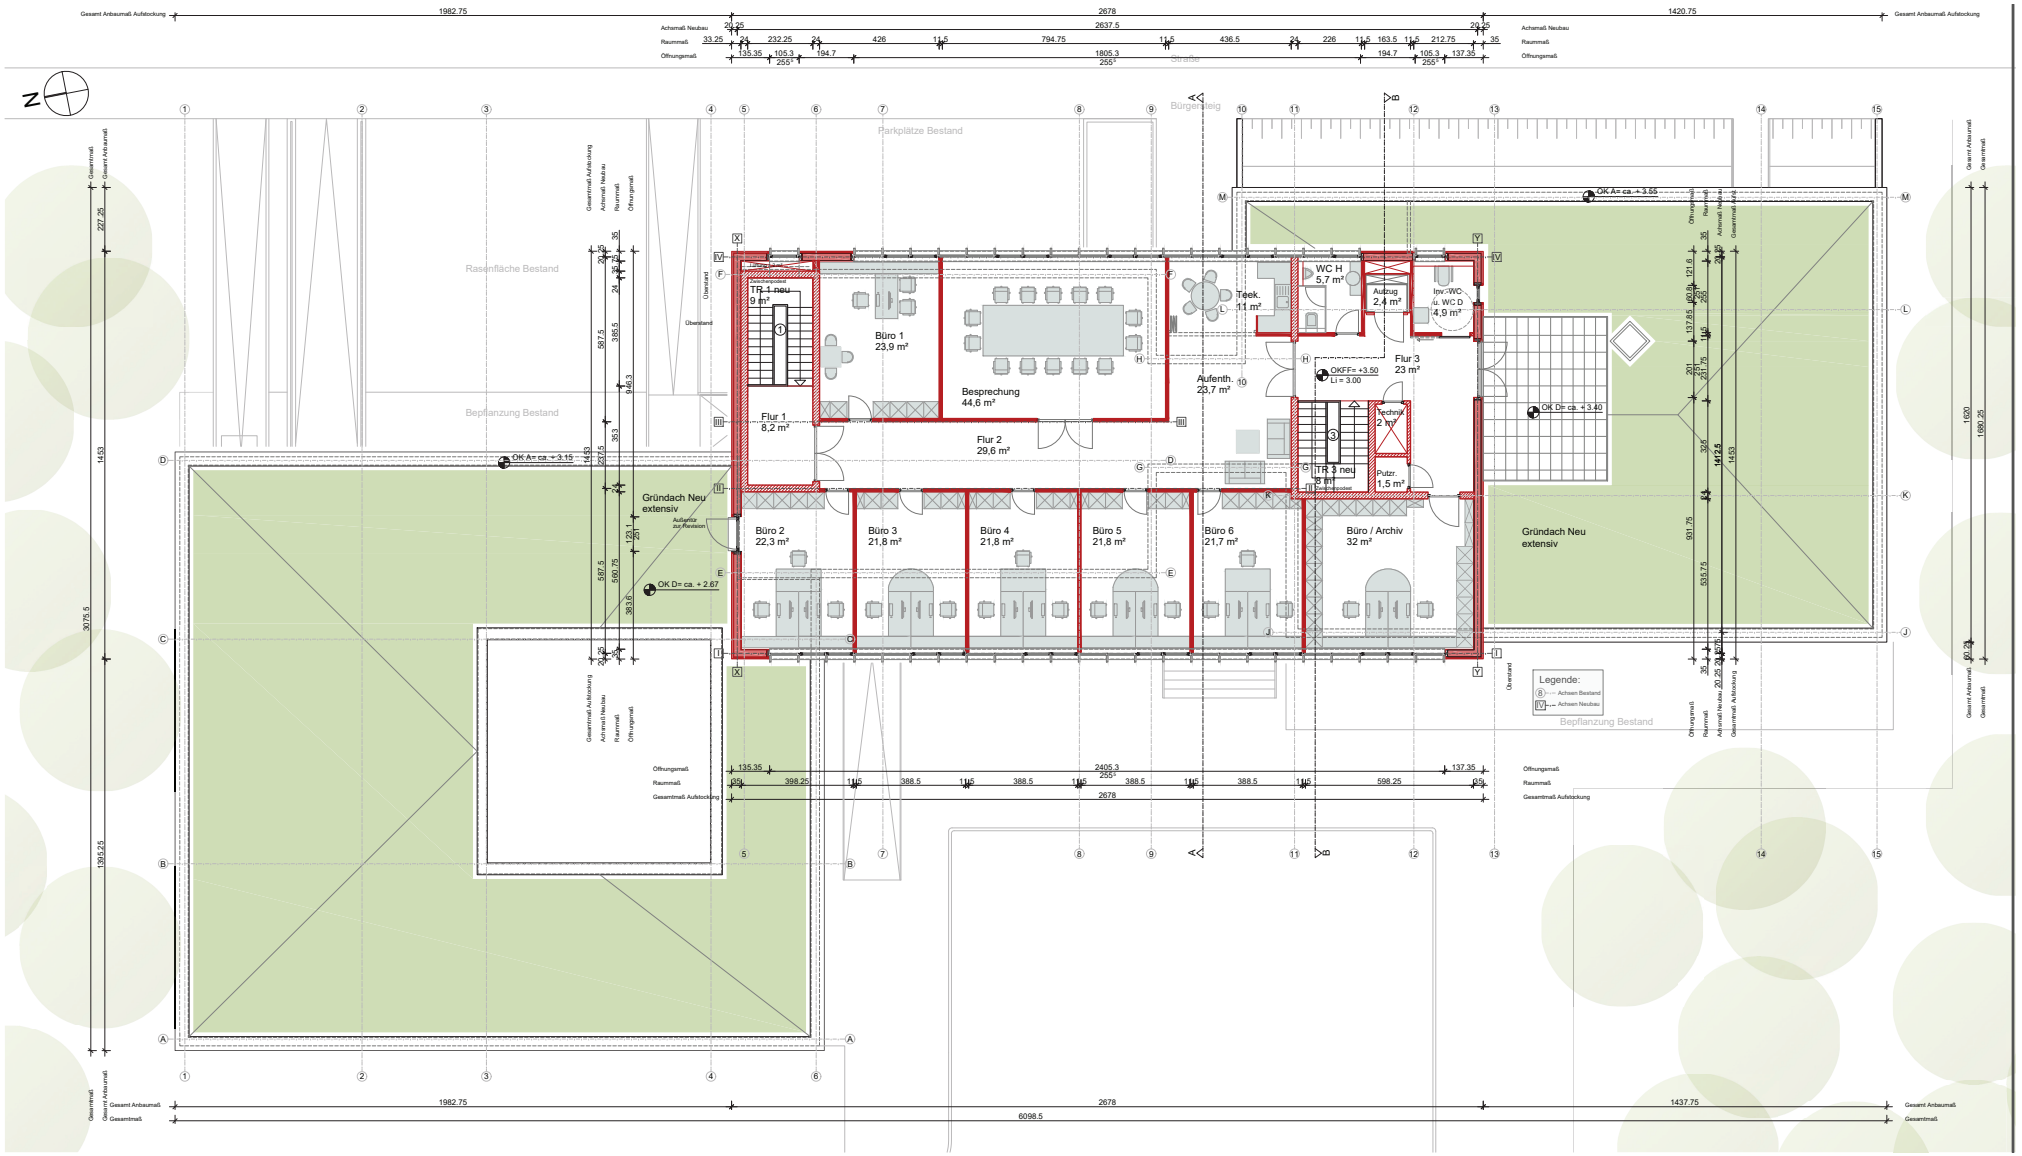

Erweiterung
Betriebsgebäude
Hauptkläranlage
zu Münster

Projektnr. 751

Entwurfsplan zur Genehmigung
Oberkante Fertigfußboden EG Neub. OKFF 0.00 = 54.34 m Höhe über NN
Rückbau:
Bestand:
Neubau:
Möbel:

Tiefbauamt Stadt Münster
Zum Heidehof 72
48127 Münster
Tel. 02 51/1 61 31-0
Fax. 02 51/24 81 88
tiefbauamt@stadt-muenster.de

Klaus Grahl
Architekt BDA
grahl-architekten.de
Annette-Allee 50
48149 Münster
0251 / 98 10 8-0

OG

M: 1:100

Planstand: 751.ba.002.dwg
Plannr.: 3
Gez.: sb
Format: A2+
Datum: 19.05.16