


Bestandsplan ohne Maßstab

Legende


- | | |
|---|---|
| Bestand | Neu 2017 |
| 1 Spielkombination
Fa. Kompan Nr. M 661 | 10 Lokomotive
Fa. Kompan Nr. KPL 501 |
| 2 Federgerät "Schaukelhahn"
Fa. Kompan Nr. M 101 P | 11 2-fach Reck
Fa. Spielbau |
| 3 Federgerät "Galoppferd"
Fa. Kompan Nr. M 12001 | 12 Mikadokombination Münster
Fa. Spielbau Nr. 1.0010-160825-61 |
| 4 Steg aus Recyclingbohlen | 13 Bank neu |
| 5 Korbschaukel | 14 Pflaster 20/10/8 |
| 6 Spiel-Sitzplatz | 15 Hundekottütenspender umsetzen |
| 7 Bank | 16 Pflasterböschung |
| 8 Abfalleimer | 17 Zaun |
| 9 Pflaster vorhanden | 18 Pflanzung ergänzen |
| | 19 Pflegezufahrt |
| | ⊕ Blütensträucher |
| | ■ Sandsteinbrocken |

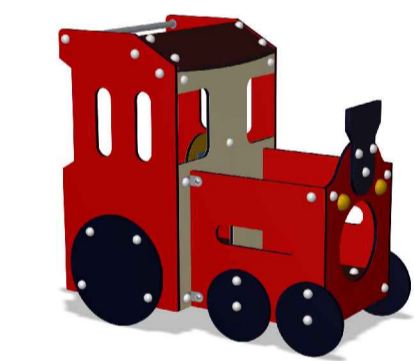

Lokomotive



2-fach Reck

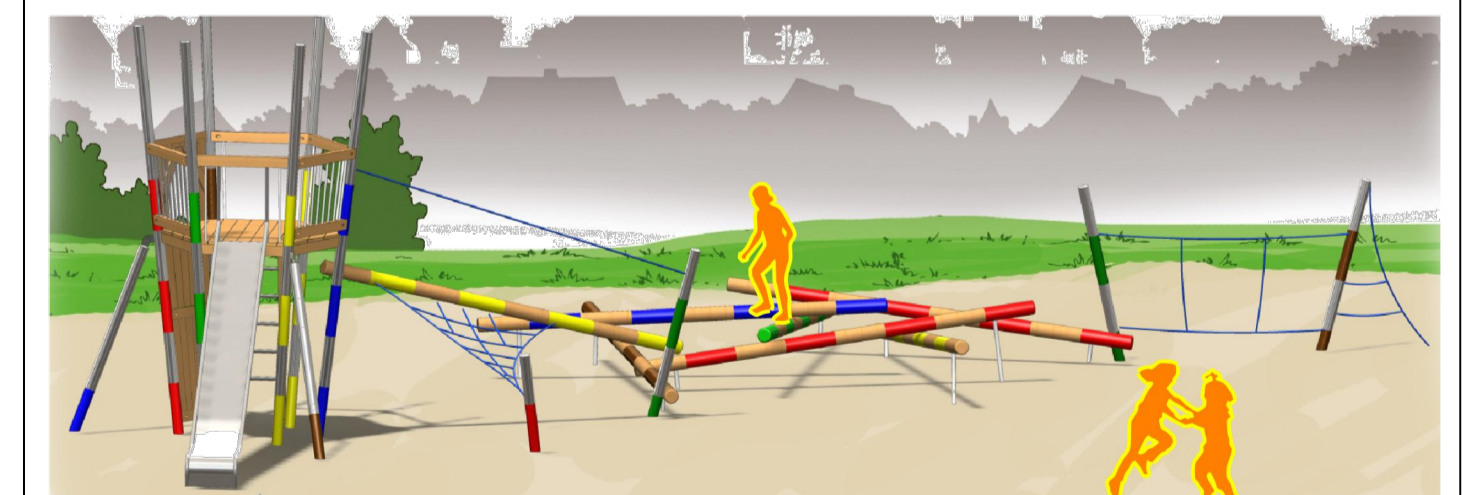

Mikadokombination

Projektnummer: 2903		Datum: 02.08.2016	
Plan Nr.: K 10/10			
Amtsleiter:	Bearbeitet:		
Bruns	gez. Karstens		
Abteilungsleiter:	Gezeichnet:		
gez. Stoldt	Karstens		
Fachstellenleiter:			
gez. Hoffmann	Maßstab: 1:200		
Geändert:			
Index	Inhalt	Datum	Bearbeiter

STADT MÜNSTER

Amt für Grünflächen, Umwelt und Nachhaltigkeit

Spielplatz Alsenstraße

Umgestaltung und Erweiterung 2016