

Bestandsplan ohne Maßstab


Legende

Bestand

- 1 Gurtsteg
- 2 Federgerät Vogelschar
Fa. Kompan Nr. M 146
- 3 Federgerät Schaukelhahn
Fa. Kompan Nr. M 101
- 4 Korbschaukel
Fa. K+K 0-40345-000
- 5 Sandbagger
Fa. K+K
- 6 Steg aus Kunststoffplatten
- 7 Bank

Neu 2016

- 8 Spielschiff Wusterau
Fa. Spielbau
- 9 2-fach Reck
Fa. Spielbau
- 10 Spielschiff Krabbe
Fa. FHS
- 11 Spielsand
- 12 Bank umsetzen
- 13 Abfalleimer neu

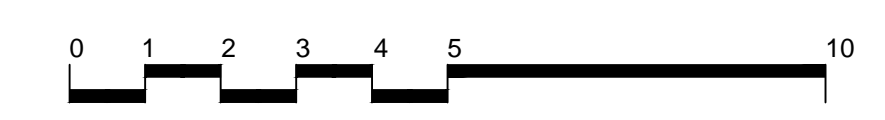

Projektnummer: 2909	SP Nr. 24501
Plan Nr.: K 68/7	Datum: 21.09.2016
Amtsleiter: gez. Bruns	Bearbeitet: gez. Karstens
Abteilungsleiter: gez. Stoldt	Gezeichnet: W. Eilert
Fachstellenleiter: gez. Hoffmann	Maßstab: 1:100
Geändert: Index Inhalt	Datum Bearbeiter



Spielplatz Elbestraße

Sanierung 2016



2