

Legende

Bestand


- 1 Doppelschaukel
Kaiser & Kühne Nr. 40322
- 2 Federwippe "Kuckuck"
Fa. Kompan Nr. M 155
- 3 Brummi
Fa. Kompan Nr. M 534
- 4 Korbschaukel
Fa. Kaiser & Kühne Nr. 40390
- 5 Sechseckreck
Fa. Doering & Heming Nr. 030026
- 6 Spielkombination "Bergen"
Fa. FHS Nr. 90440500
- 7 Bänke
Standart Amt 67
- 8 Abfalleimer
- 9 Zaun, 60 cm hoch
- 10 Wegesperre

Neu 2016

- 11 Spielhäuschen Felix
Fa. FHS
- 12 Pflaster und Rand-
einfassung erneuern



Spielhäuschen Felix

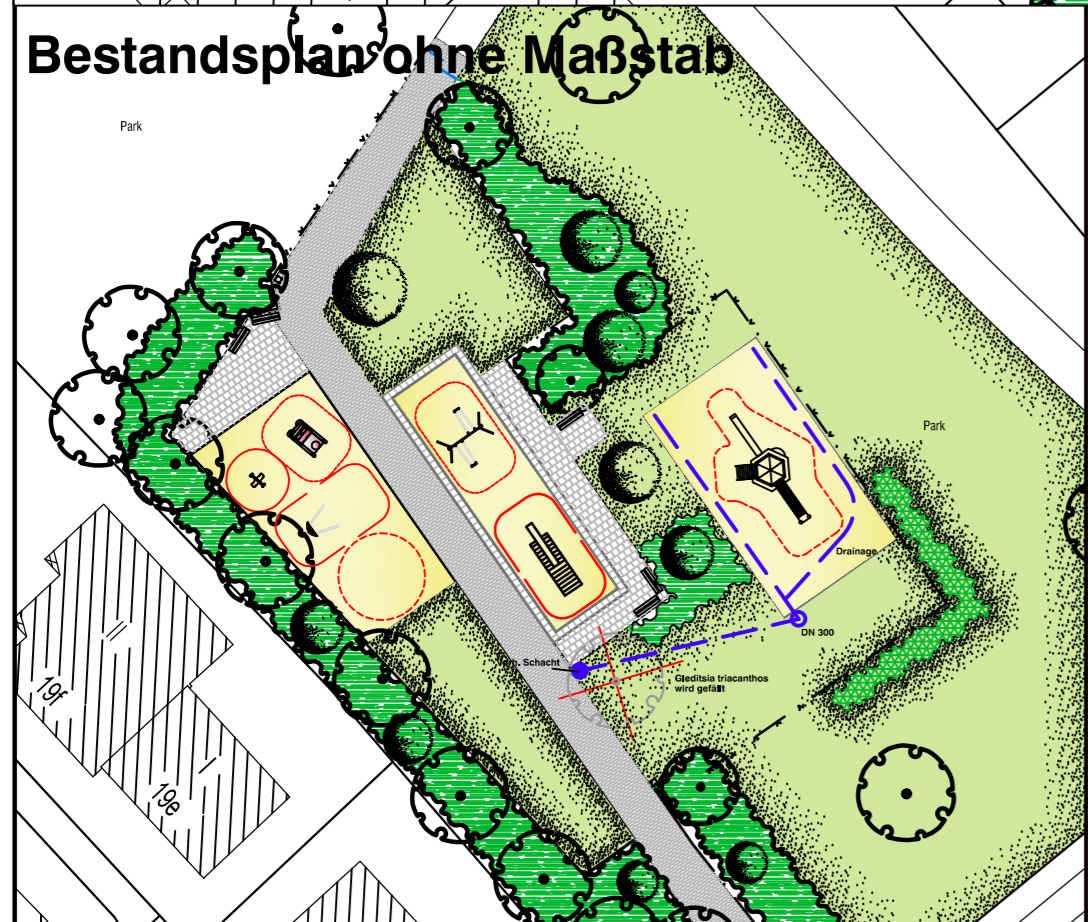

Projektnummer: 2910 SP Nr. 23101
Plan Nr.: K 276/2 Datum: 02.08.2016

Amtsleiter: gez. Bruns	Bearbeitet: gez. Karstens
Abteilungsleiter: gez. Stoldt	Gezeichnet: Eiert
Fachstellenleiter: gez. Hoffmann	Maßstab: 1:200

Geändert:	Index	Inhalt	Datum	Bearbeiter



Spielplatz von-Ossietzky-Straße

Sanierung 2016