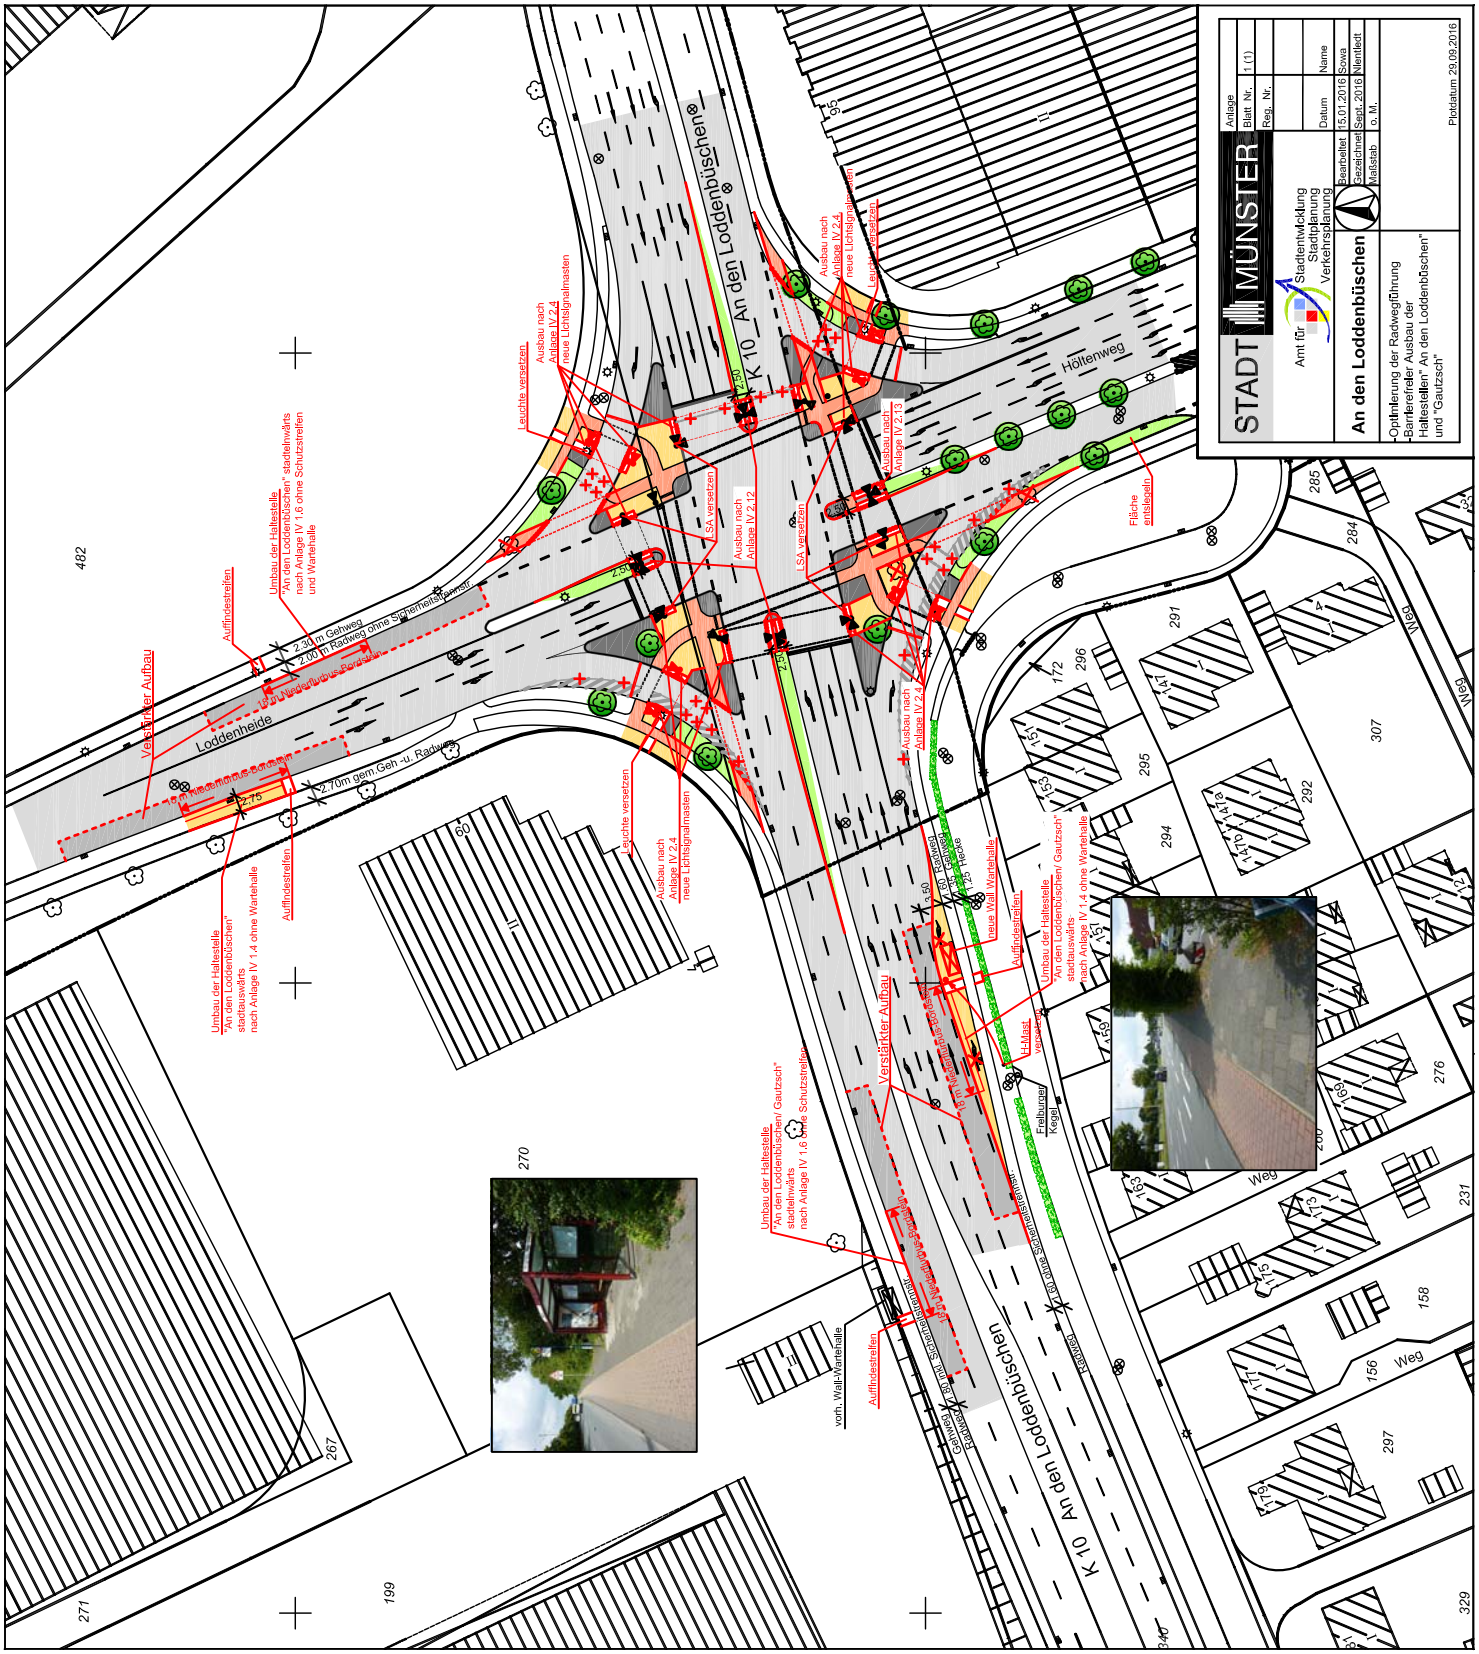
STADT MÜNSTER
Amt für Stadtentwicklung Stadtplanung Verkehrsplanung
An den Loddenbüschen
Anlage
Blatt Nr. 1 (1)
Reg. Nr.
Datum Name
Bearbeitet 15.01.2016 Sowa
Gezeichnet Sept. 2016 Nientiedt
Maßstab o. M.
Plotdatum 29.09.2016
-Optimierung der Radwegführung
-Barrierefreier Ausbau der Haltestellen" An den Loddenbüschen" und "Gautzsch"
Loddenheide
2.30 m Gehweg
2.00 m Radweg ohne Schutzstreifen
2.70m gem.Geh -u. Radweg
Verstärkter Aufbau
Auffindestreifen
Umbau der Haltestelle "An den Loddenbüschen" stadtauswärts nach Anlage IV 1.4 ohne Wartehalle
Umbau der Haltestelle "An den Loddenbüschen" stadteinwärts nach Anlage IV 1.6 ohne Schutzstreifen und Wartehalle
Leuchte versetzen
Ausbau nach Anlage IV 2.4 neue Lichtsignalmasten
SA versetzen
Ausbau nach Anlage IV 2.12
Ausbau nach Anlage IV 2.13
Ausbau nach Anlage IV 2.4
Fläche entsiegeln
K 10 An den Loddenbüschen
Höltenweg
Weg
Freiburger Kegel
U-Haltestelle
neue Wall Wartehalle
vorh. Wall-Wartehalle
Gehweg
Radweg
Fußgängerüberweg
Schutzstreifen
Radweg
Gehweg
Umbau der Haltestelle "An den Loddenbüschen/ Gautzsch" stadteinwärts nach Anlage IV 1.6 ohne Schutzstreifen
Umbau der Haltestelle "An den Loddenbüschen/ Gautzsch" stadtauswärts nach Anlage IV 1.4 ohne Wartehalle
482
271
199
267
270
60
95
172
296
295
294
291
285
284
307
292
276
231
158
156
297
329
340