



Bestandsplan ohne Maßstab



Legende



Bestand

- ① Sitzmauer aus Betonblöcken
- ② Tischtennisplatte
- ③ Materialcontainer
- ④ Sprunggrube

- ⑪ Pflaster 20/10/8
 - ⑫ Plattenstreifen 30/30
- Korbschaukel und Torwand werden in den Schulgarten (OGS) versetzt

Neu 2017

- ⑤ Seilnetzurm 2
Fa. Huck
- ⑥ Tampenschaukel
Fa. FHS
- ⑦ 6-fach Reck
Fa. FHS
- ⑧ Mini- Metallbolzplatztor
Fa. FHS
- ⑨ Rasen
- ⑩ Ballfangzaun
3 m hoch

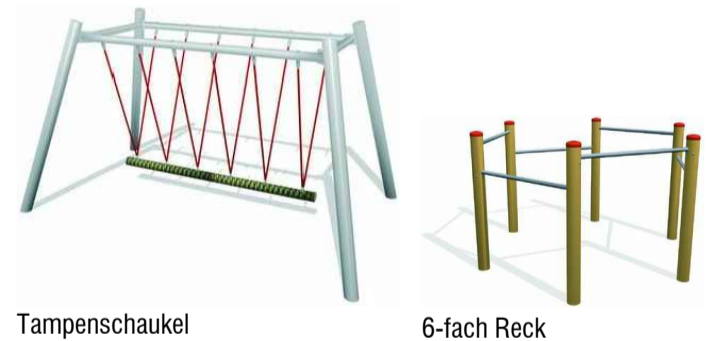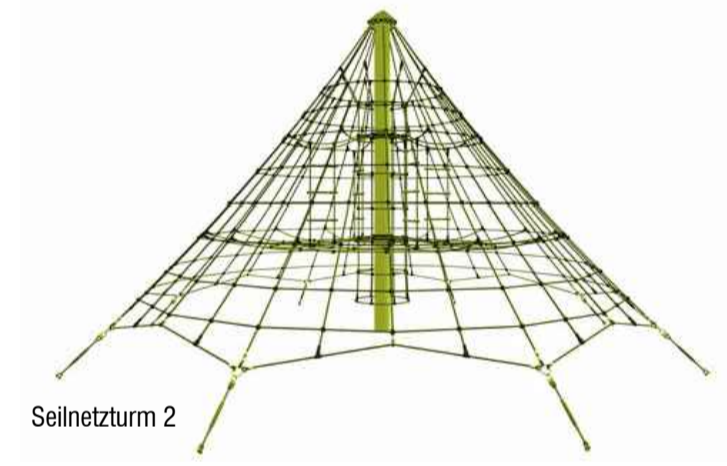

Projektnummer: 2916		Datum: 26.09.2016	
Plan Nr.: S 40/5			
Amtsleiter:	Bearbeitet:		
Bruns	gez. Karstens / Mohrman		
Abteilungsleiter:	Gezeichnet:		
gez. Stoldt	W. Eilert		
Fachstellenleiter:			
Hoffmann	Maßstab: 1:200		
Geändert:			
Index	Inhalt	Datum	Bearbeiter
...



Melanchthonschule

Schulhofgestaltung 2016
Entwurf