gepl. Schachtbauwerke RW	F 1.0 h= 2.20	SB h= 2.21		F 1.0 h= 1.46
gepl. Schachtbauwerke SW		F 1.0 h= 2.75		F 1.0 h= 2.16

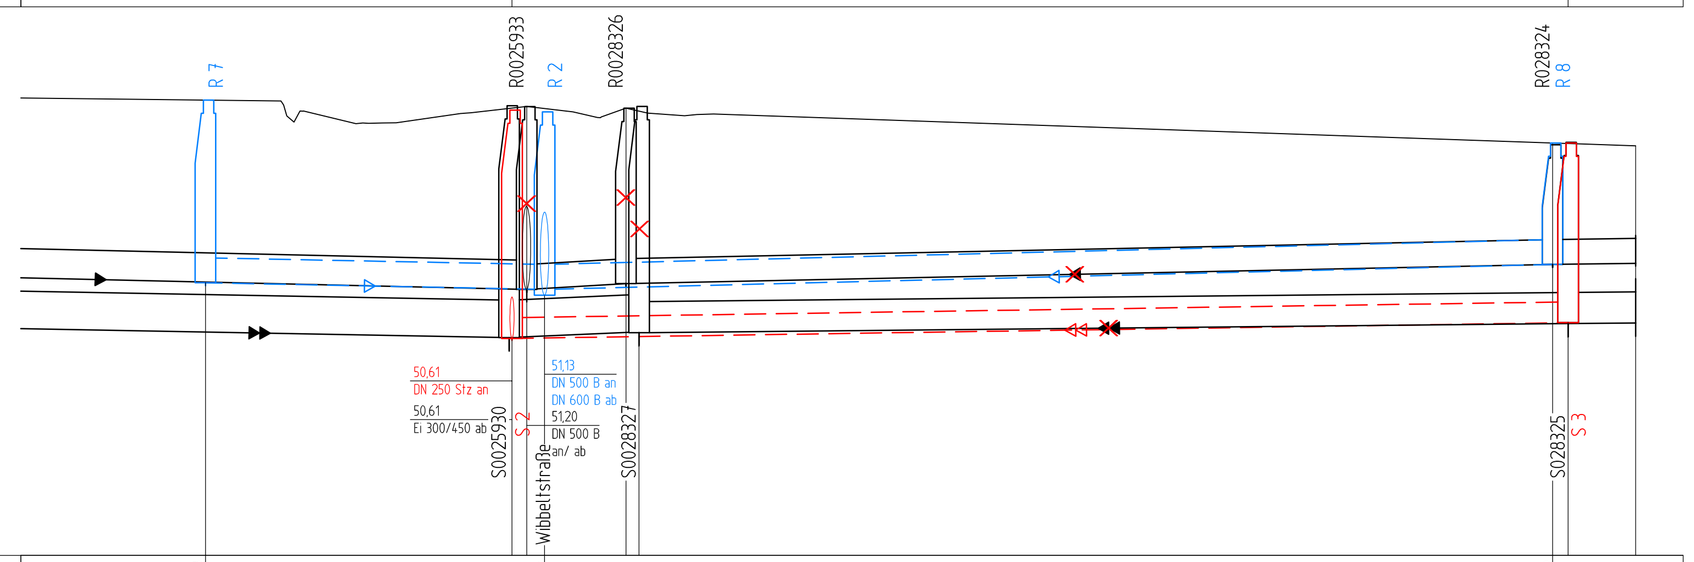

NN 48.00

| | | | |