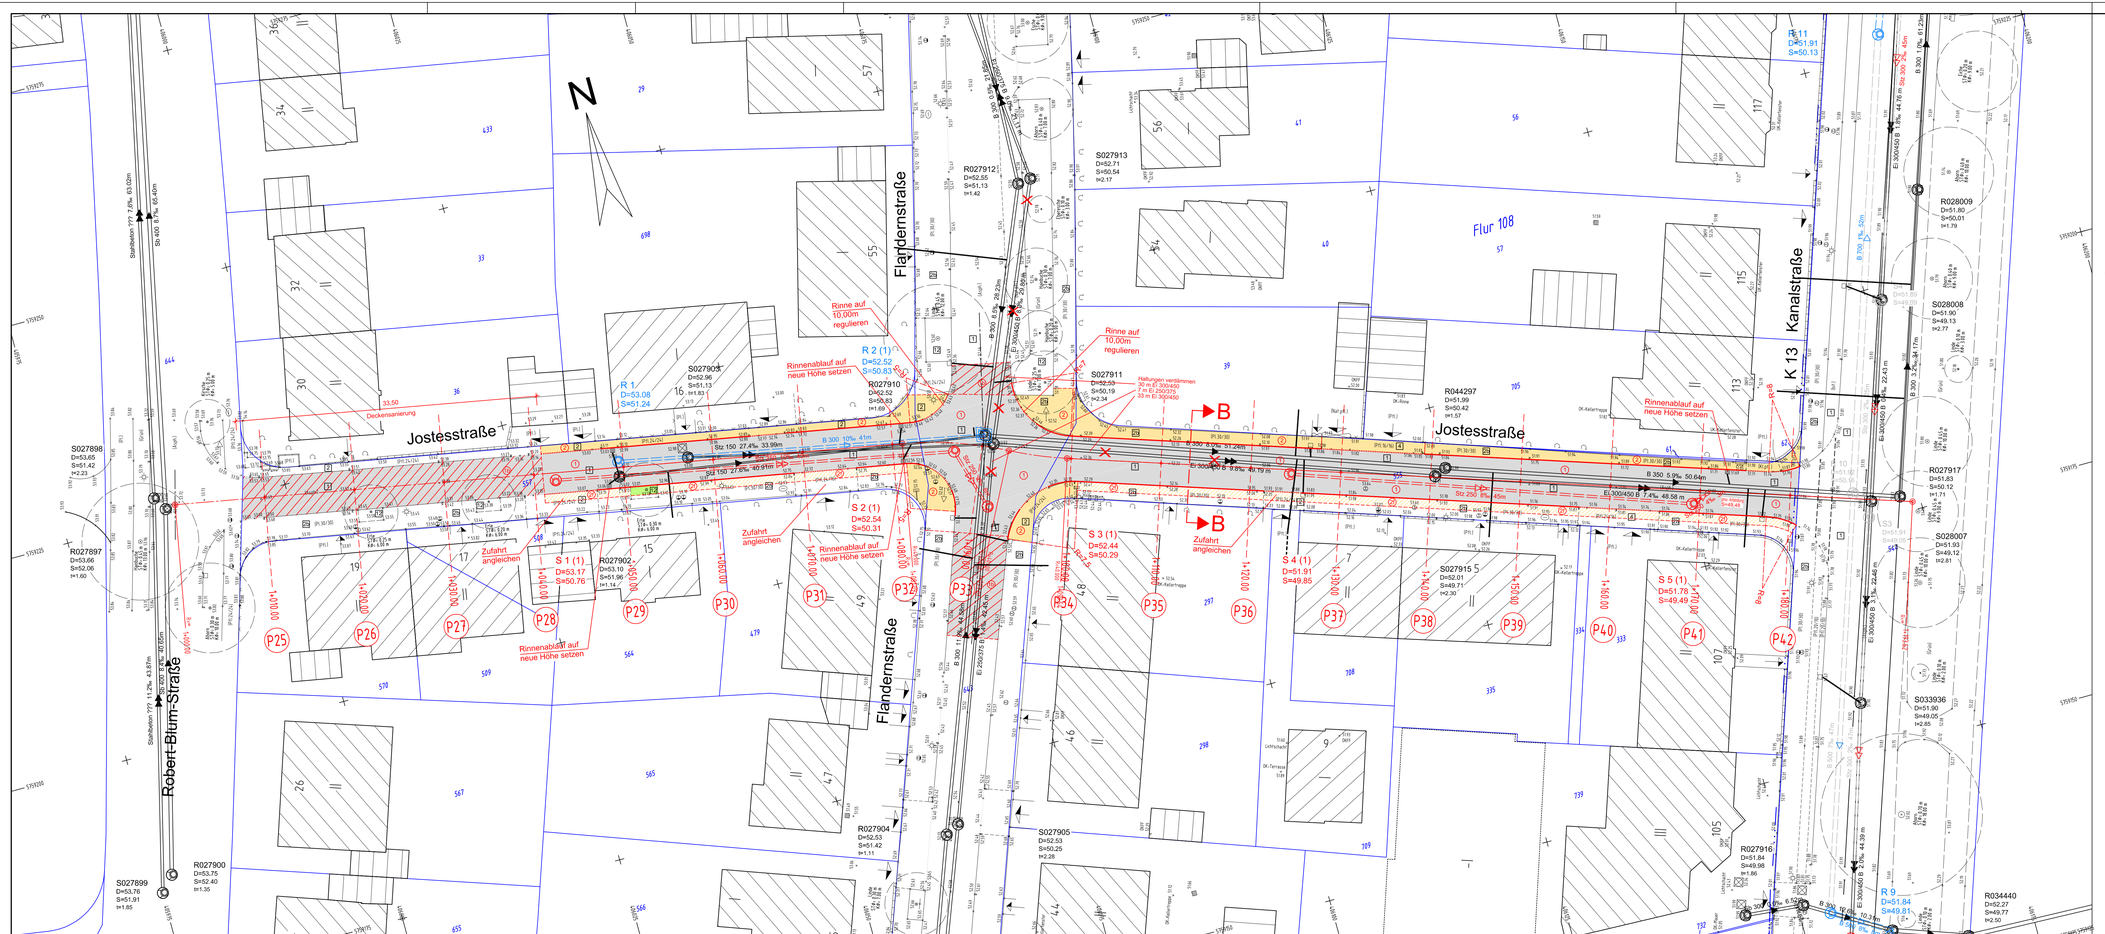

Legende:

vorhanden:

- 1 Asphaltbeton
- 2 Gehwegplatten 24/24/8
- 2a Gehwegplatten 30/30/4,5
- 3 Betonstein grau 20/10/8
- 4 Betonstein grau 16/16/14
- 5 Betonstein rot 20/10/8
- 7 Grünfläche
- 10 Natursteinstein Kleinpflaster / Mosaik
- Baum vorhanden (Ø Stamm/Krone)
- 53,25 Höhe vorhanden
- Rinnenablauf vorhanden
- Seitenablauf vorhanden
- Leuchte vorhanden

geplant:

- 1 Asphaltdeckschicht AC 8 DN neu Vollausbau
- 1a Angleichflächen bituminös Deckensanierung
- 2 Gehweg neu Platten 24/24/8cm
- 2a Angleichfläche Nebenanlage vorh. Material verwenden
- 7 Grünfläche angleichen
- Hochbord 12/15/30cm / Absenkung
- 53,25 Höhe vorhanden wird angehalten
- 51,18 Höhe geplant

Index	Datum	Änderung
G		
F		
E		
D		
C		
B		
A		

Entwurfsbearbeitung
Ingenieurbüro
KETTLER u. BLANKENAGEL GmbH
Ingenieurbüro für Strassenbau und Vermessung
Kesslerweg 52 - 48155 Münster
Tel. 0251 / 384997-0 ; Fax 0251 / 384997-99
info@kub-gmbh.de

	Datum	Name
bearbeitet	10/2016	Bla.
gezeichnet	10/2016	Str.
geprüft :		

Projekt-Nr. :
Plan Nr. :
Blatt Nr. : 3 (3)
Str.-Schlüssel : 07200, 03545, 05589
Anlage Nr. :

STADT MÜNSTER
Tiefbauamt
Planung

Lageplan

Maßstab
Lageplan 1 : 250
Längen 1 : Höhen 1 :

	Datum	Name
bearbeitet		
gezeichnet		
geprüft		

genehmigt:

Münster, den

i.A.

Ausbaumaßnahme

Wibbeltstraße, Jostesstraße, Robert-Blum-Straße

Kanalsanierung der Wibbeltstraße, Jostesstraße und Robert-Blum-Straße (teilw.) mit anschließender Fahrbahnsanierung

Stadtbezirk Mitte
Stadtteil Uppenberg

T:\Städte\Münster\Jostes-, Wibbeltstraße\Civil\P_WibbeltJostes.dwg 10.10.2016