gepl. Schachtbauwerke RW		F 1.0 t= 1.84		SB t= 1.69					
gepl. Schachtbauwerke SW	F 1.0 t= 2.41		F 1.0 t= 2.23	F 1.0 t= 2.15		F 1.0 t= 2.06		F 1.0 t= 2.32	

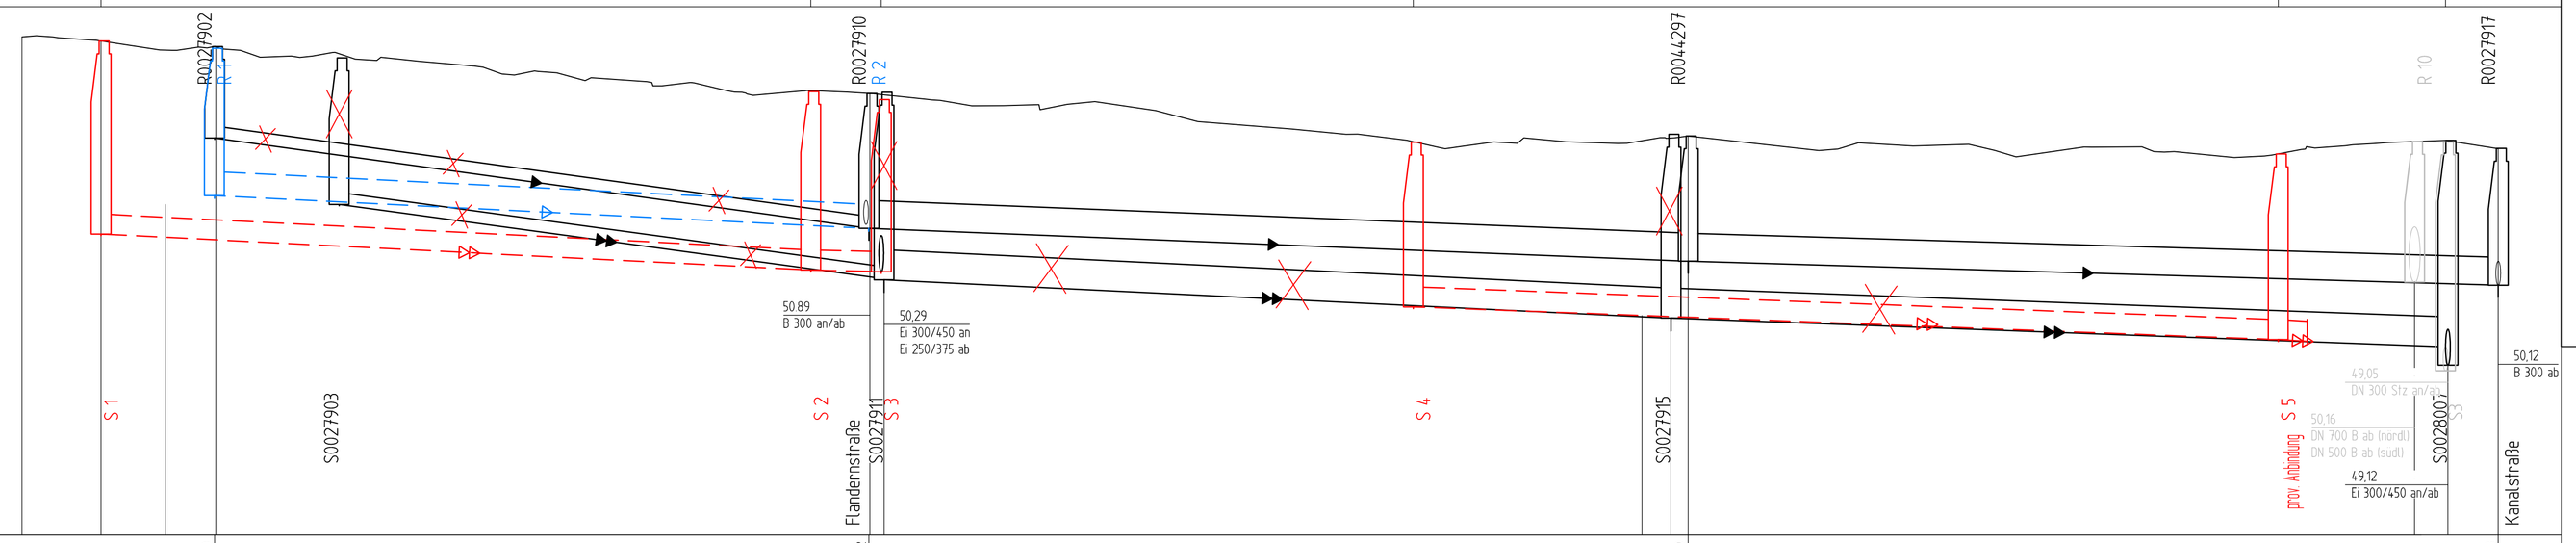

NN 47.00

| | | | | | | | | |