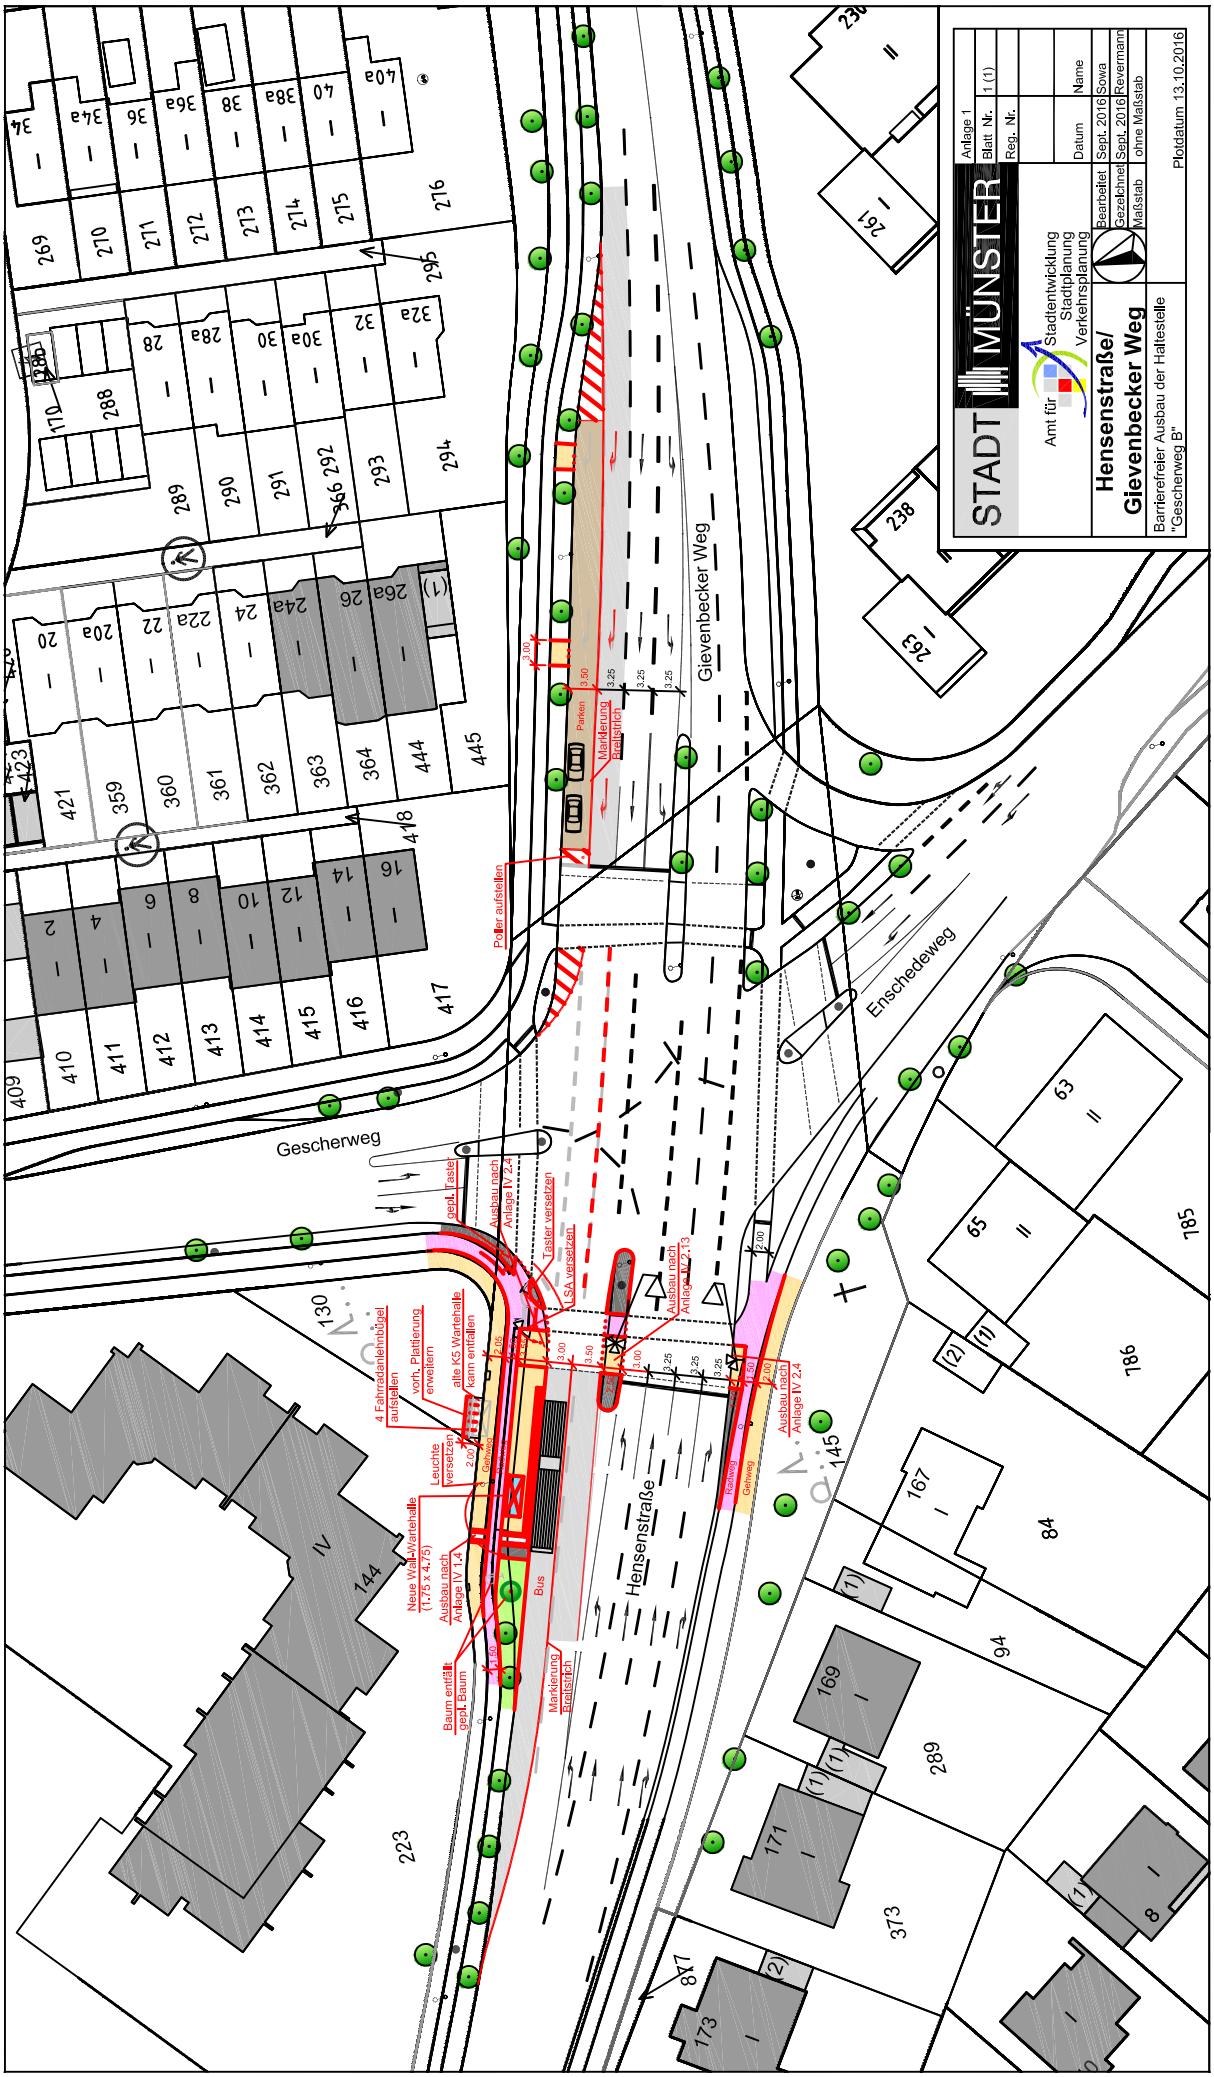
STADT MÜNSTER
Amt für Stadtentwicklung Stadtplanung Verkehrsplanung
Hensenstraße/ Gievenbecker Weg
Barrierefreier Ausbau der Haltestelle "Gescherweg B"
Anlage 1
Blatt Nr. 1 (1)
Reg. Nr.
Datum Name
Bearbeitet Sept. 2016 Sowa
Gezeichnet Sept. 2016 Revermann
Maßstab ohne Maßstab
Plotdatum 13.10.2016
Gescherweg
Gievenbecker Weg
Enschedeweg
Hensenstraße
Poller aufstellen
Parken
Markierung Radstreifen
Taster versetzen
LSA versetzen
Ausbau nach Anlage IV 2.4
Ausbau nach Anlage IV 2.13
4 Fahrradanlehnbügel aufstellen
vorh. Plattierung erweitern
alte K5 Wartehalle kann entfallen
Leuchte versetzen
Neue Wart-Wartehalle (1,75 x 4,75)
Ausbau nach Anlage IV 1.4
Baum entfällt gepl. Baum
Bus
Radweg
Gehweg