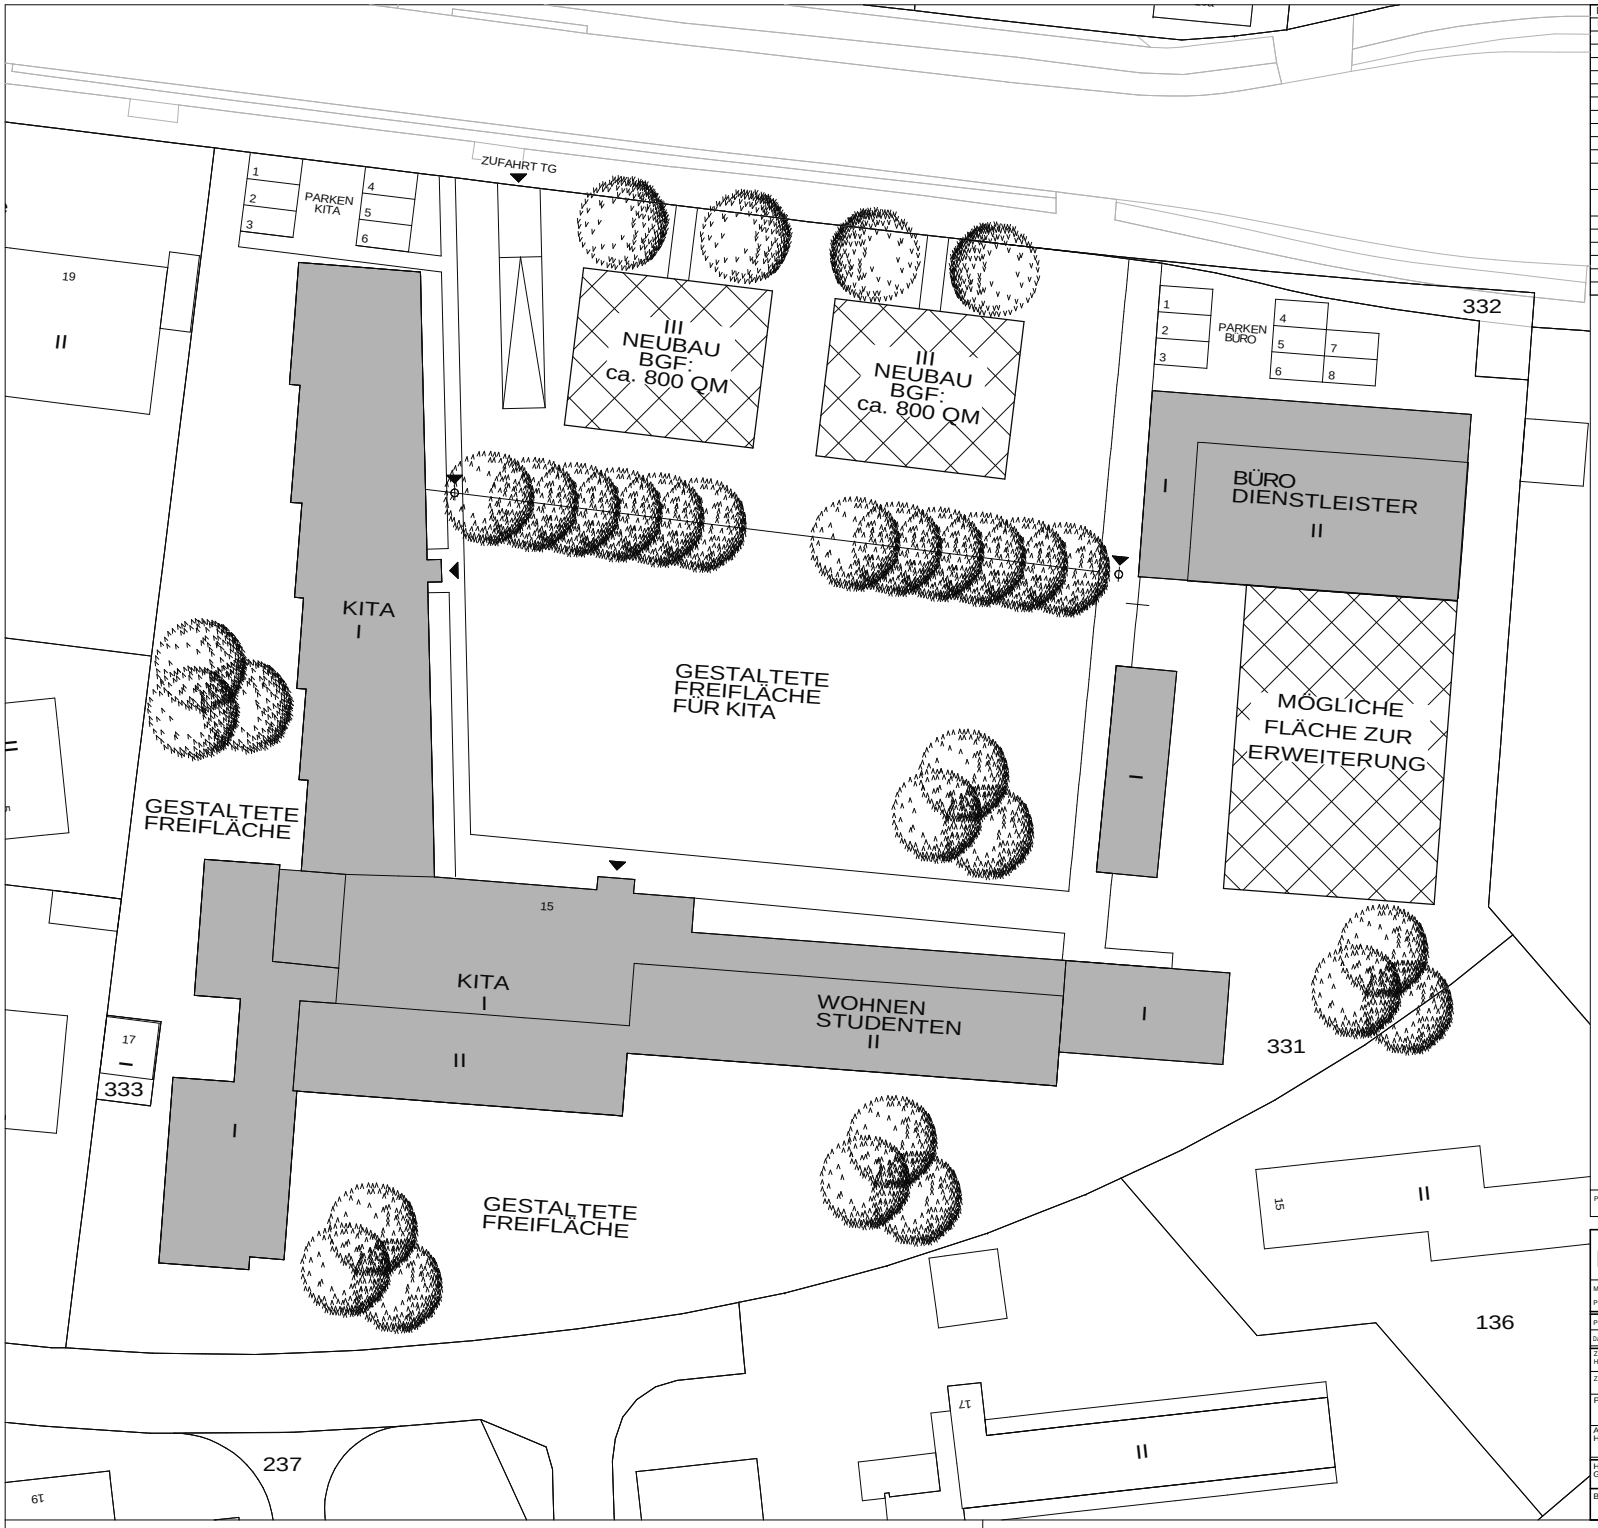

Datum		Art der Änderung:
Nr	Name	
19.09.2016		Planerstellung
	Chong	
14.11.2016		Planerstellung aus Kopie-Layern und Ergänzungen nach Angabe Frau Ransmann
	Penz	

Aktueller Ausdruck: 14.11.2016

Projektnummer:	Standortnummer: 0781	BESTAND

Lap/0	LAGEPLAN	STADT MÜNSTER
Maßstab 1:500	Änderungsnummer:	AMT FÜR IMMOBILIENMANAGEMENT
Plan-Datum 19.09.2016	mit aktuellem Ausdruck vom: 14.11.2016	Hochbautechnisches Gebäudemanagement
Projektverzeichniss: 0781_ehem-Wartburgschule-Von-Esmarch-Straße-15		
Datei:781_lageplan.pln (781L)	PLAN/ Lap0 - Lageplan 500	
Zeichner/in Hr. Chong	Architektur und Projektsteuerung Hr. Koppenborg	
Zeichner/in	Bauen im Bestand	
Projektleiter	Fachstellenleitung/Abteilungsleitung Fr. Gabriel/ Hr. Mümken	
Amtsleitung / Technische Leitung Hr. Nienaber/ Hr. Michel		
Haustechnisches Gebäudemanagement		
Bedarfsamt		

KONZEPT UMNUTZUNG DER EHEM. WARTBURGSCHULE ZUR 7 GRUPPEN-KITA UND ERGÄNZENDE NUTZUNGEN

Von-Esmarch-Str. 15
48149 Münster

Anlage zur Vorlage 909/2016