

Satzung

der Stadt Münster zur Änderung der Festsetzungen des Rezesses der Interessenten der Mauritzheide, bestätigt am 27.01.1824


Aufgrund des § 2 Satz 2 des Gesetzes über die durch ein Auseinandersetzungsverfahren begründeten gemeinschaftlichen Angelegenheiten vom 09.04.1956 (GV. NW 1956 S. 134), zuletzt geändert durch das Gesetz zur Änderung gesetzlicher Befristungen im Zusammenhang mit der ländlichen Bodenordnung vom 01.10.2015 (GV.NRW 2015 S. 701) und der §§ 7 und 41 der Gemeindeordnung für das Land Nordrhein-Westfalen in der Fassung der Bekanntmachung vom 14.07.1994 (GV. NW S. 666), zuletzt geändert durch Gesetz vom 03.02.2015 (GV. NW S. 203), hat der Rat der Stadt Münster am 2016 die nachstehende Satzung beschlossen:

§ 1

Die im Rezess der Beteiligten der Mauritzheide, bestätigt am 27.01.1824, getroffenen Festsetzungen über die Berechtigungen und Verpflichtungen der Interessenten werden, soweit es sich um das Grundstück Gemarkung Sankt Mauritz, Flur 16 Nr. 62 handelt, aufgehoben.


§ 2

Die Satzung tritt am Tage nach ihrer Bekanntmachung in Kraft.

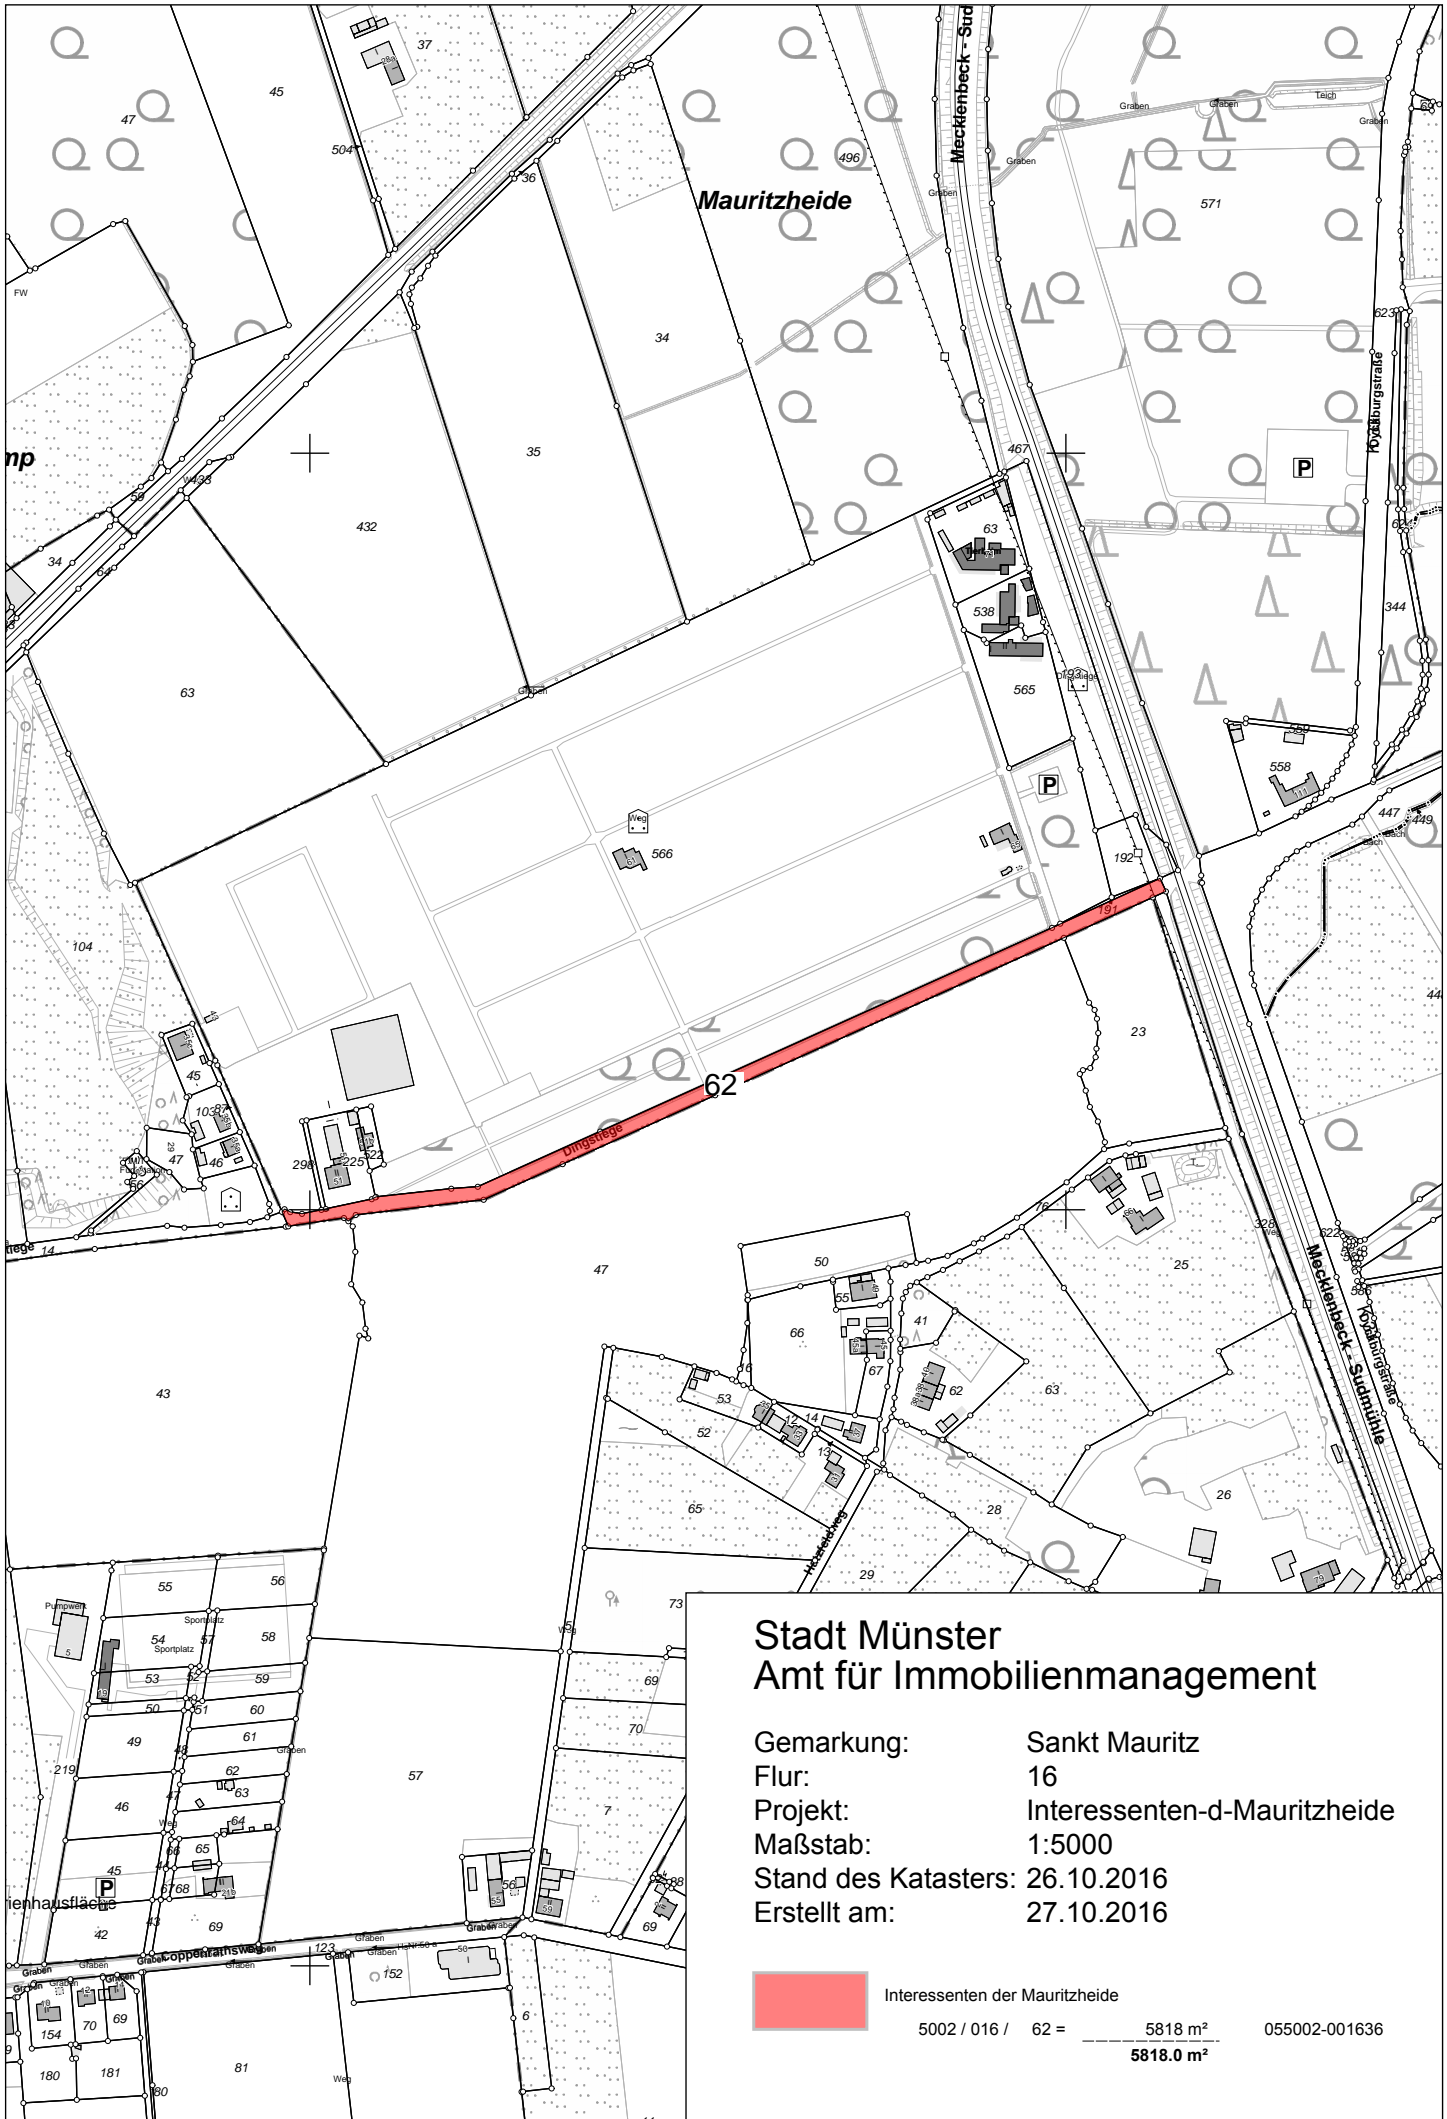

**Stadt Münster
Amt für Immobilienmanagement**

Gemarkung: Sankt Mauritz
 Flur: 16
 Projekt: Interessenten-d-Mauritzheide
 Maßstab: 1:5000
 Stand des Katasters: 26.10.2016
 Erstellt am: 27.10.2016

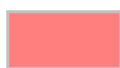 Interessenten der Mauritzheide
 5002 / 016 / 62 = $\frac{5818 \text{ m}^2}{5818.0 \text{ m}^2}$ 055002-001636