

31

33





Langeworth

Umlaufsperrre herausnehmbar/
3 Sperrpfosten entfernen



Gehweg

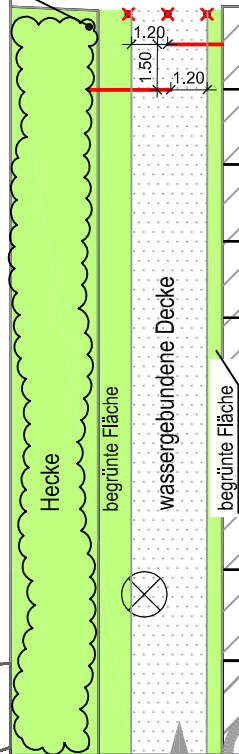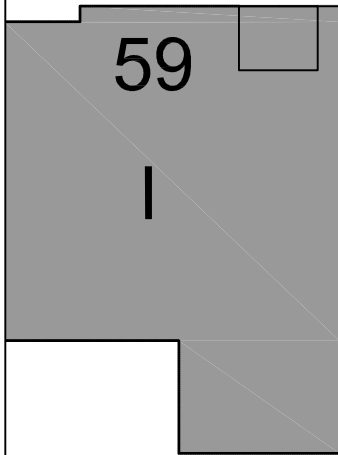

Hasenbusch

STADT MÜNSTER

Amt für Stadtentwicklung
Verkehrsplanung

Anlage
Blatt Nr. 1 (1)
Reg. Nr.

Datum Name

Langeworth 59



Bearbeitet Mai 2016 Eink
Gezeichnet Mai 2016 Eink
Maßstab 1 : 250

Umlaufsperrre