


### Lageplan West - Durchlass, Mäanderstrecke und Ablflachung

1:250

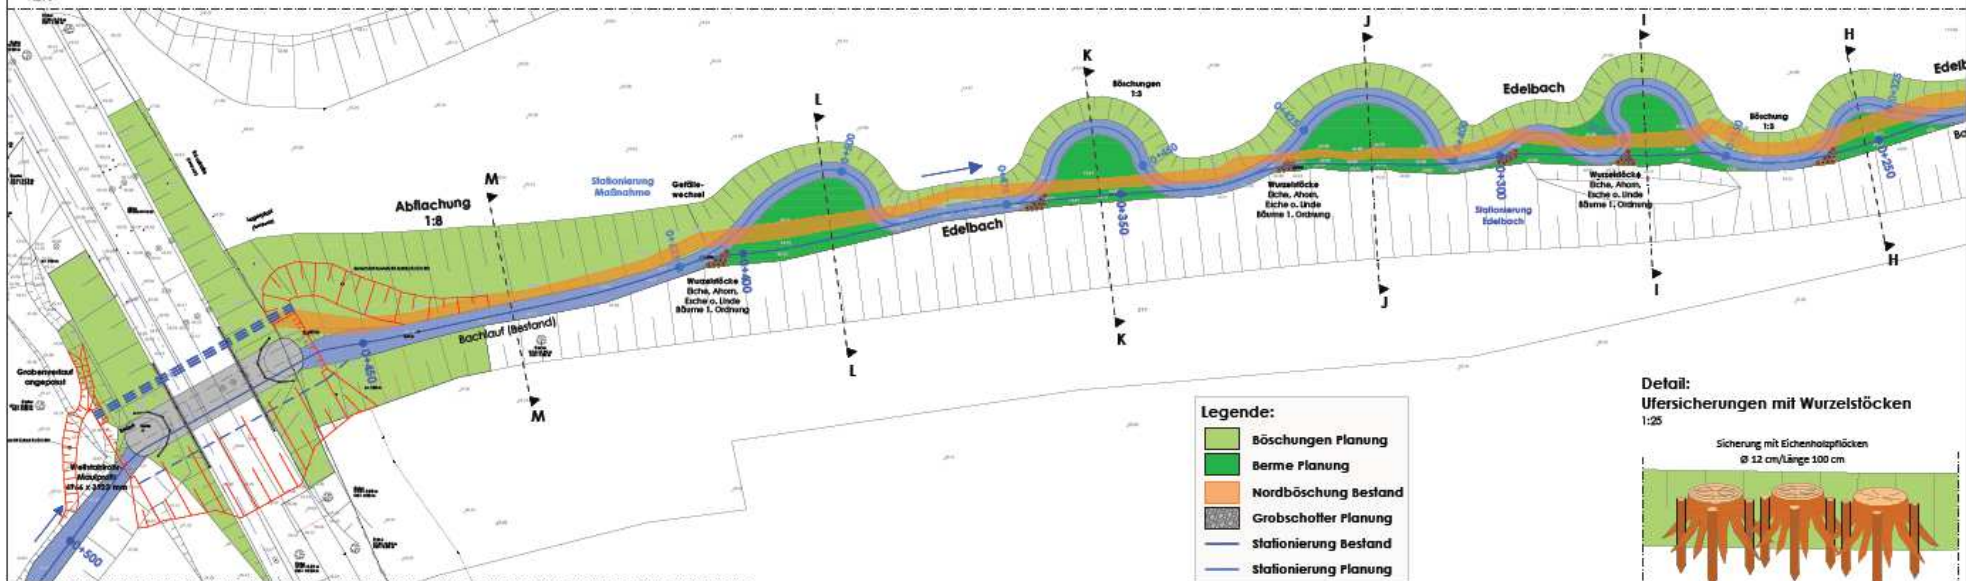

#### Detail: Ufersicherungen mit Wurzelsöcken



### Lageplan Ost - Mäanderstrecke

1:250

