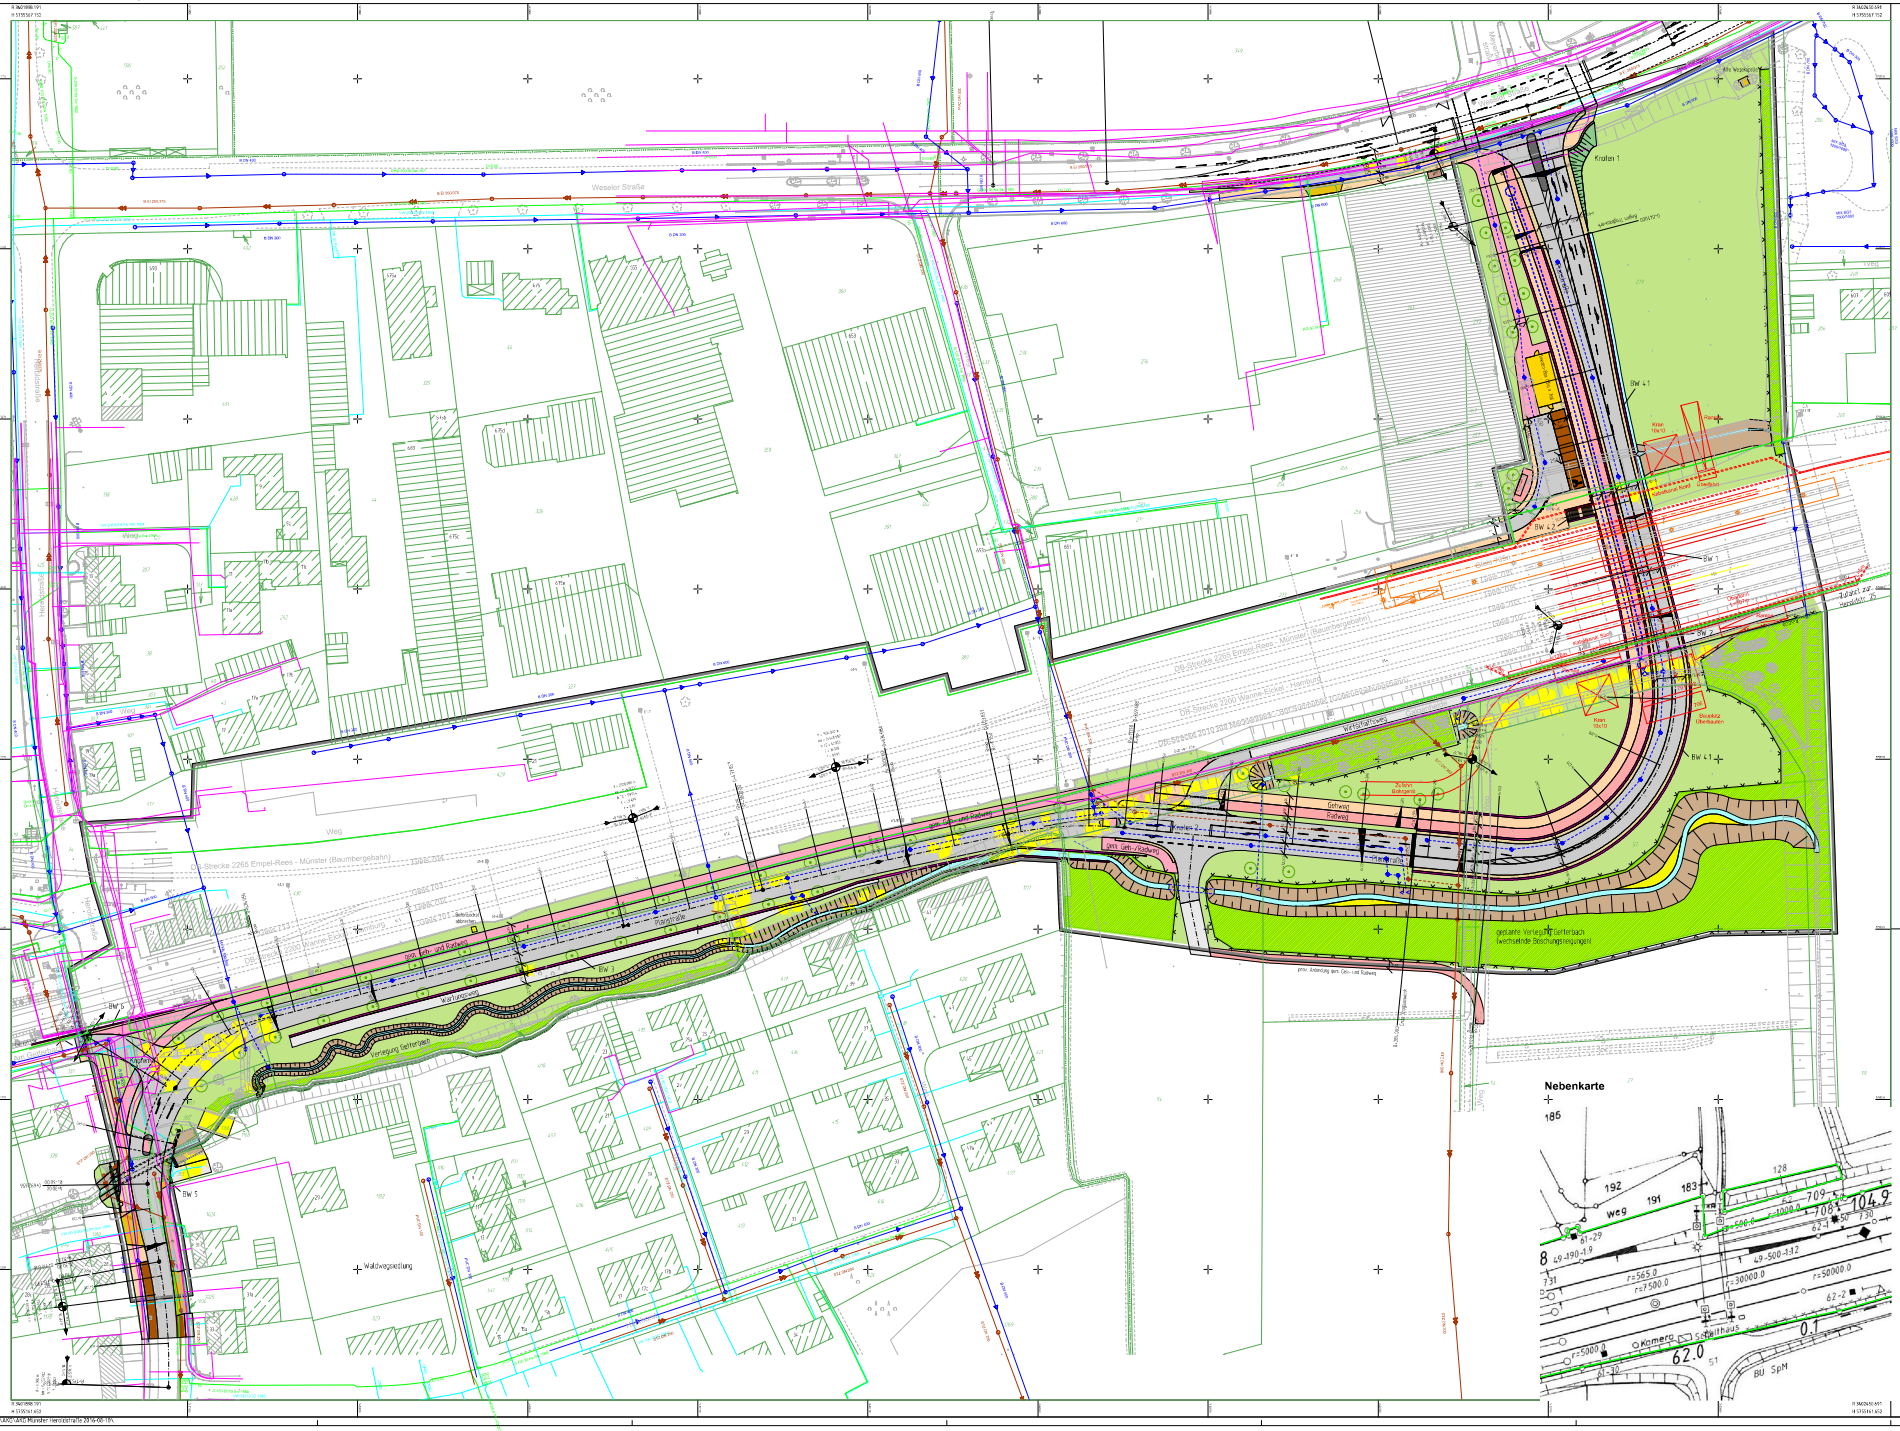

Zeichenerklärung

Planung

- Wirtschaftsweg
- Einschnittsböschung Mulde mit Flächenfüllung
- Fahrbahn mit Achse
- Banket Dammböschung Entwässerungsgraben mit Flächenfüllung
- Straßenoberflächen
- Fahrbahnteiler / Insel
- Neigungswechselpunkt mit Angabe von Ausrundungshalbmesser und Längsneigung und Abstand zum nächsten Neigungswechselpunkt
- Gradienteninnenpunkt
- Gradientenaußenpunkt

Immissionsschutz

- Lärmschutzwand
- Lärmschutzwall
- Objekte ohne / mit Grenzwertüberschreitung
- Gebäudeseiten mit Grenzwertüberschreitung
- Aussenwohnbereich ohne / mit Grenzwertüberschreitung (B = Balkon, T = Terrasse, F = Freisitz)

Verwaltung

- Flurgrenze
- Flurstücksgrenze

Sonstiges

- Indoor/Inlineskiss Schrittfeld
- Schutzeinrichtung
- vorhandener Laubbaum/ Baumfüllung
- Bauwerksgrenze
- Rückschnittfläche
- Wildschutzzaun
- Leitelementung für Amphibien und Kleintiere
- Überfahrdurchlass

Versorgungseinrichtungen

vorhanden / geplant

- Trinkwasserleitung
- Gasleitung
- E-Freileitung
- E-Leitung
- Fernmeldekabel

Entwässerung

vorhanden / geplant

- DN 300 / DN 400, DN 500, DN 800 — Sammelleitung DN 300 mit Angabe von Richtung, Länge und Gefälle
- Straßenablauf
- Kontrollschacht
- Muldeneinlaufschacht
- Rohrdurchlass mit Böschungsende
- Rohrdurchlass mit Endbauwerken

Urvermessung

TRIGIS TRIGIS Geodienste GmbH

Proj.-Nr. 55/101		
Lageplan, Gr.1		Rohrbach, NRW
	Datum	Name
gezeichnet	10/12	Schulze
geprüft	10/12	Jungfrau
genehmigt	10.12.2014	Brzezynski

Entwurfsplanung

IGS INGENIEURE GmbH & Co.KG
Beratende Ingenieure - VBI

E:\4-GP\Anderr\Bebr\13_310.pdf		
Y12-102		
	Datum	Name
bearbeitet	30.10.2014	Jäger
gezeichnet	30.10.2014	Jäger
geprüft	30.10.2014	Berling

Plan wird im Layout noch überarbeitet.

Nr.	Art der Änderung	Datum	Name
1			
2			

Projekt Nr. Y 12-102
Unterlage 5
Blatt Nr. 1 (1)
Gr. Schlüssel
Anlage Nr.

Lageplan geplanter Zustand

Maßstab
Lagepläne 1 : 500
Längen 1 / Höhen 1

	Datum	Name
bearbeitet		
gezeichnet		
geprüft		

genehmigt
Münster, den .....
i. A.
Tiefbauamt

STADT MÜNSTER
Tiefbauamt
Planung

Beseitigung BÜs Heroldstraße und Galgenheide durch Neubau EÜ

Stadtteil Mecklenbeck
Bezirk Münster West

D:\AAZ\AAZ Münster Heroldstraße 2014-06-18\.
PLOTM GRDN12 Batt: 94 M 1:500 09.12.2014 15:31