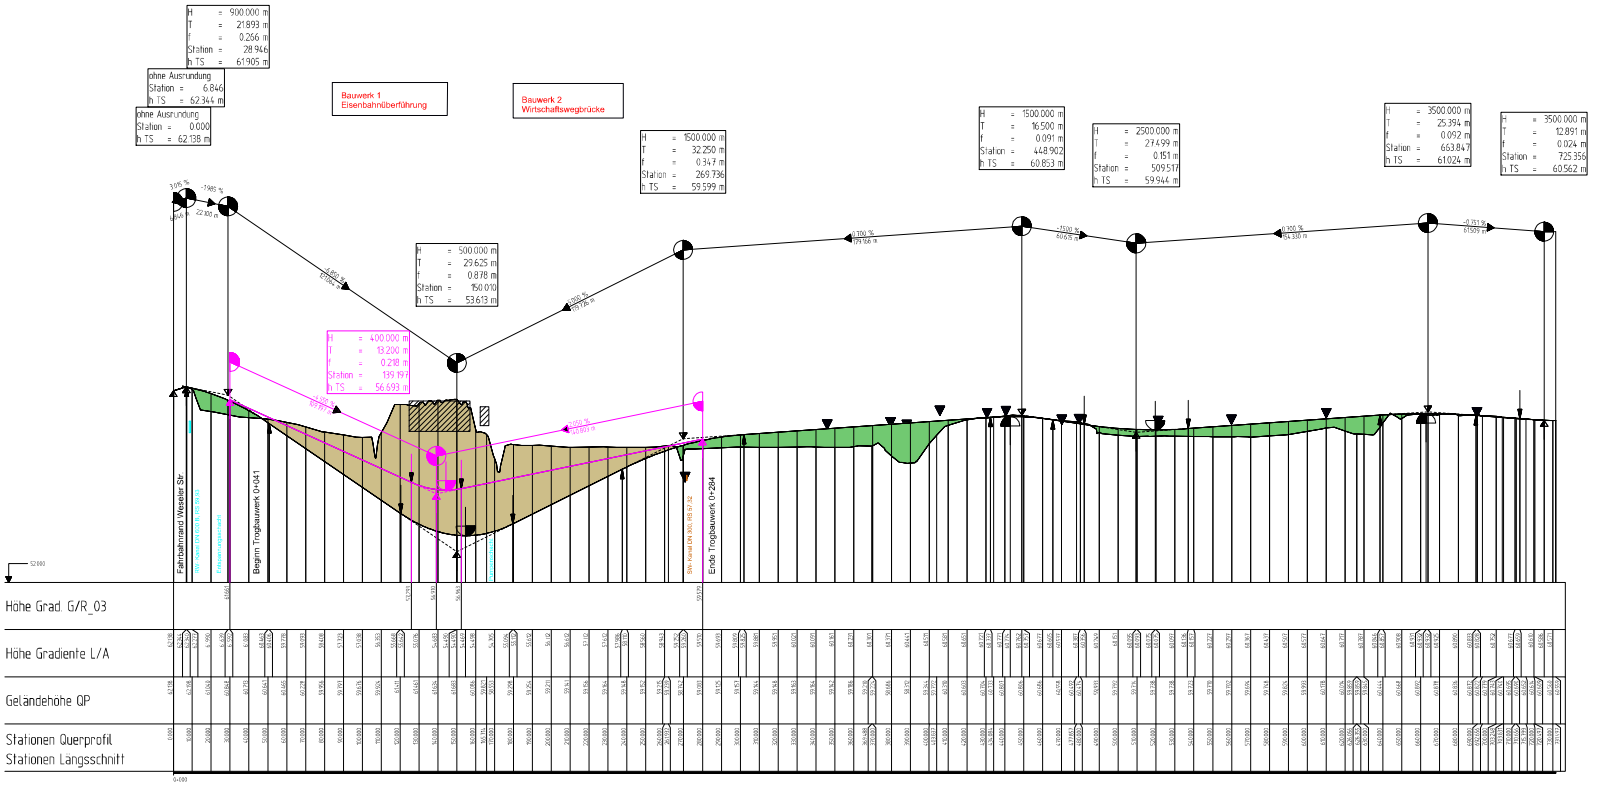

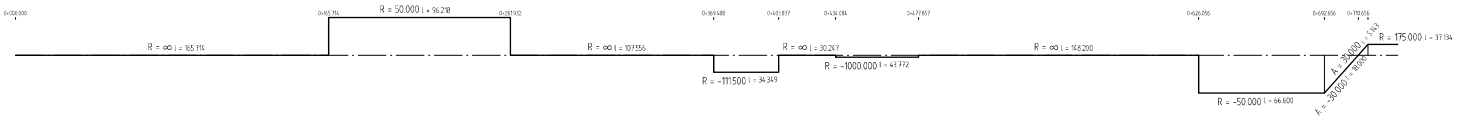

Zeichenerklärung

Graben / Mulde links — Gr lks bzw. Mu lks
Graben / Mulde rechts — Gr re bzw. Mu re
Rohrleitung links
Rohrleitung rechts
Rohrleitung mitte
Neigungswechsel: rechts / links
Wechsel der DN

RS = Rohrsohle
FRS = Filterrohrsohle
AL = Auslauf
EL = Einlauf

KS lks = Kontrollschacht links
ES mi = Einlaufschacht im Mittelstreifen
AS re = Absturzschacht rechts
DN 100/300 = Sickerrohrleitung 100 mm und Sammelleitung 300 mm

Schacht lks — Schacht mi — Schacht re — Schacht mi u.re

Auftrag
Abtrag
Gradientenhochpunkt
Gradiententiefpunkt

Entwurfsplanung
IGS INGENIEURE
GmbH & Co.KG
Beratende Ingenieure - VBI

	Datum	Name
bearbeitet	30.11.2016	Jäger
geprüft/ret	30.11.2016	Jäger
gepruft	30.11.2016	Wirthing

Nr.	Art der Änderung	Datum	Name
5			
4			
3			
2			
1			

Projekt Nr: V 12-102
Unterlage: 6
Blatt Nr: 1 (1)
Str. Schlüssel:
Anlage Nr:

Höhenplan

Maßstab
Lagepläne
Längen 1:1000 / Höhen 1:100

	Datum	Name
bearbeitet		
gezeichnet		
geprüft		

genehmigt:
Münster, den .....
i. A.
Tiefbauamt

STADT MÜNSTER
Tiefbauamt
Planung

Beseitigung BÜs Heroldstraße und Galgenheide durch Neubau EÜ

Stadtteil Mecklenbeck
Bezirk Münster-West