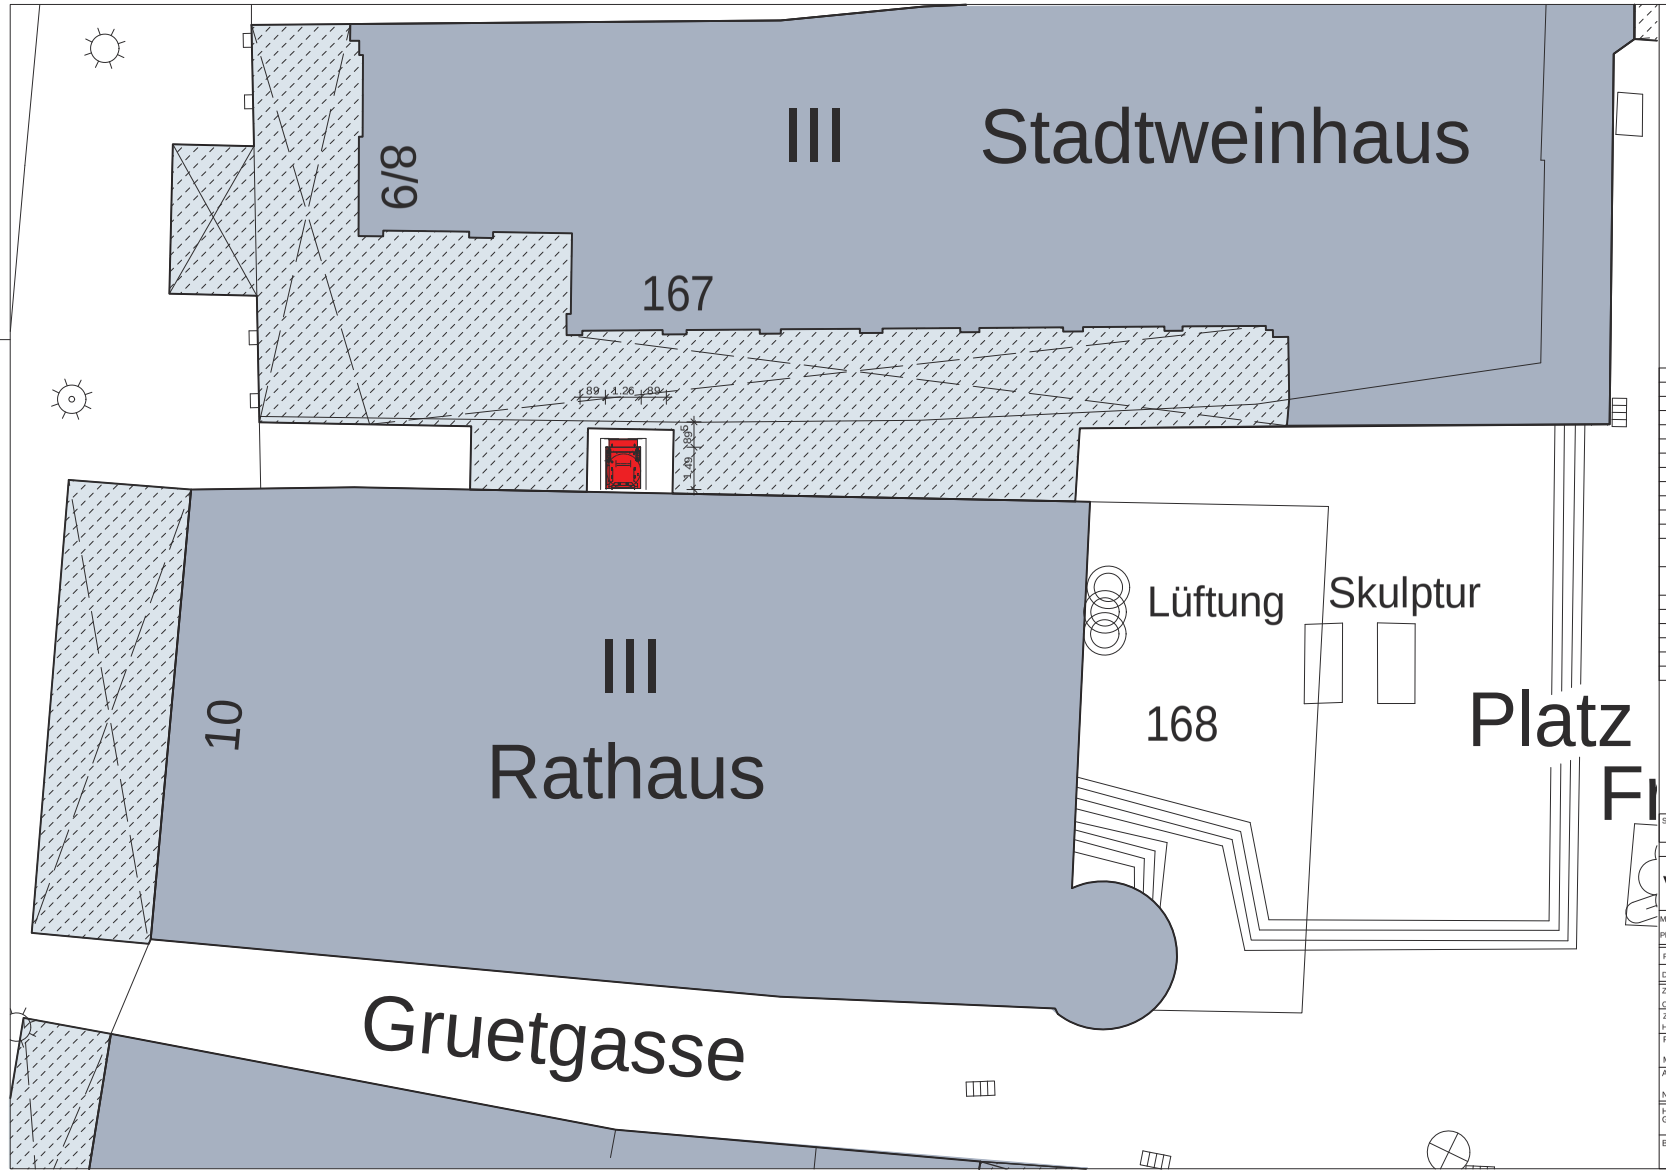

Datum Nr	Name	Art der Änderung:

Aktueller Ausdruck:

Standortnummer: 0626		ENTWURF
V7/Lap	LAGEPLAN	STADT MÜNSTER
Maßstab: 1:100	Änderungsnummer:	AMT FÜR IMMOBILIENMANAGEMENT
Plan-Datum: 06.01.2017	mit aktuellem Ausdruck vom:	Hochbautechnisches Gebäudemanagement
Projektverzeichniss: 0626 - 054500080 23_40 Hochbau		
Datei: (RAuf) aufzug-rath.pro	PLAN-06-01-2017-V7/ Lap-V7	
Zeichner/in Chong	Architektur und Projektsteuerung	
Zeichner/in Hageney	Bauen im Bestand	
Projektleiter Mantke	Fachstellenleiter/Abteilungsleiter Schniedenham/Mümken	
Amtsleiter / Technischer Leiter Nienaber / Michel		
Haustechnisches Gebäudemanagement		
Bedarfsamt		

Rathaus/
Stadtweinhaus
Prinzipalmarkt 8
48143 Münster

Neubau Rollstuhl-
hebebühne
(Gasse Stadtweinhaus)

Anlage 1

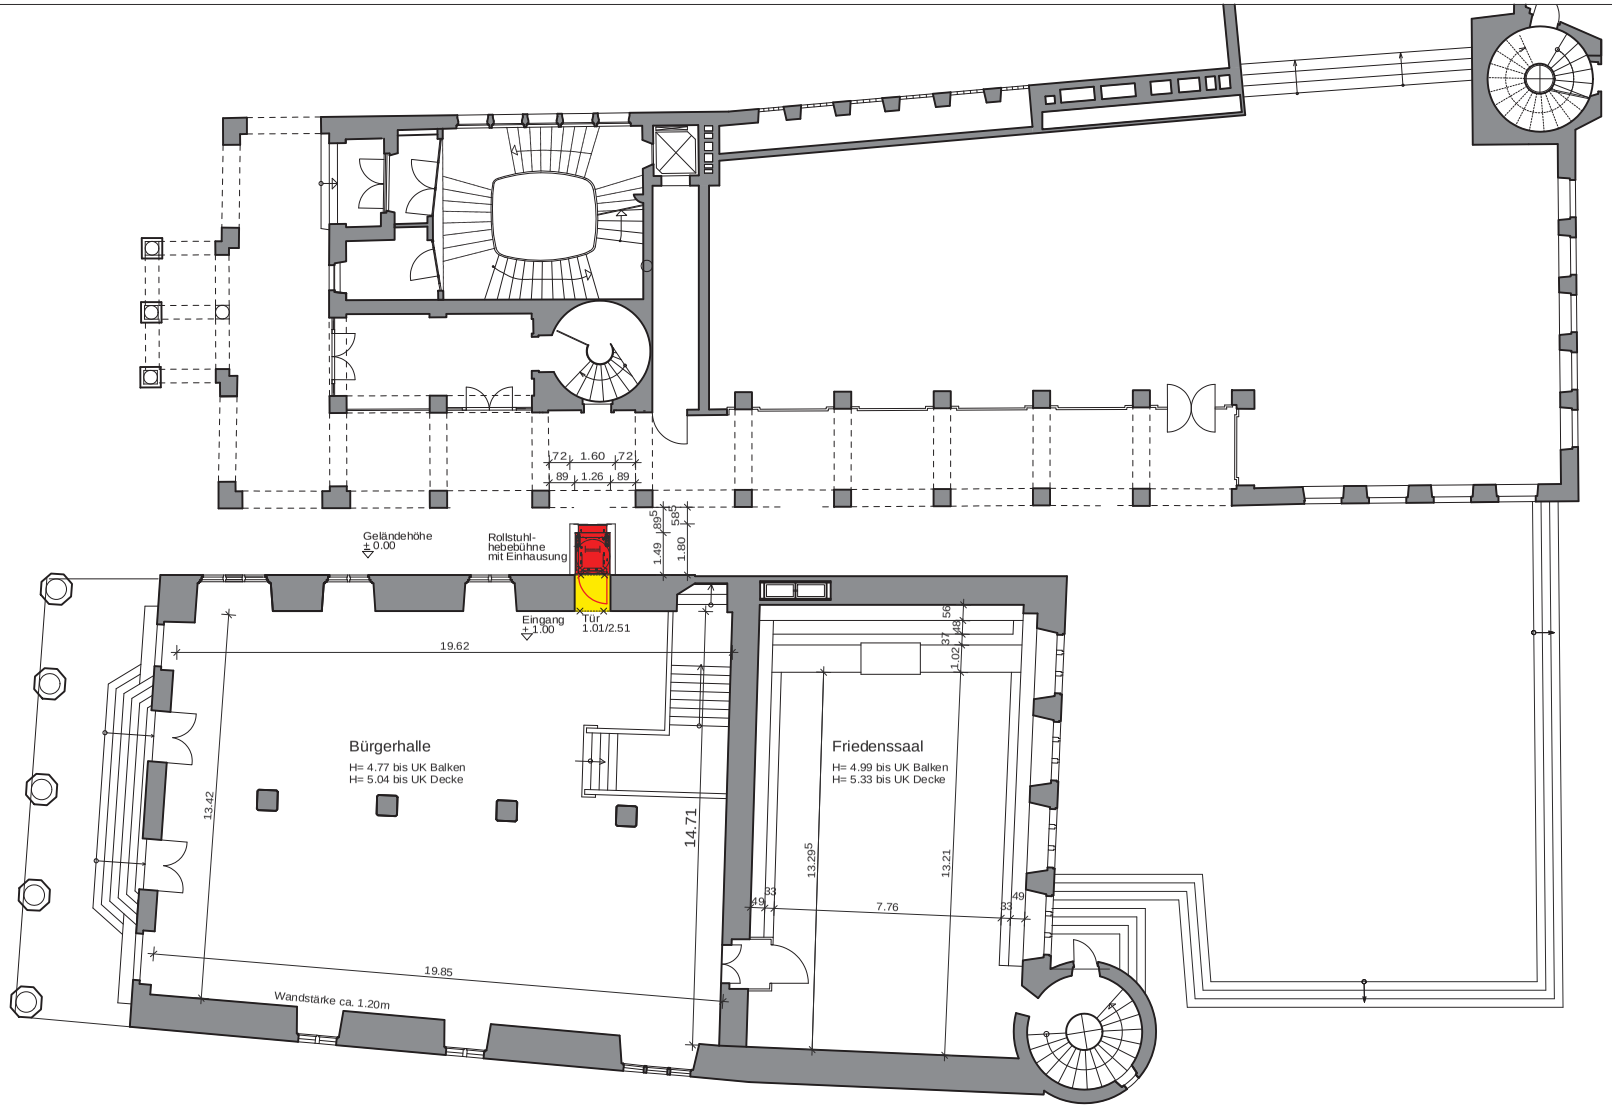

= BESTAND | = NEU | = ABBRUCH

Standortnummer: 0626	ENTWURF

V7	ERDGESCHOSS Hebebühne mit Einhausung	STADT MÜNSTER
Maßstab: 1:100	Änderungsnummer:	AMT FÜR IMMOBILIENMANAGEMENT Hochbautechnisches Gebäudemanagement
Plan-Datum: 06.01.2017	mit aktuellem Ausdruck vom: --	
Projektverzeichniss: 0626 - 054500080 23_40 Hochbau		
Datei: (RAuf) aufzug-rath.pro	PLAN-06-01-2017-V7/EG-Hebebuehne-Rahmen.rplm	
Zeichner/in: Chong	Architektur und Projektsteuerung	
Zeichner/in Hageney / Sürken	Bauen im Bestand	
Projektleiter Mantke	Fachstellenleiter/Abteilungsleiter Schniedenham/Mümken	
Amtsleiter / Technischer Leiter Nienaber / Michel		
Haustechnisches Gebäudemanagement		
Bedarfsamt		

Rathaus/
Stadtweinhaus
Prinzipalmarkt 8
48143 Münster

Neubau Rollstuhl-
hebebühne
(Gasse Stadtweinhaus)

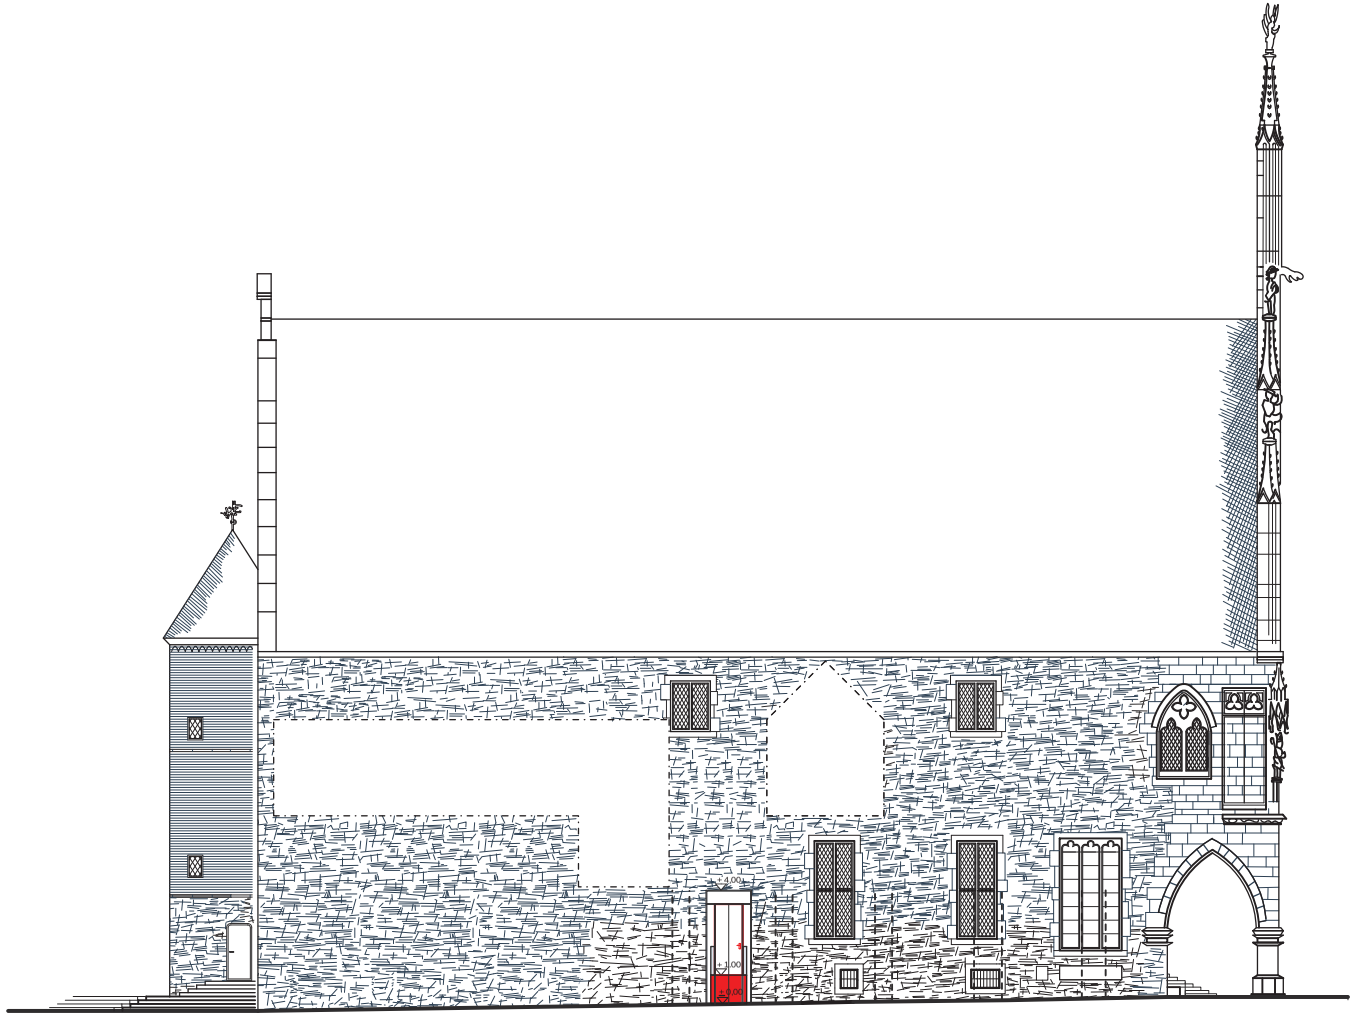

Ansicht Nord

Standortnummer: 0626		ENTWURF
V7	ANSICHT NORD Hebebühne mit Einhausung	STADT MÜNSTER
Maßstab: 1:100 Plan-Datum: 06.01.2017	Änderungsnummer: mit aktuellem Ausdruck vom: --	AMT FÜR IMMOBILIENMANAGEMENT Hochbautechnisches Gebäudemanagement
Projektverzeichniss: 0626 - 054500080 23_40 Hochbau		
Datei: (RAuf) aufzug-rath.pro	FLAN-06-01-2017-V7/ Ansi-Nord-Rampe_V7	Rathaus/ Stadtweinhaus Prinzipalmarkt 8 48143 Münster
Zeichner/in Chong	Architektur und Projektsteuerung	
Zeichner/in Tüns /Beckmann	Bauen im Bestand	Neubau Rollstuhl- hebebühne (Gasse Stadtweinhaus)
Projektleiter Mantke	Fachstellenleiter/Abteilungsleiter Schniedenham/Mümken	
Amtsleiter / Technischer Leiter Nienaber / Michel		
Haustechnisches Gebäudemanagement		
Bedarfsamt		