


Stadtbezirk: Mecklenbeck

Projekt: Erschließungsvertrag Waldweg Hs 39

B-Plan-Nr.:

Maßstab: ohne

Datum:

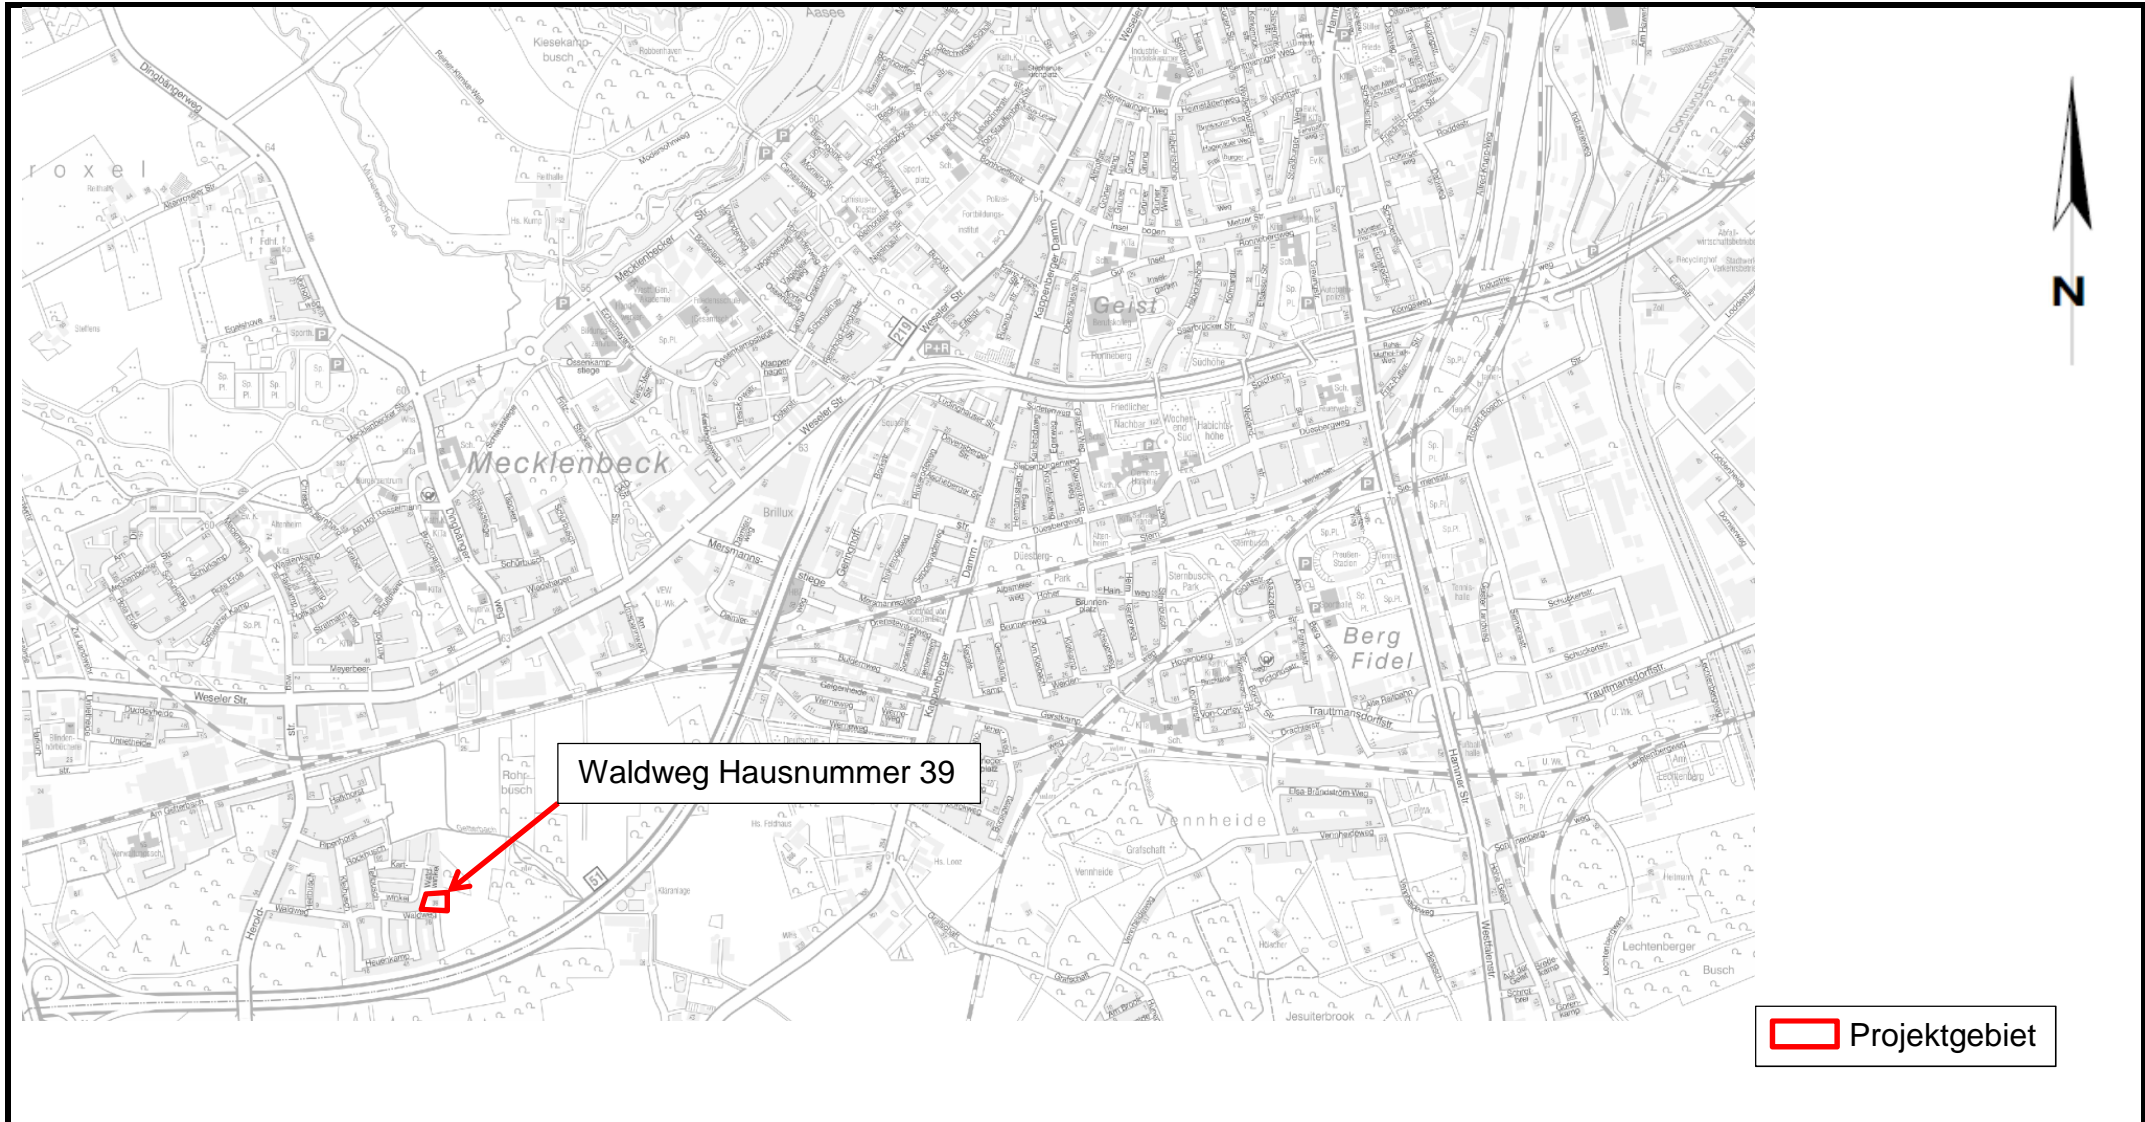

Waldweg Hausnummer 39

Projektgebiet