Schnitt A-A

M. 1:50

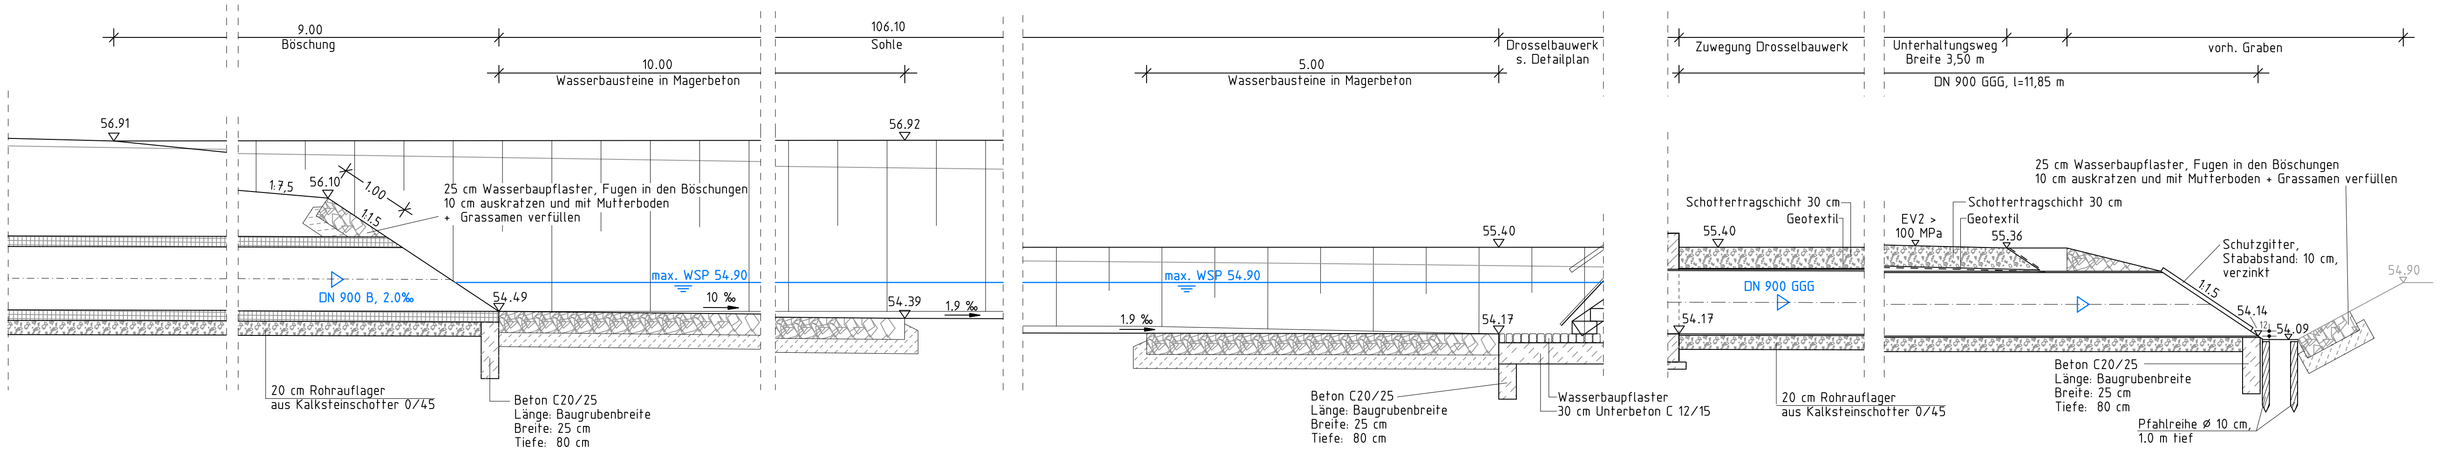

Schnitt B-B

M. 1:50

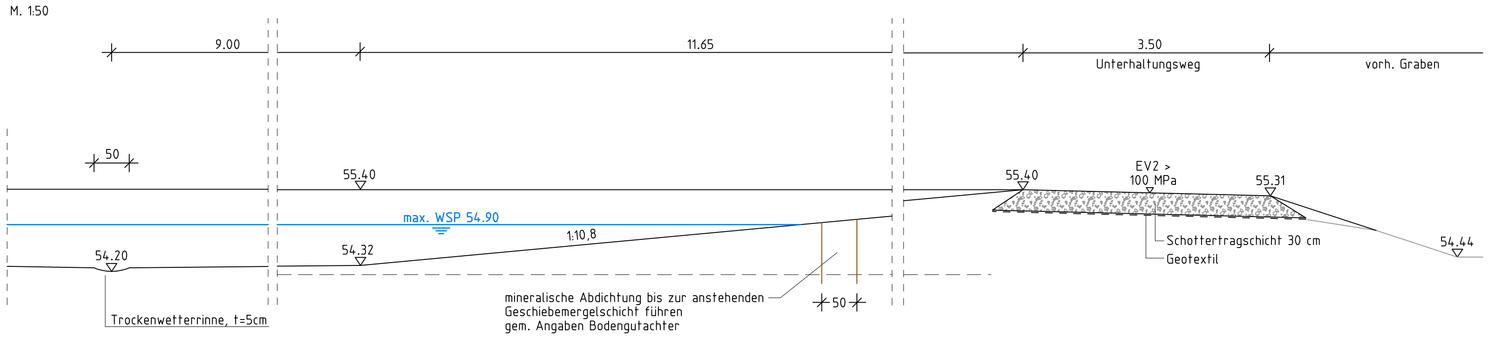

Längsschnitt Graben

M. 1:200/20

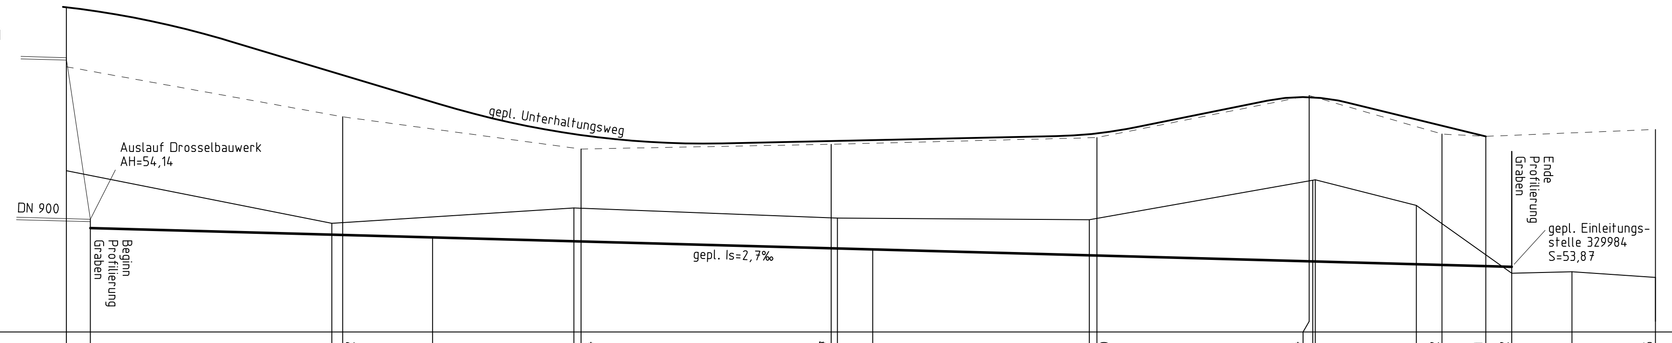

M = 1:200/20
NN 53.50

| | | |