



Name	Datum	Änderung	Projizient	Datum	Blattzahl	Blattanzahl
Dreifaltigkeitsschule Münster			Friesenring 25	48147 Münster	24.03.17	
Projizient	03.10.2014.01		<b>Lageplan</b>			
Bauherr	Stadt Münster Albershofer Weg 33 48147 Münster					
Architekt	Hübner Krüger + Partner Hornbrunnstraße 32 28205 Bremen Tel.: 0421 - 33 75 40 Fax: 0421 - 32 85 89					
Maßstab	1:1000					



Titel	Dreifaltigkeitsschule Münster	Projekt	Übersichtsplan
Plan Nr.	031.02.04.02	Standort	Friedemann 25 48147 Münster
Maßstab	1:500	Blatt	24.02.17
Blatt		Maßstab	1:500
Bauherr: Stadt Münster/Altenhöfer Weg 33 48147 Münster Architekt: Hübbs Kruse + Partner Rheinbardiansse 32 28203 Bremen Tel. 0421 - 33 75 40 Fax: 0421 - 32 85 89			

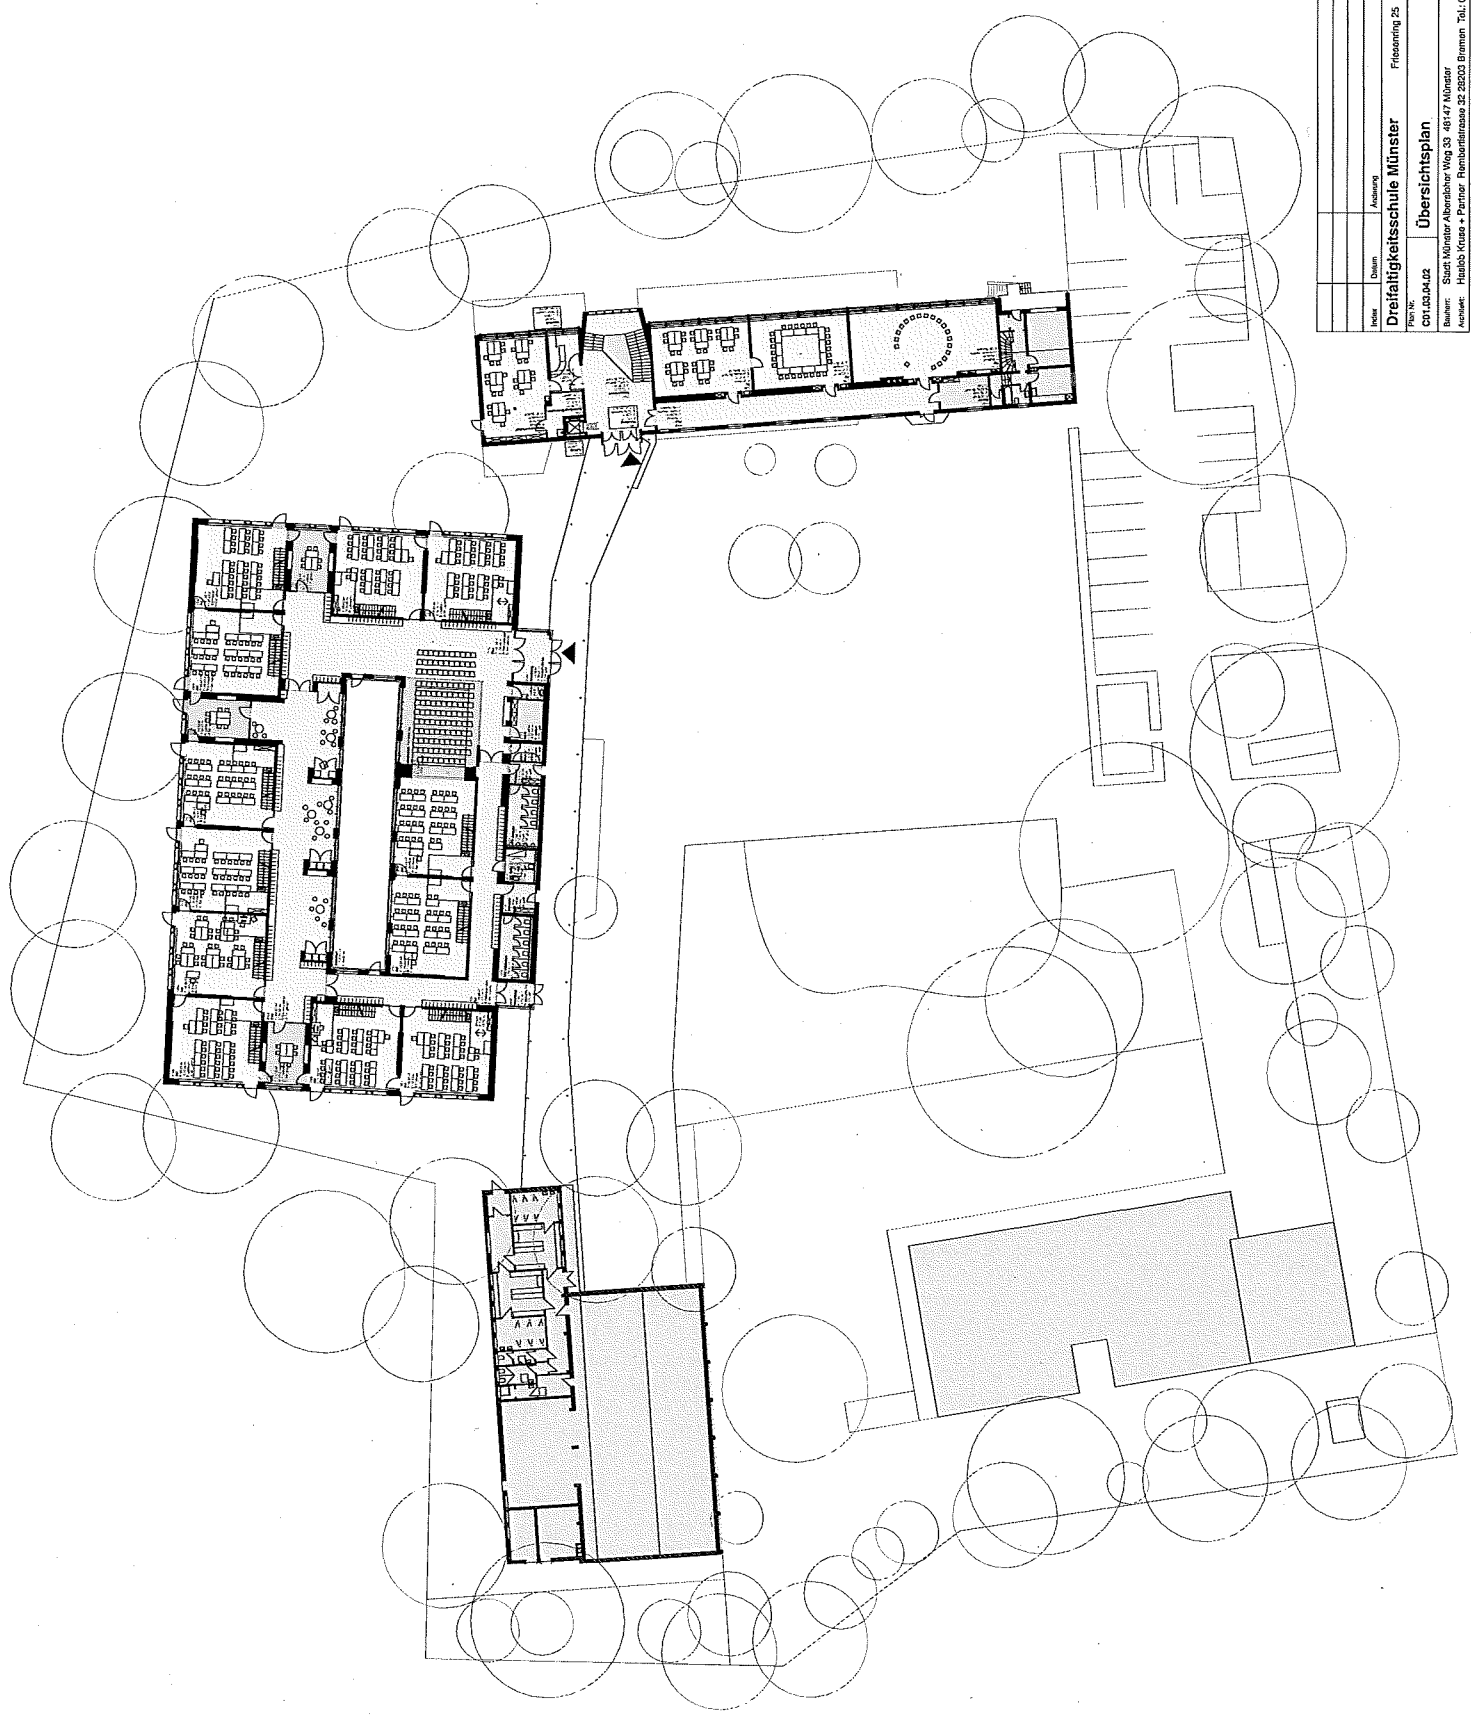


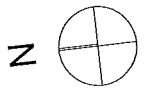







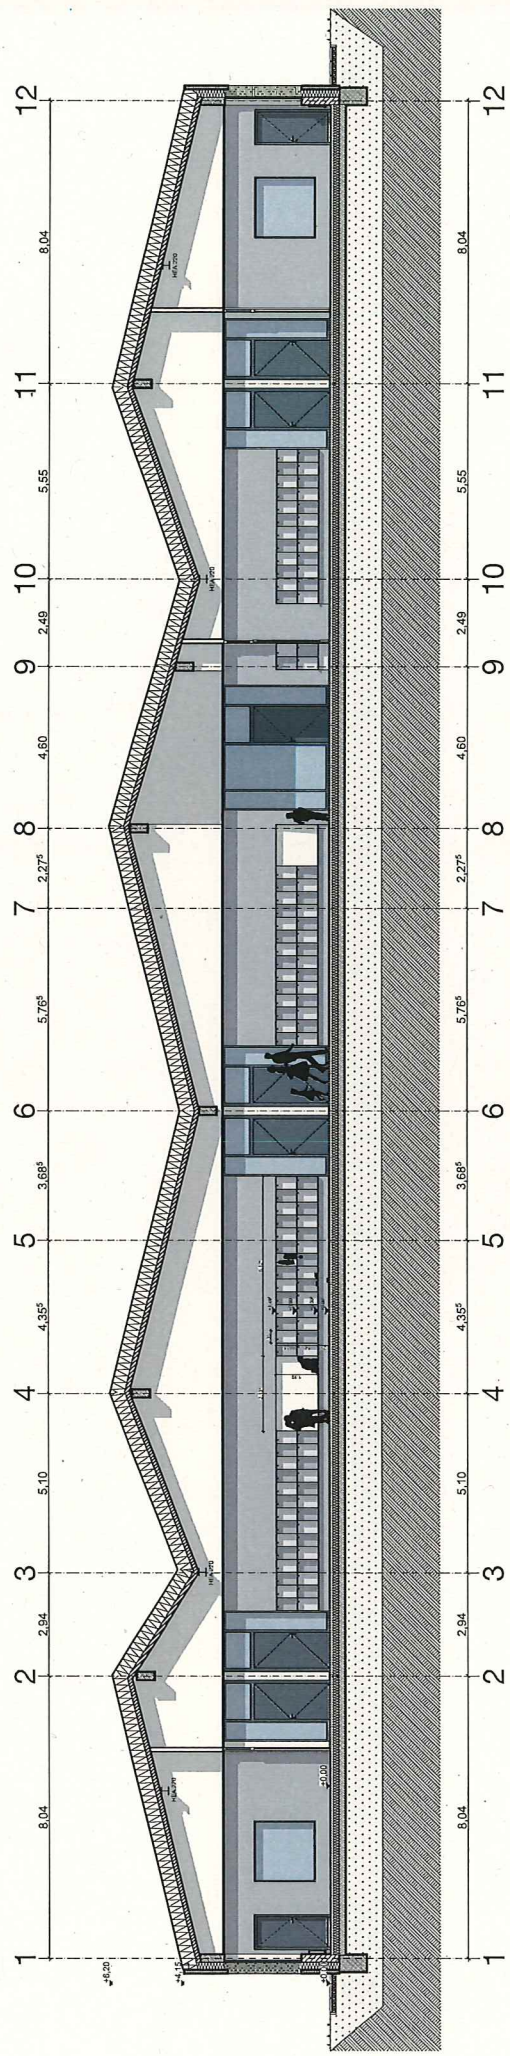

Titel	Blatt	Archiv	Projektname	Blattname	Datum
			Dreifachtauschschule Münster	Planung 25 - 48147 Münster	24.03.17
Plan Nr.			Masse		
cm 00.02.01.02			Schnitt B		
Bauplatz: Stadt Münster/Albersloher Weg 83 48147 Münster					
Architekt: Hasbó Kruse + Partner Ramboldstrasse 32 28203 Bremen Tel.: 0421 - 33 75 40 Fax: 0421 - 32 85 89					







Architekt	Dachstuhl	Architektur	Bauherr
			Dachstuhl
			24.02.17
			Messung
			1150
<b>Dreifaltigkeitsschule Münster</b>			
Friedemann 25 48147 Münster			
Plan Nr. <b>091.02.00101.02</b> <b>Neubau Ansicht Nord</b>			
Bauherr: Stadt Münster Alberdörper Weg 33 48147 Münster			
Architekt: Heuböke Kruse + Partner Rembertstrasse 32 28203 Bremen Tel.: 0421 - 33 75 40 Fax: 0421 - 32 65 89			