



Spielgeräte:

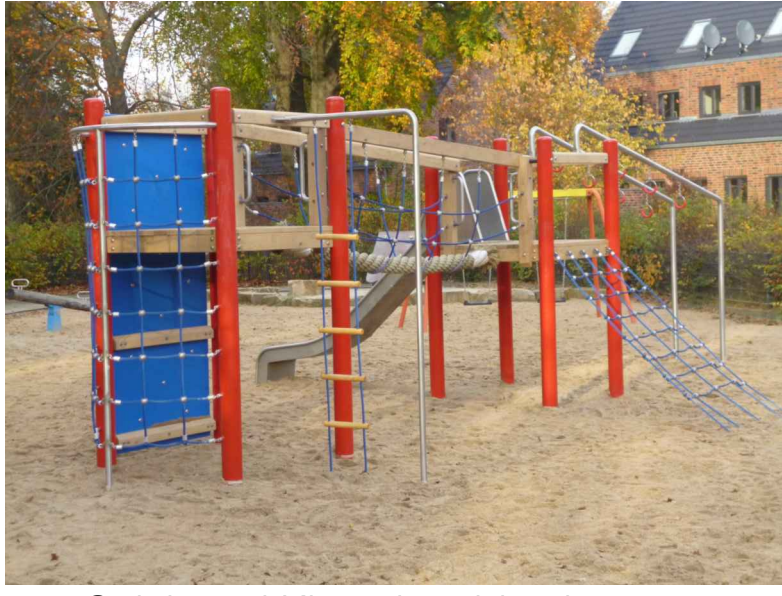

1 Spiel- und Kletterkombination Varioset Alkmaar von FHS Holztechnik

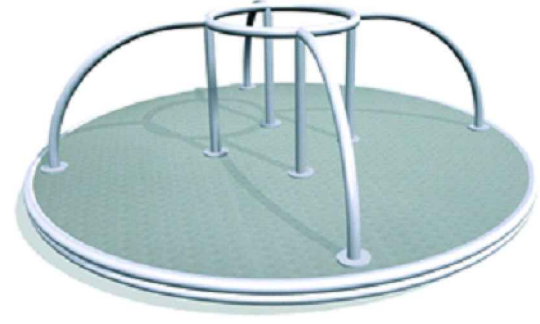


2 Edelstahlrehkranz Typ 3 von FHS Holztechnik



3 Stahl-Standardkorbschaukel, Höhe = 2,50 m von Kaiser & Kühne



4 Minischaukel, Höhe = 1,60 m von Kaiser & Kühne

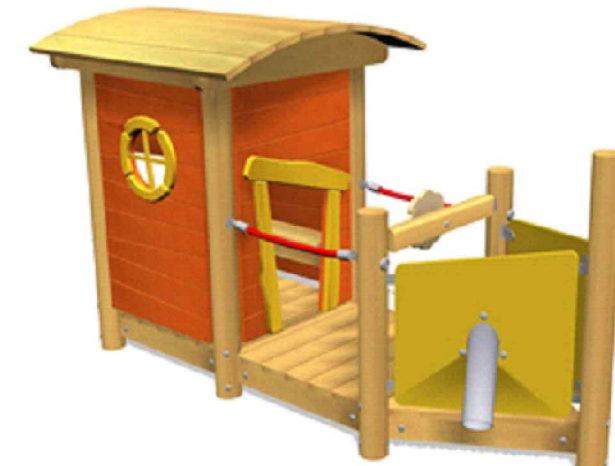


5 Spielschiff Krabbe von FHS Holztechnik



7 Balancierbalken von FHS Holztechnik



6 Trecker mit Wagen von FHS Holztechnik

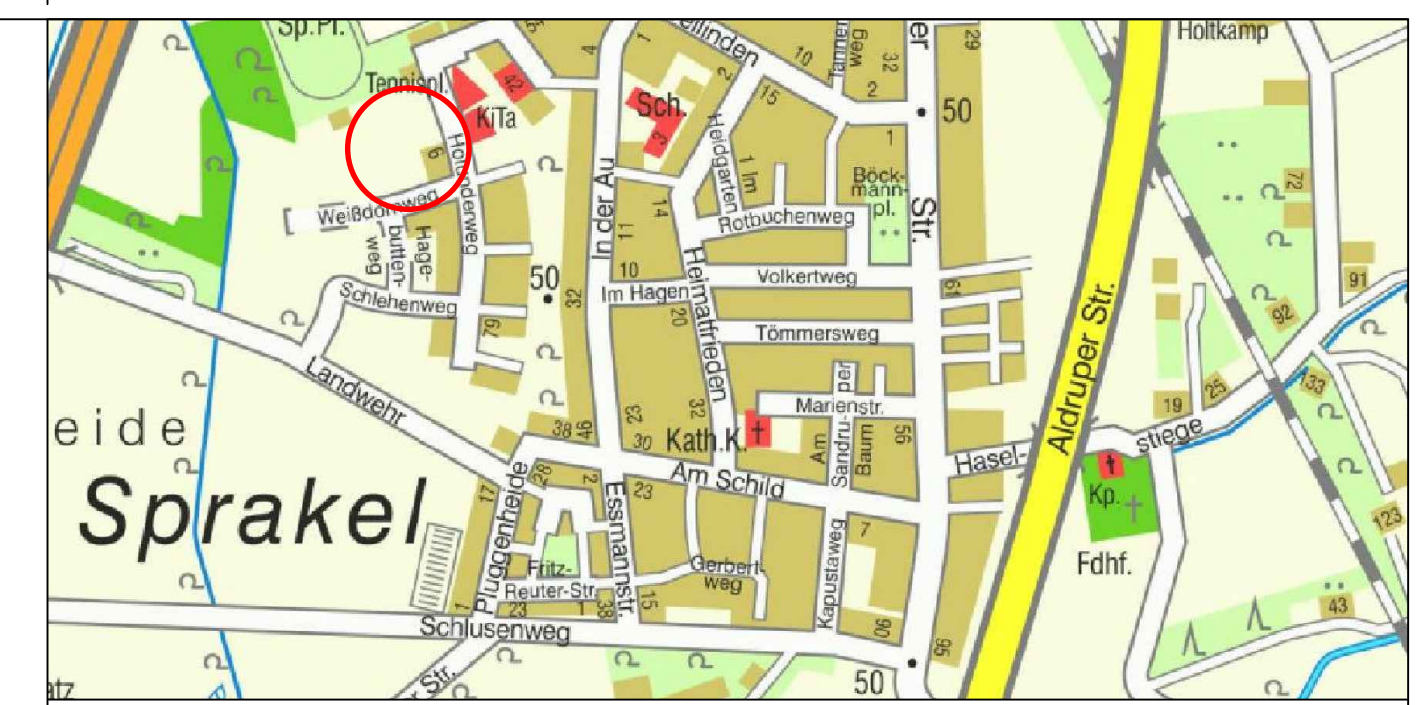

Legende:

- Bauabschnitt 2017
- Betonpflasterfläche - grau
- Wassergebundene Decke
- Fallschutzsand / Spielsand
- Rasenflächen - Planung
- Rasenflächen - Bestand
- Schotterrasenflächen - Bestand
- Sandsteinquader
- 50.05 Geländehöhen - Planung
- geplanter Baum
- vorhandener Baum
- Strauchpflanzung
- Stabgitterzaun, H = ca. 0,65 m
- Standardbank Stadt Münster
- Abfallbehälter
- Fahrrad-Anlehnbügel (3 Stück)
- Umlaufsperr



Projektnummer: 2022 Plan Nr.: G 234/6 Datum: 08.03.2017		STADT MÜNSTER Amt für Grünflächen, Umwelt und Nachhaltigkeit
Amtsleiter: gez. Bruns	Bearbeitet: gez. Holz	
Abteilungsleiter: gez. Stoldt	Gezeichnet: gez. Holz	
Fachstellenleiter: gez. Hoffmann	Maßstab: 1:250	
Geändert: Index Inhalt	Datum Bearbeiter	