Schnitt B - B

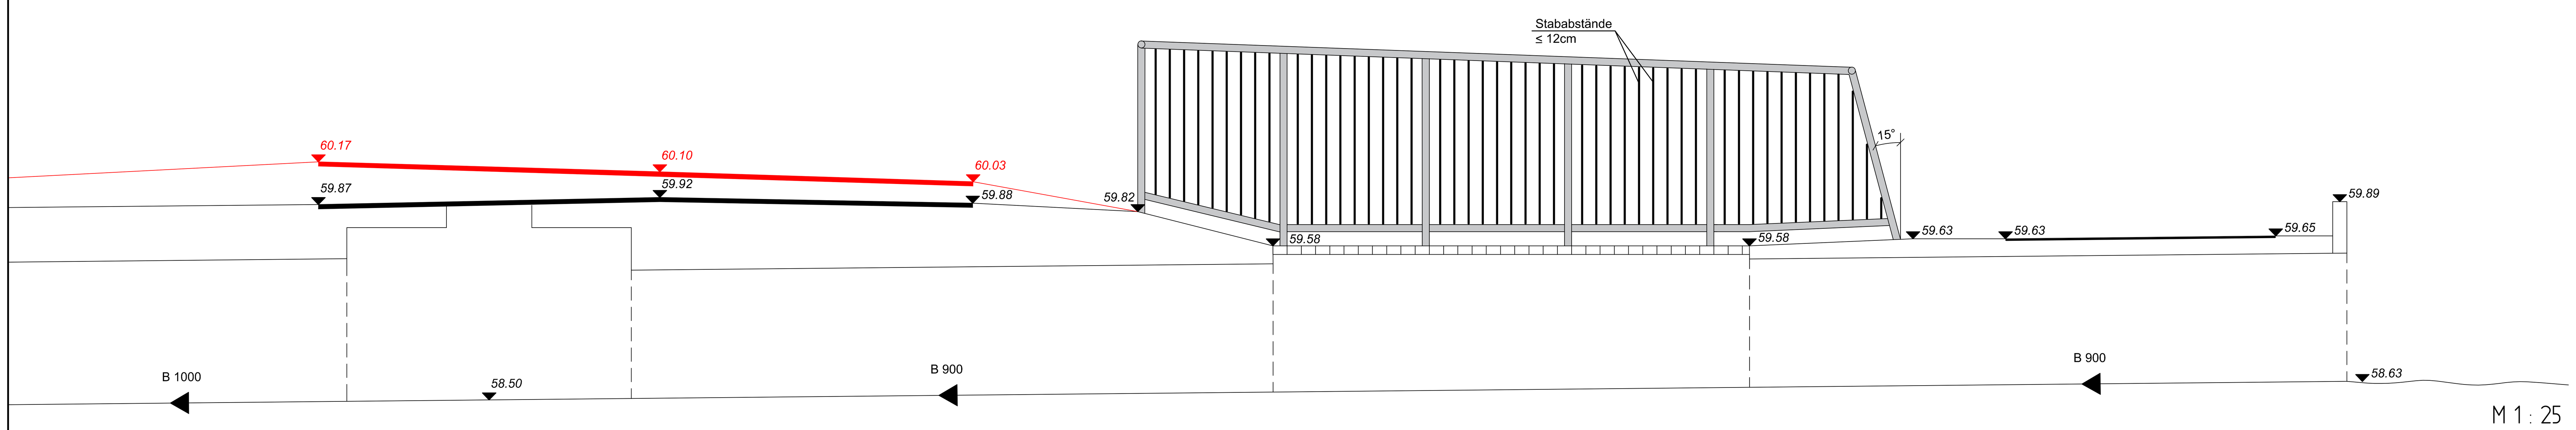

M 1 : 25

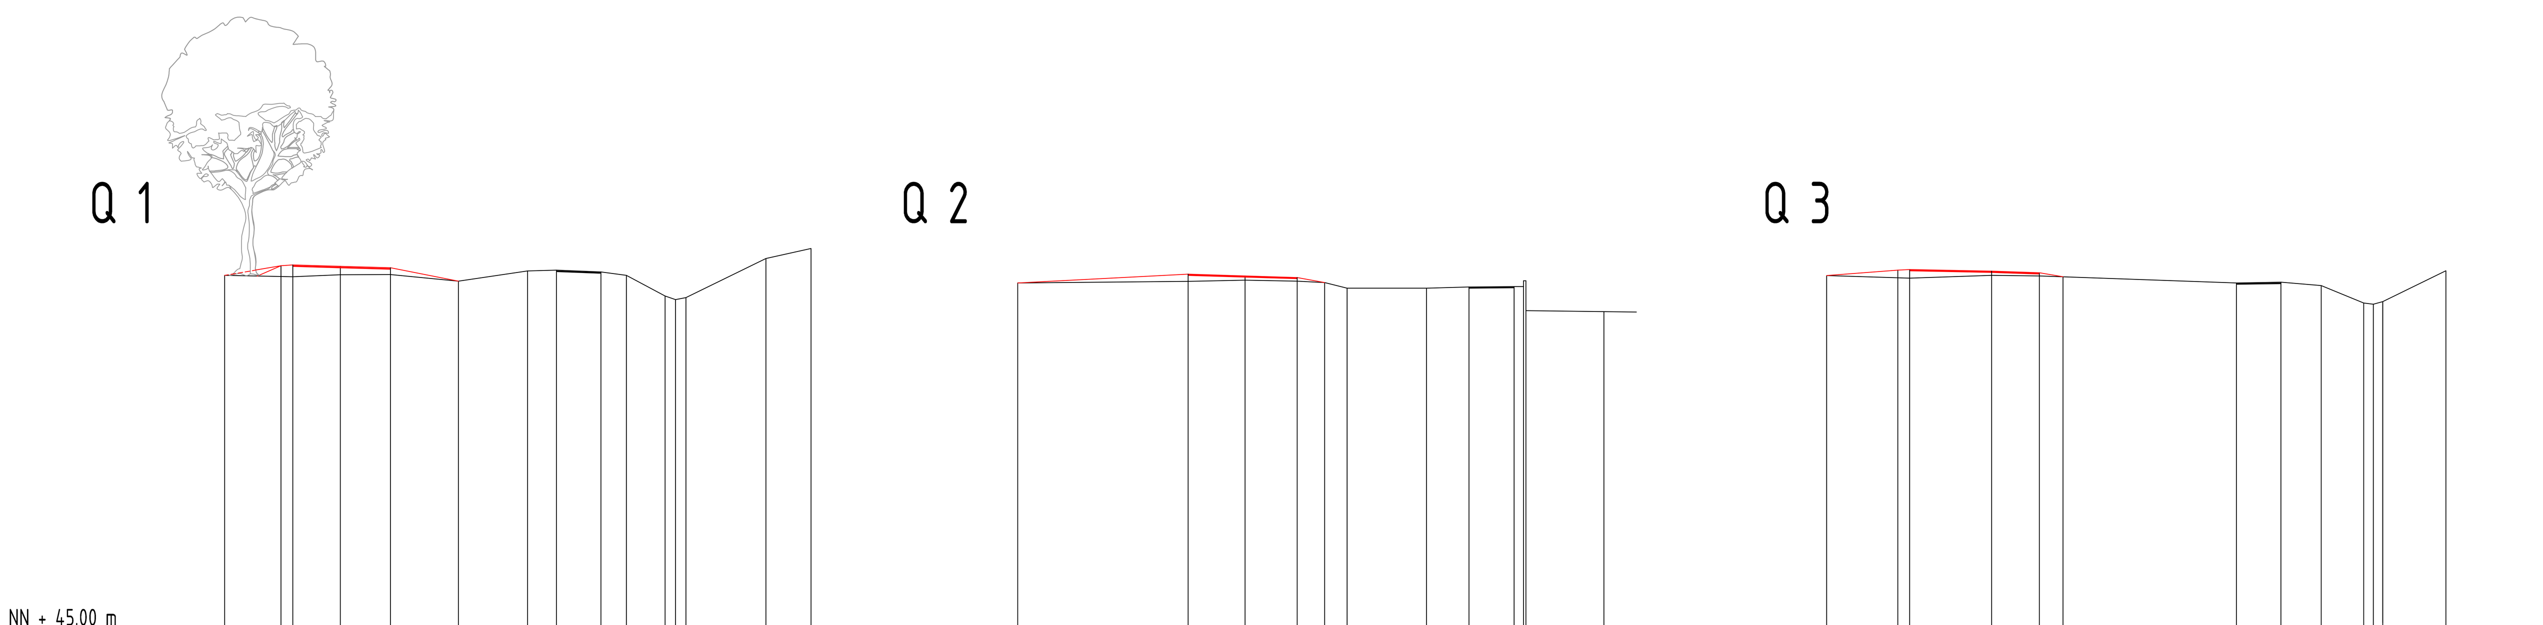

NN + 45.00 m

Q 1

Stationierung	0.00	2.38	2.88	4.88	7.00	9.87	12.79	14.01	15.89	16.96	18.60	19.04	19.48	22.86	24.76
Gepl. Höhe		60.53	60.56	60.50	60.44										
Vorh. Höhe	60.12		60.06	60.16	60.16	59.88	60.31	60.34	60.27	60.12	59.25	59.10	59.18	60.83	61.26

Q 2

Stationierung	0.00	7.20	9.60	11.80	12.96	13.91	17.26	19.06	20.96	21.36 / 21.46	24.76
Gepl. Höhe		60.17	60.10	60.03							
Vorh. Höhe	59.80	59.87	59.92	59.88	59.82	59.58	59.58	59.63	59.65	59.89 / 59.89 / 58.63	58.59

Q 3

Stationierung	0.00	3.00	3.50	6.96	8.98	9.98	17.30	19.18	20.88	22.68	23.08	23.48	26.15
Gepl. Höhe		60.34	60.37	60.30	60.23								
Vorh. Höhe	60.11		60.00	60.12	60.10	60.06	59.80	59.83	59.69	58.95	58.90	59.01	60.32

M 1 : 200

Schnitt A -A

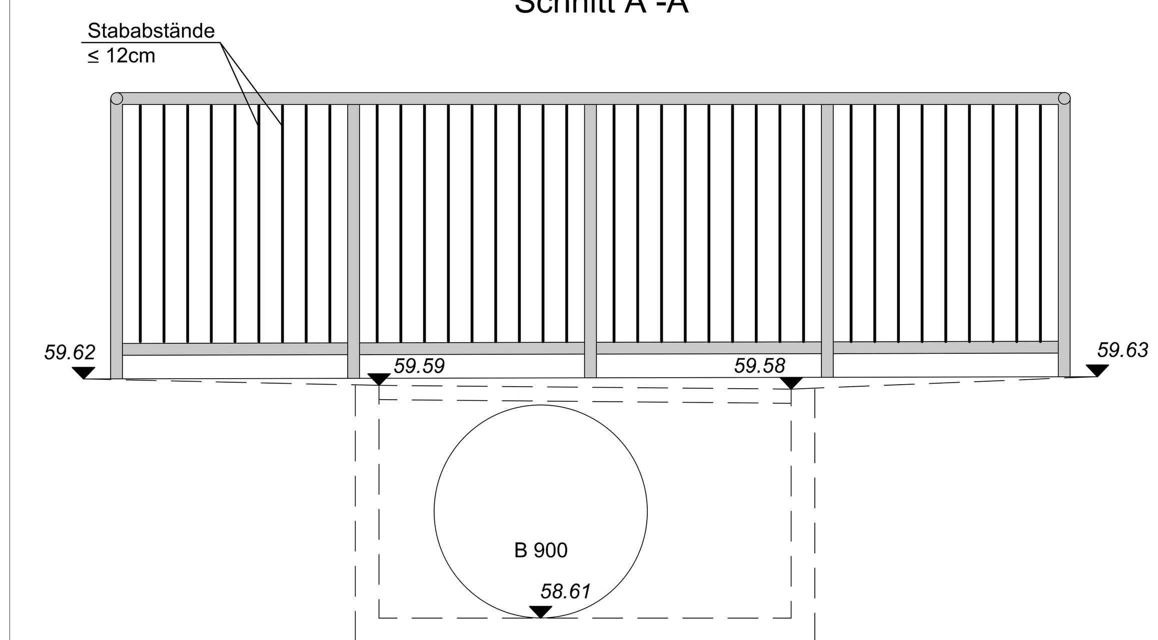

M 1 : 20

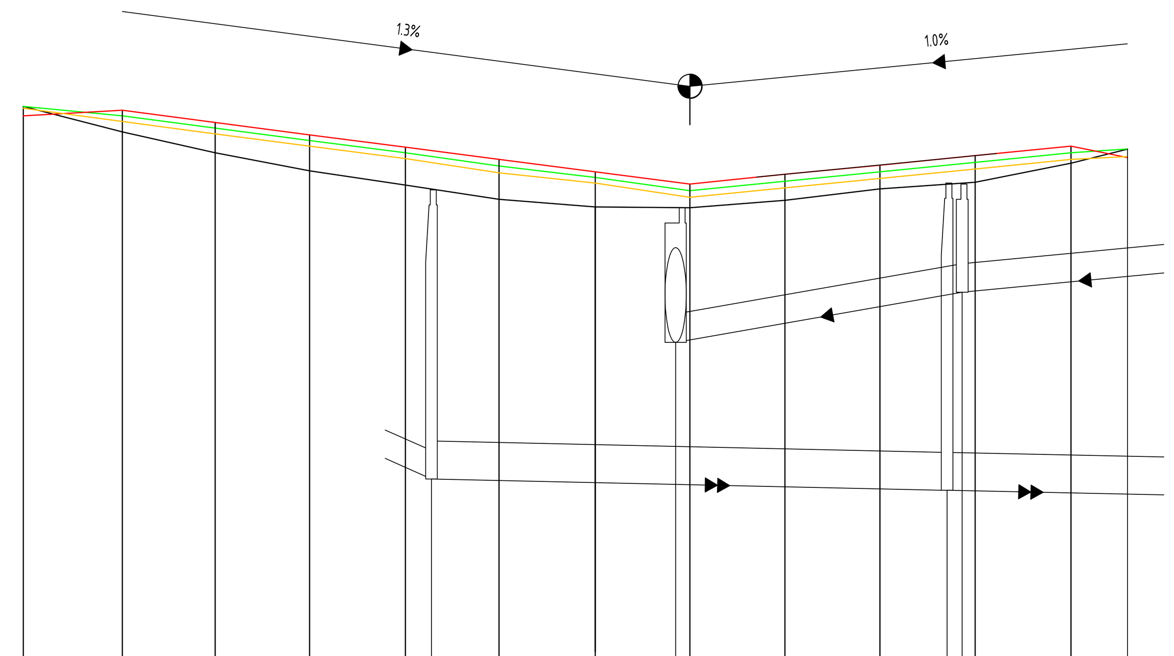

NN + 55.00 m

Querprofilnummer					P1			P2		P3			
Fbk links geplant	(vorh. 60.89)	60.95	60.82	60.69	60.56	60.43	60.30	60.17	60.27	60.37	60.47	60.57	60.45
Gradientenhöhe geplant	60.99	60.89	60.76	60.63	60.50	60.36	60.24	60.10	60.20	60.30	60.40	60.50	60.54
Fbk rechts geplant	(vorh. 60.97)	60.83	60.70	60.57	60.44	60.29	60.18	60.03	60.13	60.23	60.33	60.43	60.46
Gradientenhöhe vorhanden	60.99	60.72	60.50	60.31	60.16	60.01	59.93	59.92	60.00	60.12	60.19	60.39	60.54
Stationierung	0+000.00	0+010.46	0+020.25	0+030.22	0+040.34	0+050.23	0+060.39	0+070.37	0+080.41	0+090.43	0+100.50	0+110.62	0+116.57

0+000.00 0+070.37 0+100.50

M 1 : 500 / 1 : 50

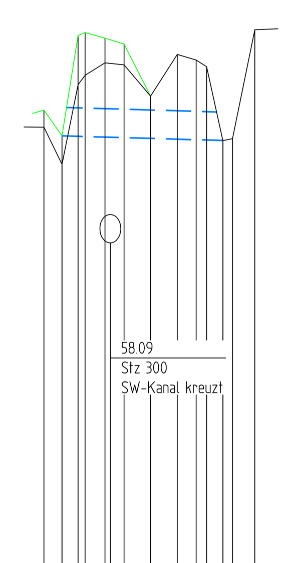

NN 55.00

Geländehöhe	59.82, 59.43, 60.27, 60.37, 60.50, 60.48, 60.15, 60.59, 60.53, 60.46, 59.68, 59.70, 60.85
gepl. Höhe	60.00, 59.73, 60.79, 60.82, 60.76, 60.70
Straßenname	Gasselstiege
RW geplant OK Schacht - Ø, Material	DN 300 GGG
RW geplant Haltungssohle, Länge, Gefälle	59.73 18m 3‰ 59.68

M 1 : 500 / 1 : 50

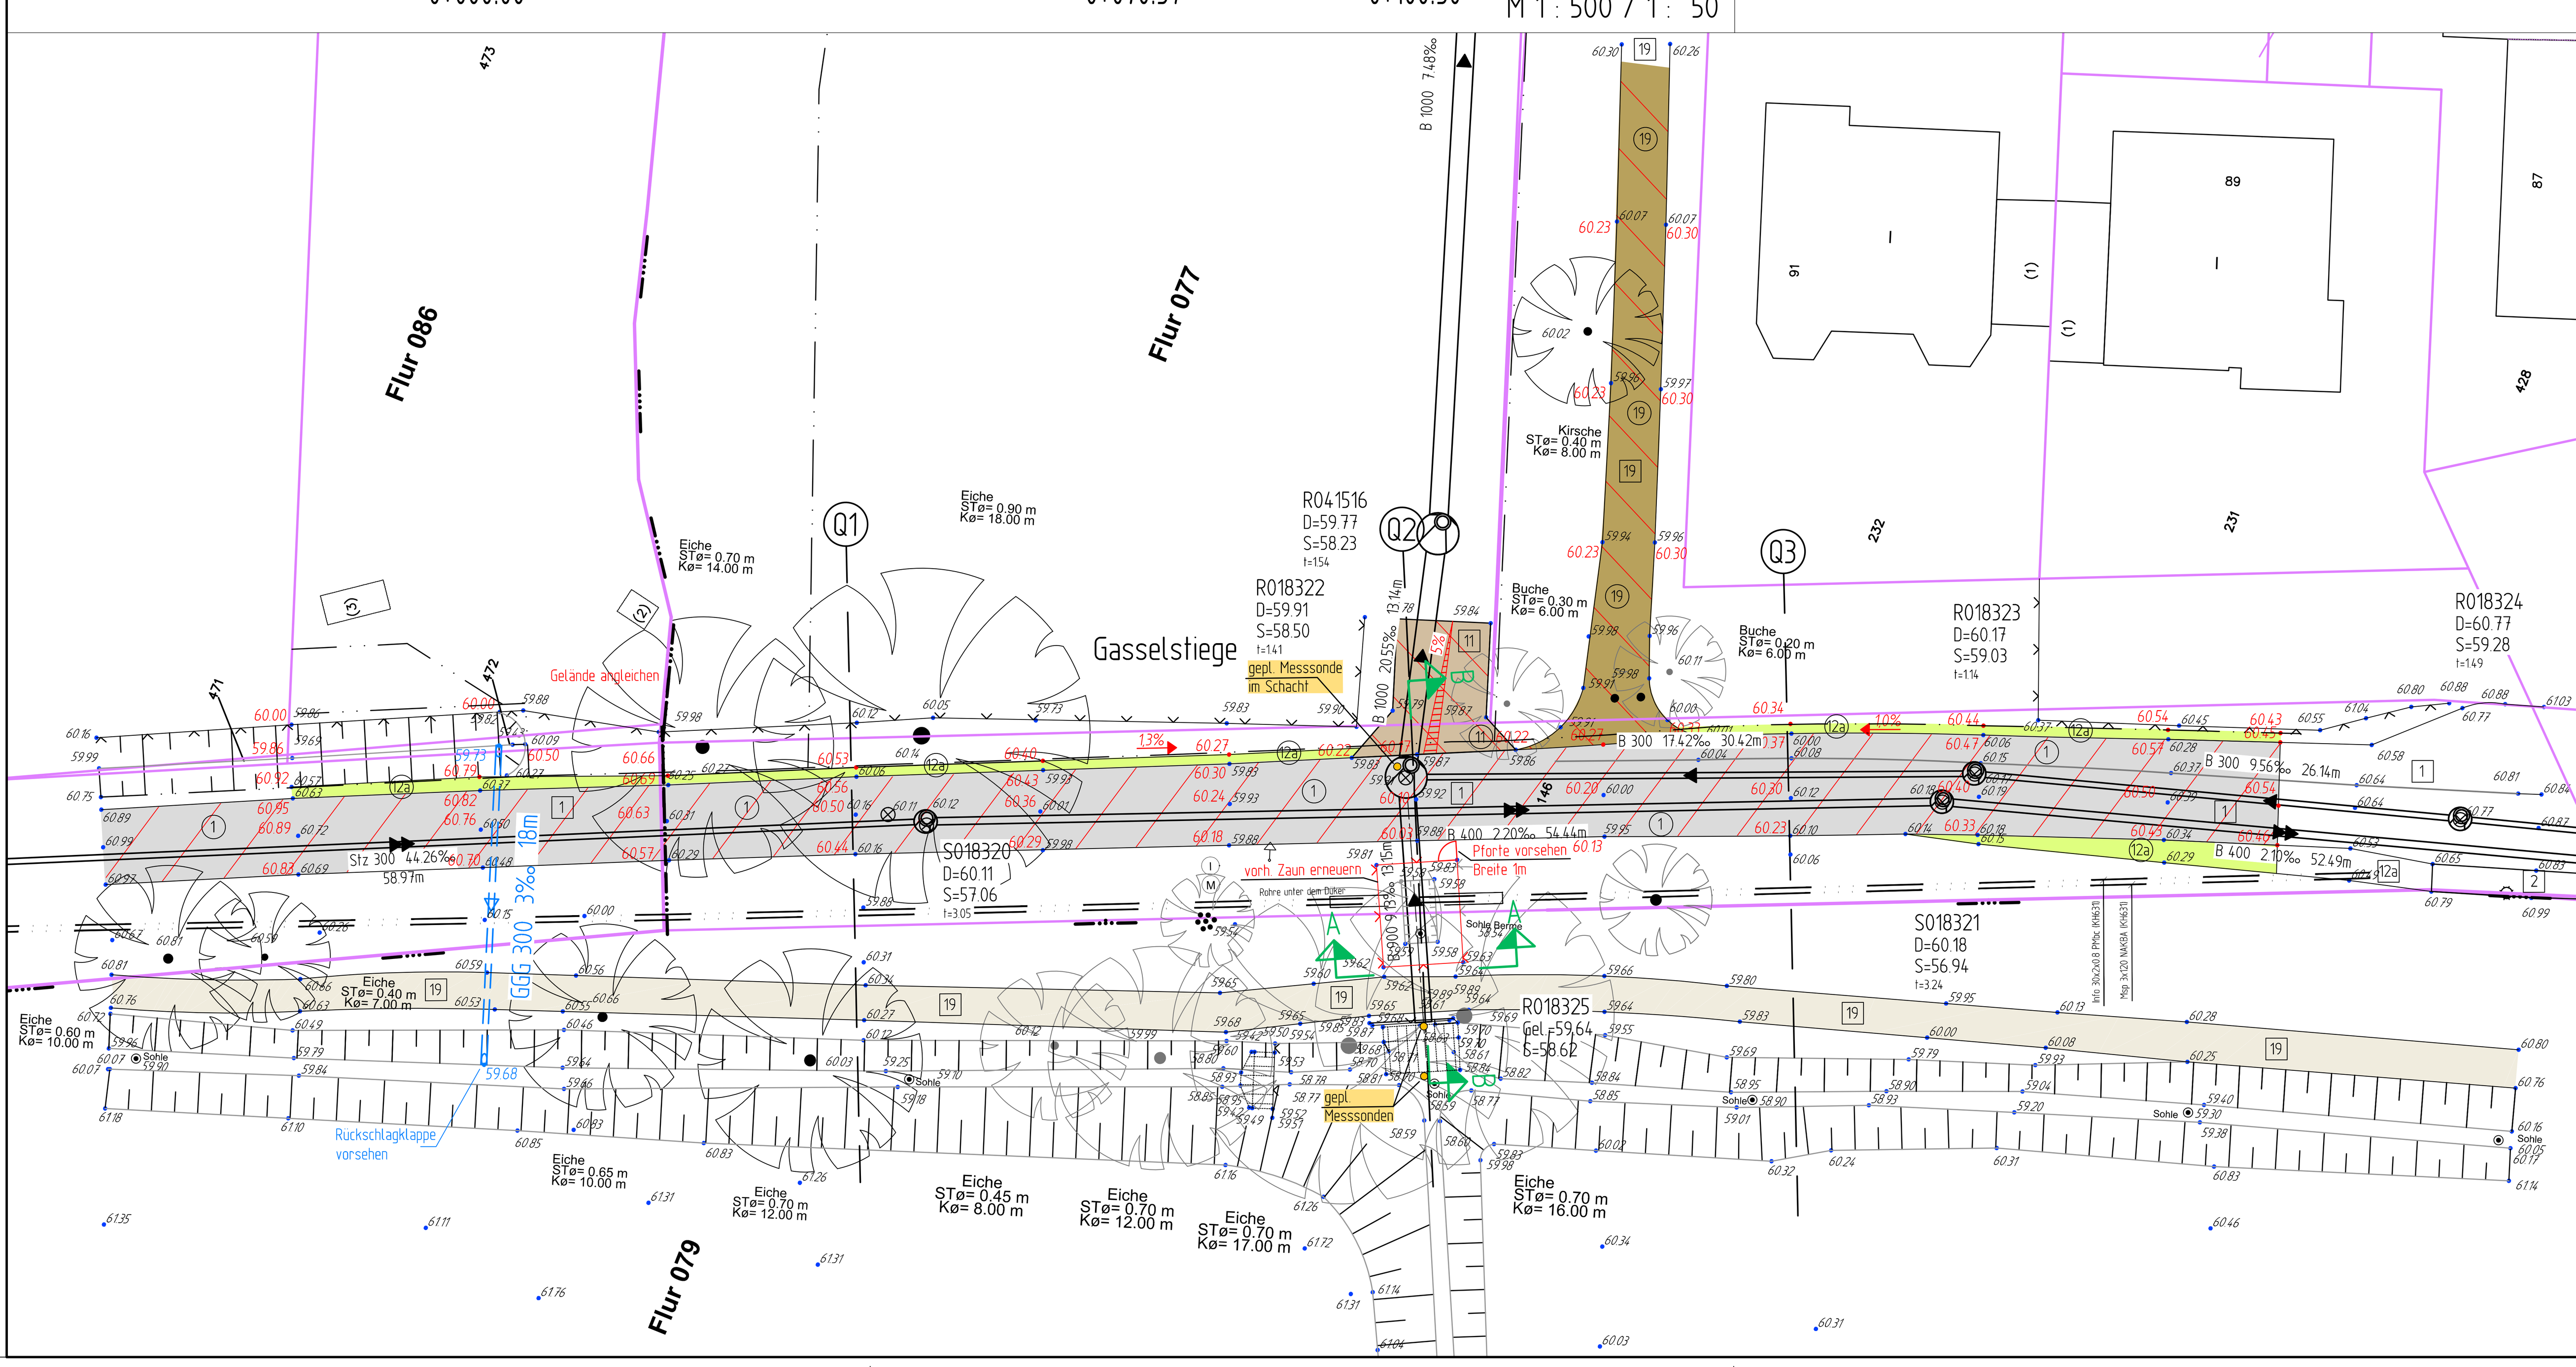

Zeichenerklärung

	PLANUNG	BESTAND
Regenwasserkanal		
Schmutzwasserkanal		
Mischwasserkanal		
Druckrohrleitung		
Kanal entfällt/ wird verdämmt		
RWE - Kabel		
Telekomkabel / Unity Media		
Stromkabel		
Lichtwellenleiter		
Gasleitung		G DN 300 GAS
Wasserleitung		W DN 300
Fernwärmekanal		FH
Asphaltbeton	1	1
Gehweg		2
Bankett	12a	12a
Zufahrt	11	11
Gehweg - unbefestigt	19	19

Die genaue Lage von Versorgungsleitungen ist vor Baubeginn zu überprüfen. Kabelpakete und Formsteine beachten!

Nächster Höhenbolzen:

MB 4011 / 5034
NHN + 62,990 m
Gasselstiege 460

Nr.	Art der Änderung	Name	Datum
5			
4			
3			
2			
1			

Projekt Nr.: 14_054
Plan Nr.: G_118
Blatt Nr.: 1
Str. Schlüssel: 02270
Anlage Nr.:

STADT MÜNSTER
Tiefbauamt

Lageplan mit Längsschnitte und Querprofilen

Maßstab
Lageplan 1 : 250
Längen 1 : Höhen 1 :

	Datum	Name
bearbeitet	März 2017	Kramer
gezeichnet	März 2017	Stork
geprüft	April 2017	Kramer

genehmigt :
Münster, den.......................2017

i. A.
Tiefbauamt

Kanalsanierung
Gasselstiege - Hs.-Nr. 466
Einlaufbereich Igelbach

Stadtteil Kinderhaus-West
Bezirk Nord

Anlage zur Vorlage
V/0312/2017

Plot 20.04.2017