Anlage zur Vorlage V/0429/2017
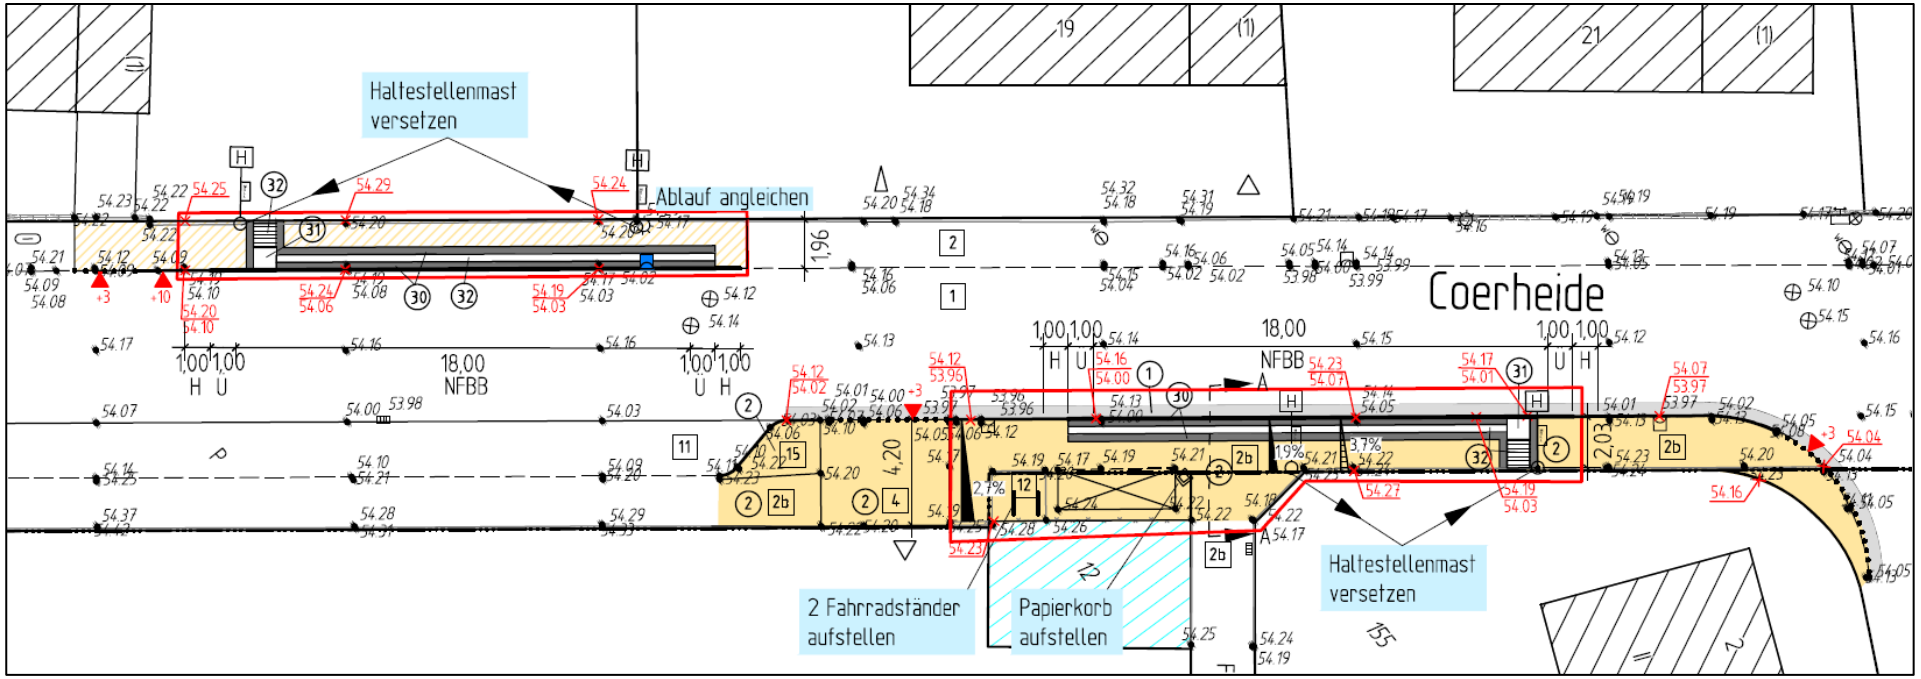
Coerheide – Barrierefreier Ausbau der Haltestellen und Anpassung der Nebenanlagen