



Y 401372.795  
X 5754038.774

Y 401902.795  
X 5754038.774

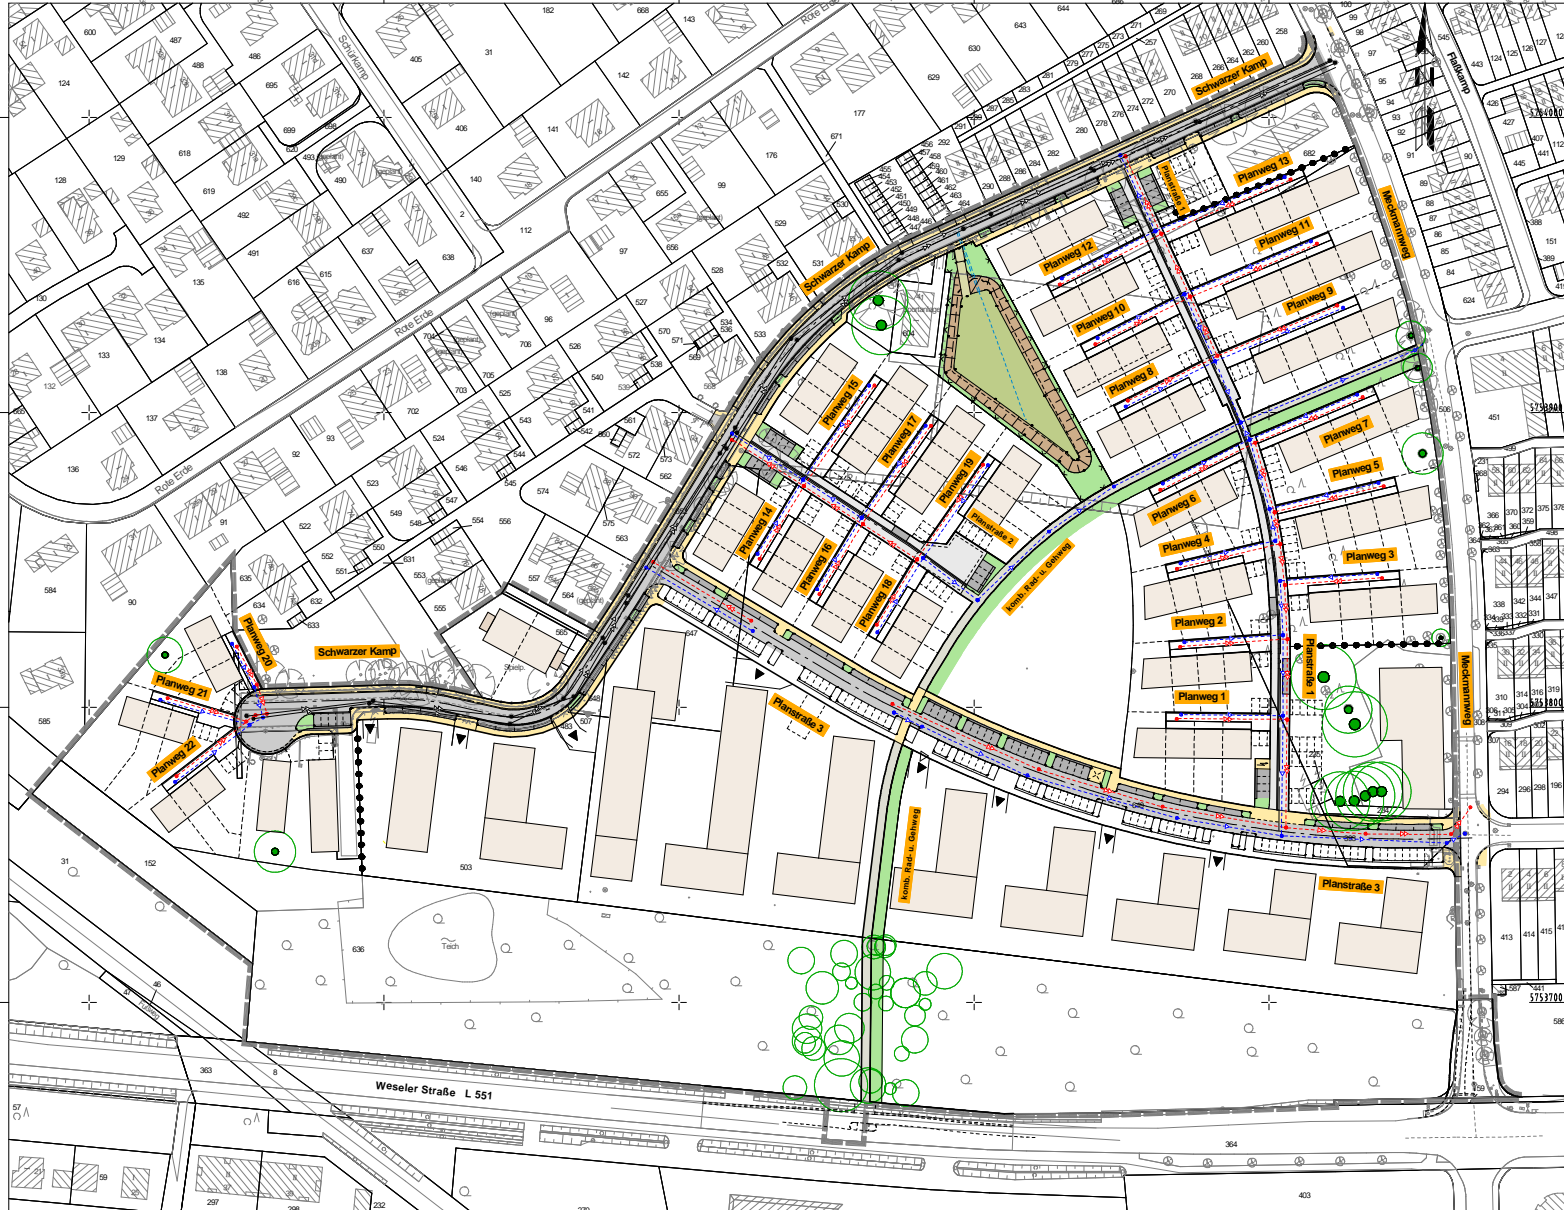

Y 401372.795  
X 5753628.774

Y 401902.795  
X 5753628.774

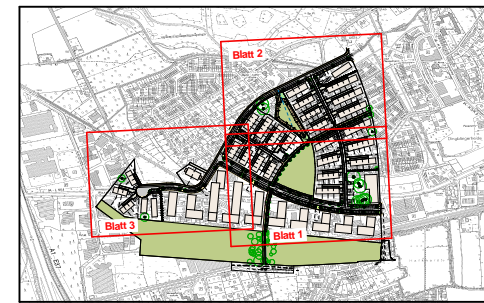

5			
4			
3			
2			
1			
Nr.	Art der Änderung	Name	Datum

	Beratende Ingenieure & Stadtplaner		
	Vermessung, Straßen- und Verkehrsplanung, Bauleitung		
	Stadtplanung, Landschaftsplanung, Seilbahnplanung, Wasserbau		
	gezeichnet:	Janning	31.05.2017
	geprüft:	Timm	31.05.2017
		Name	Datum
		Janning	31.05.2017

Projekt Nr.: 10'031  
Plan Nr.: 10799 a  
Blatt Nr.: 1 (1)  
Str. Schlüssel:  
Anlage Nr.:

**Übersichtsplan**

Maßstab  
Lageplan 1: 1 000  
Längen 1: /Höhen 1:  
Datum Name

bearbeitet  
gezeichnet  
geprüft  
genehmigt:  
Münster, den

i. A.  
Tiefbauamt

**STADT MÜNSTER**

**Tiefbauamt**  
Planung

**Bebauungsplan Nr. 536**

**Mecklenbeck - Weseler Straße / Meckmannweg / Schwarzer Kamp**

Stadtteil Mecklenbeck  
Bezirk West