



Y 401372.795
X 5754038.774

Y 401902.795
X 5754038.774

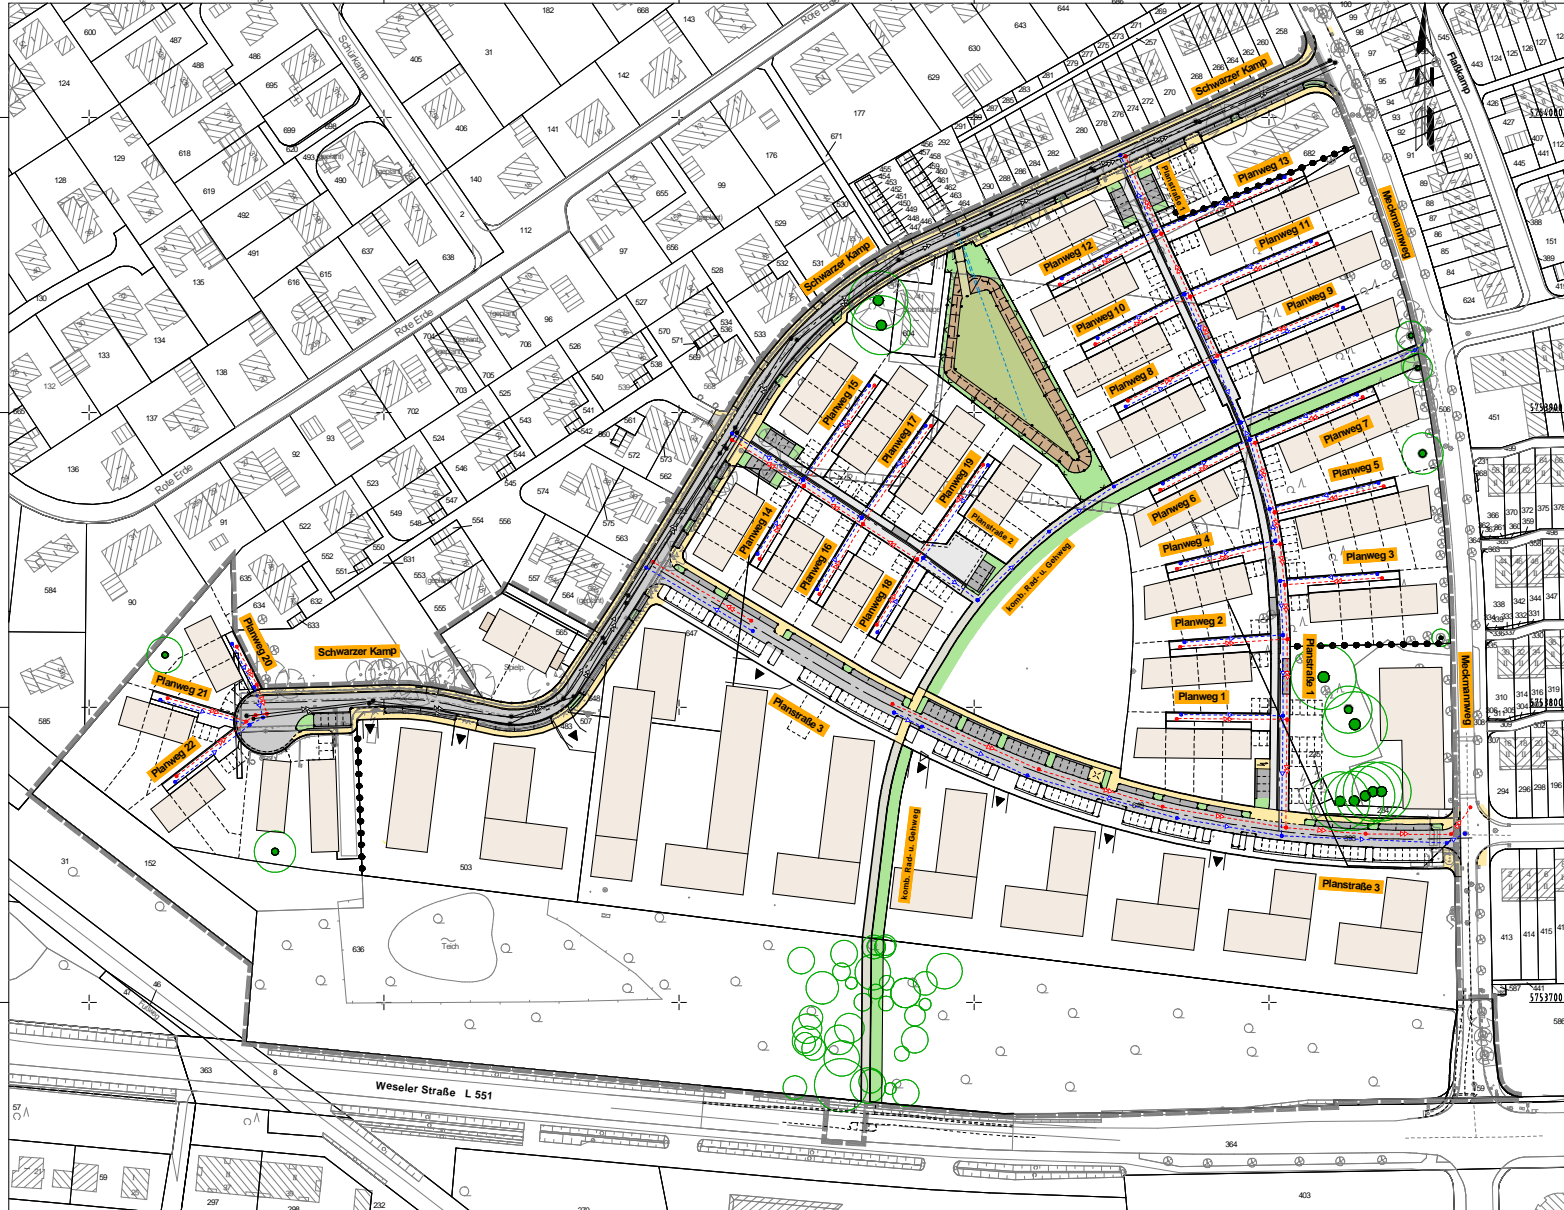

Y 401372.795
X 5753628.774

Y 401902.795
X 5753628.774

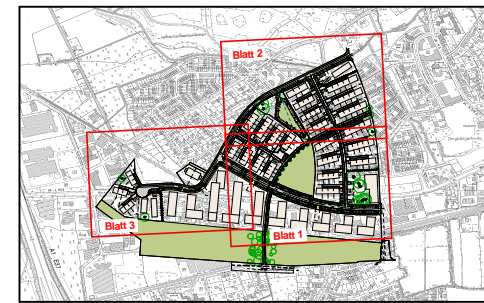

5			
4			
3			
2			
1			
Nr.	Art der Änderung	Name	Datum

	Beratende Ingenieure & Stadtplaner		
	Vermessung, Straßen- und Verkehrsplanung, Bauleitung		
	Stadtplanung, Landschaftsplanung, Seilbahnplanung, Wasserbau		
	gezeichnet:	Janning	31.05.2017
	geprüft:	Timm	31.05.2017
		Name	Datum

Projekt Nr.: 10'031
Plan Nr.: 10799 a
Blatt Nr.: 1 (1)
Str. Schlüssel:
Anlage Nr.:

Übersichtsplan

Maßstab
Lageplan 1: 1 000
Längen 1: /Höhen 1:

Datum	Name
bearbeitet	
gezeichnet	
geprüft	
genehmigt:	
Münster, den	

i. A.
Tiefbauamt

STADT MÜNSTER

Tiefbauamt
Planung

Bebauungsplan Nr. 536

Mecklenbeck - Weseler Straße / Meckmannweg / Schwarzer Kamp

Stadtteil Mecklenbeck
Bezirk West