


Y 32403621.854
X 5748557.600

Y 32403644.561
X 5748782.788

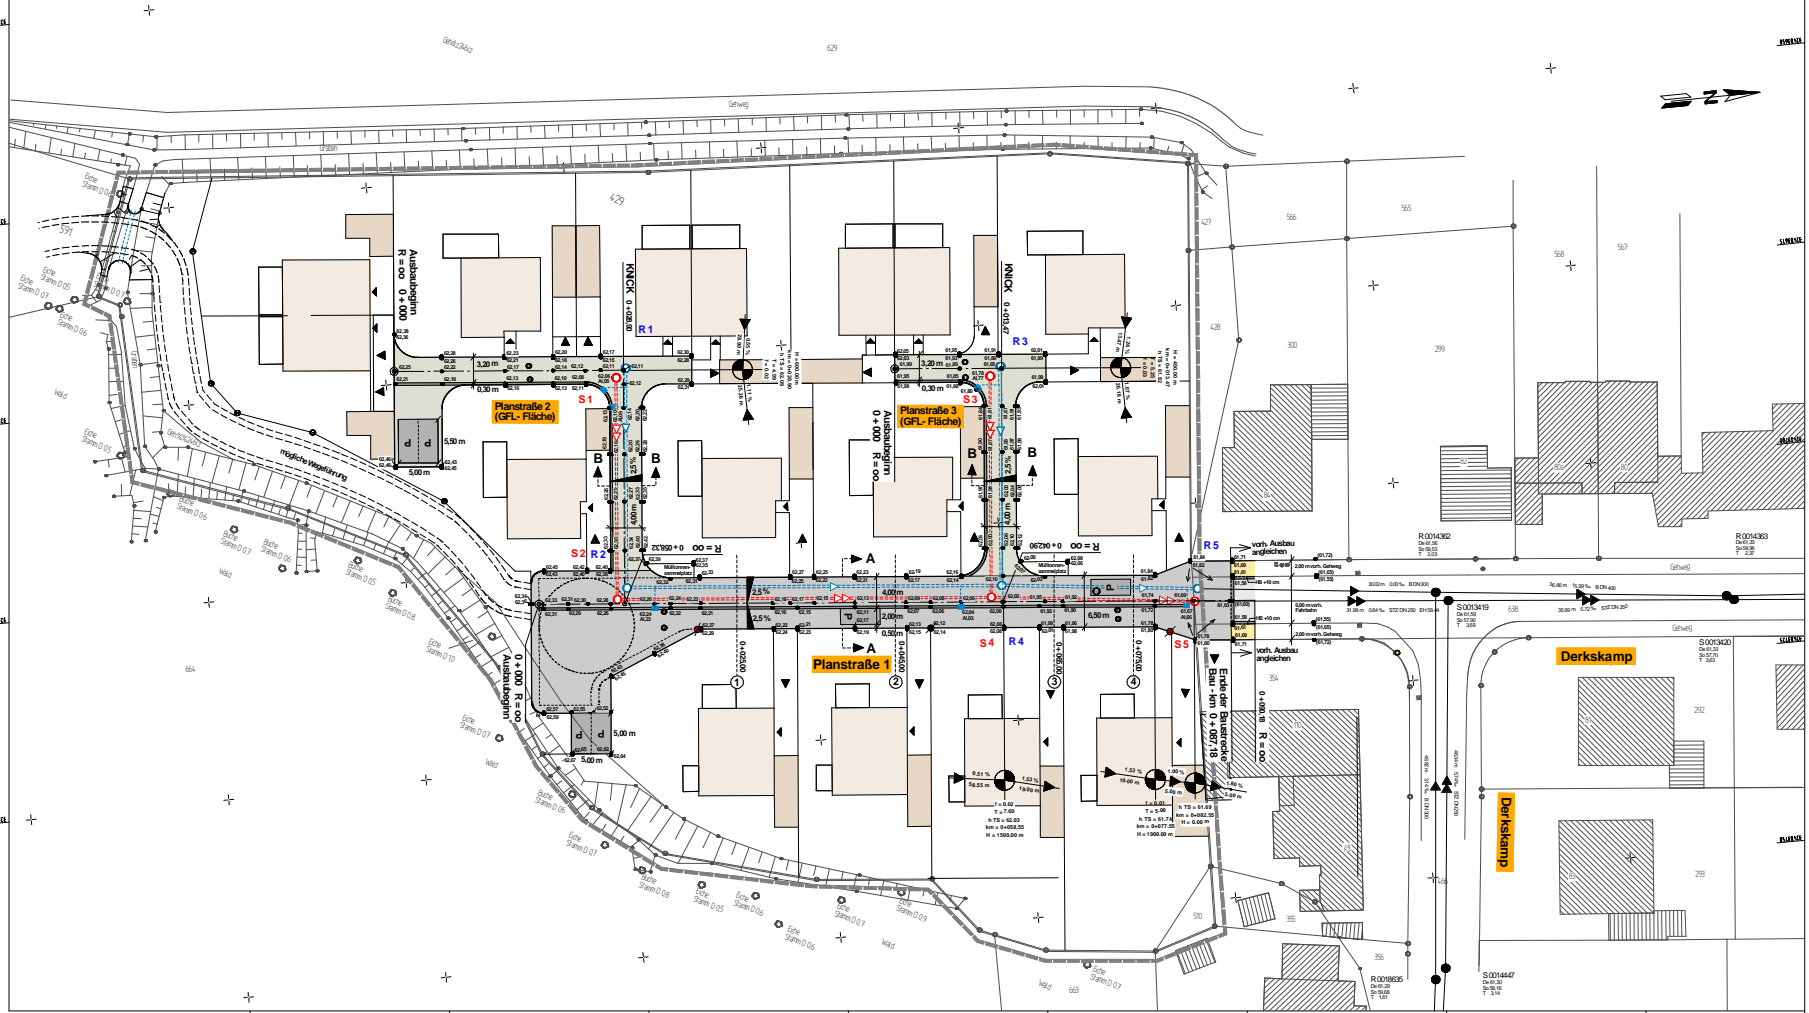

Y 32403748.710
X 5748544.804

Y 32403771.417
X 5748769.912

Legende

vorhanden:

- Asphaltflächen
- Grünflächen
- Verbandssteigflaster grau mit Fuge
- Größtfläche
- Kfzparkierung
- Leuchte
- Höhe
- Asphaltflächen
- Grünflächen 2x2/0/8 cm
- Verbandssteigflaster grau 20/10/4 cm
- Verbandssteigflaster grau 20/10/4 cm (Pflaster)
- Verbandssteigflaster grau 16/16/4 cm
- Verbandssteigflaster N-Profill grau mit Fuge
- Größtfläche
- wassergebundene Decke
- Zufahrten
- Binnenlauf
- Leuchte
- Höhe

geplant:

- Asphaltflächen
- Grünflächen 2x2/0/8 cm
- Verbandssteigflaster grau 20/10/4 cm
- Verbandssteigflaster grau 16/16/4 cm
- Verbandssteigflaster N-Profill grau mit Fuge
- Größtfläche
- wassergebundene Decke
- Zufahrten
- Binnenlauf
- Leuchte
- Höhe

Regenwasserkanal (PLANUNG: blue dashed line with circles, BESTAND: black solid line with circles)

Schulwasserkanal (PLANUNG: red dashed line with circles, BESTAND: black solid line with circles)

Nr.	Art der Änderung	Name	Datum
1			
2			
3			
4			
5			

Nr.	Name	Datum
1	bearbeitet	12.05.2017
2	gezeichnet	12.05.2017
3	geprüft	12.05.2017

BIB
Bauwerkstatt Immobilien u. Bauträger GmbH
Bleiche 7 48366 Laer

Projekt Nr.: 151027
Plan Nr.: 10785
Blatt Nr.: 1 (1)
Str. Schützen
Anlage Nr.:

STADT MÜNSTER
Tiefbauamt
Planung

Lageplan

MäÙstab
Lagen 1:250
Längen 1:1000

Datum	Name
gezeichnet	
geprüft	
genehmigt	
Münster, den	

**Wohnbebauung Derkskamp
südliche Erweiterung
VEP**

Stadtteil Amelsbüren
Bezirk Hiltrup

Tiefbauamt