


Anlage 2: LP

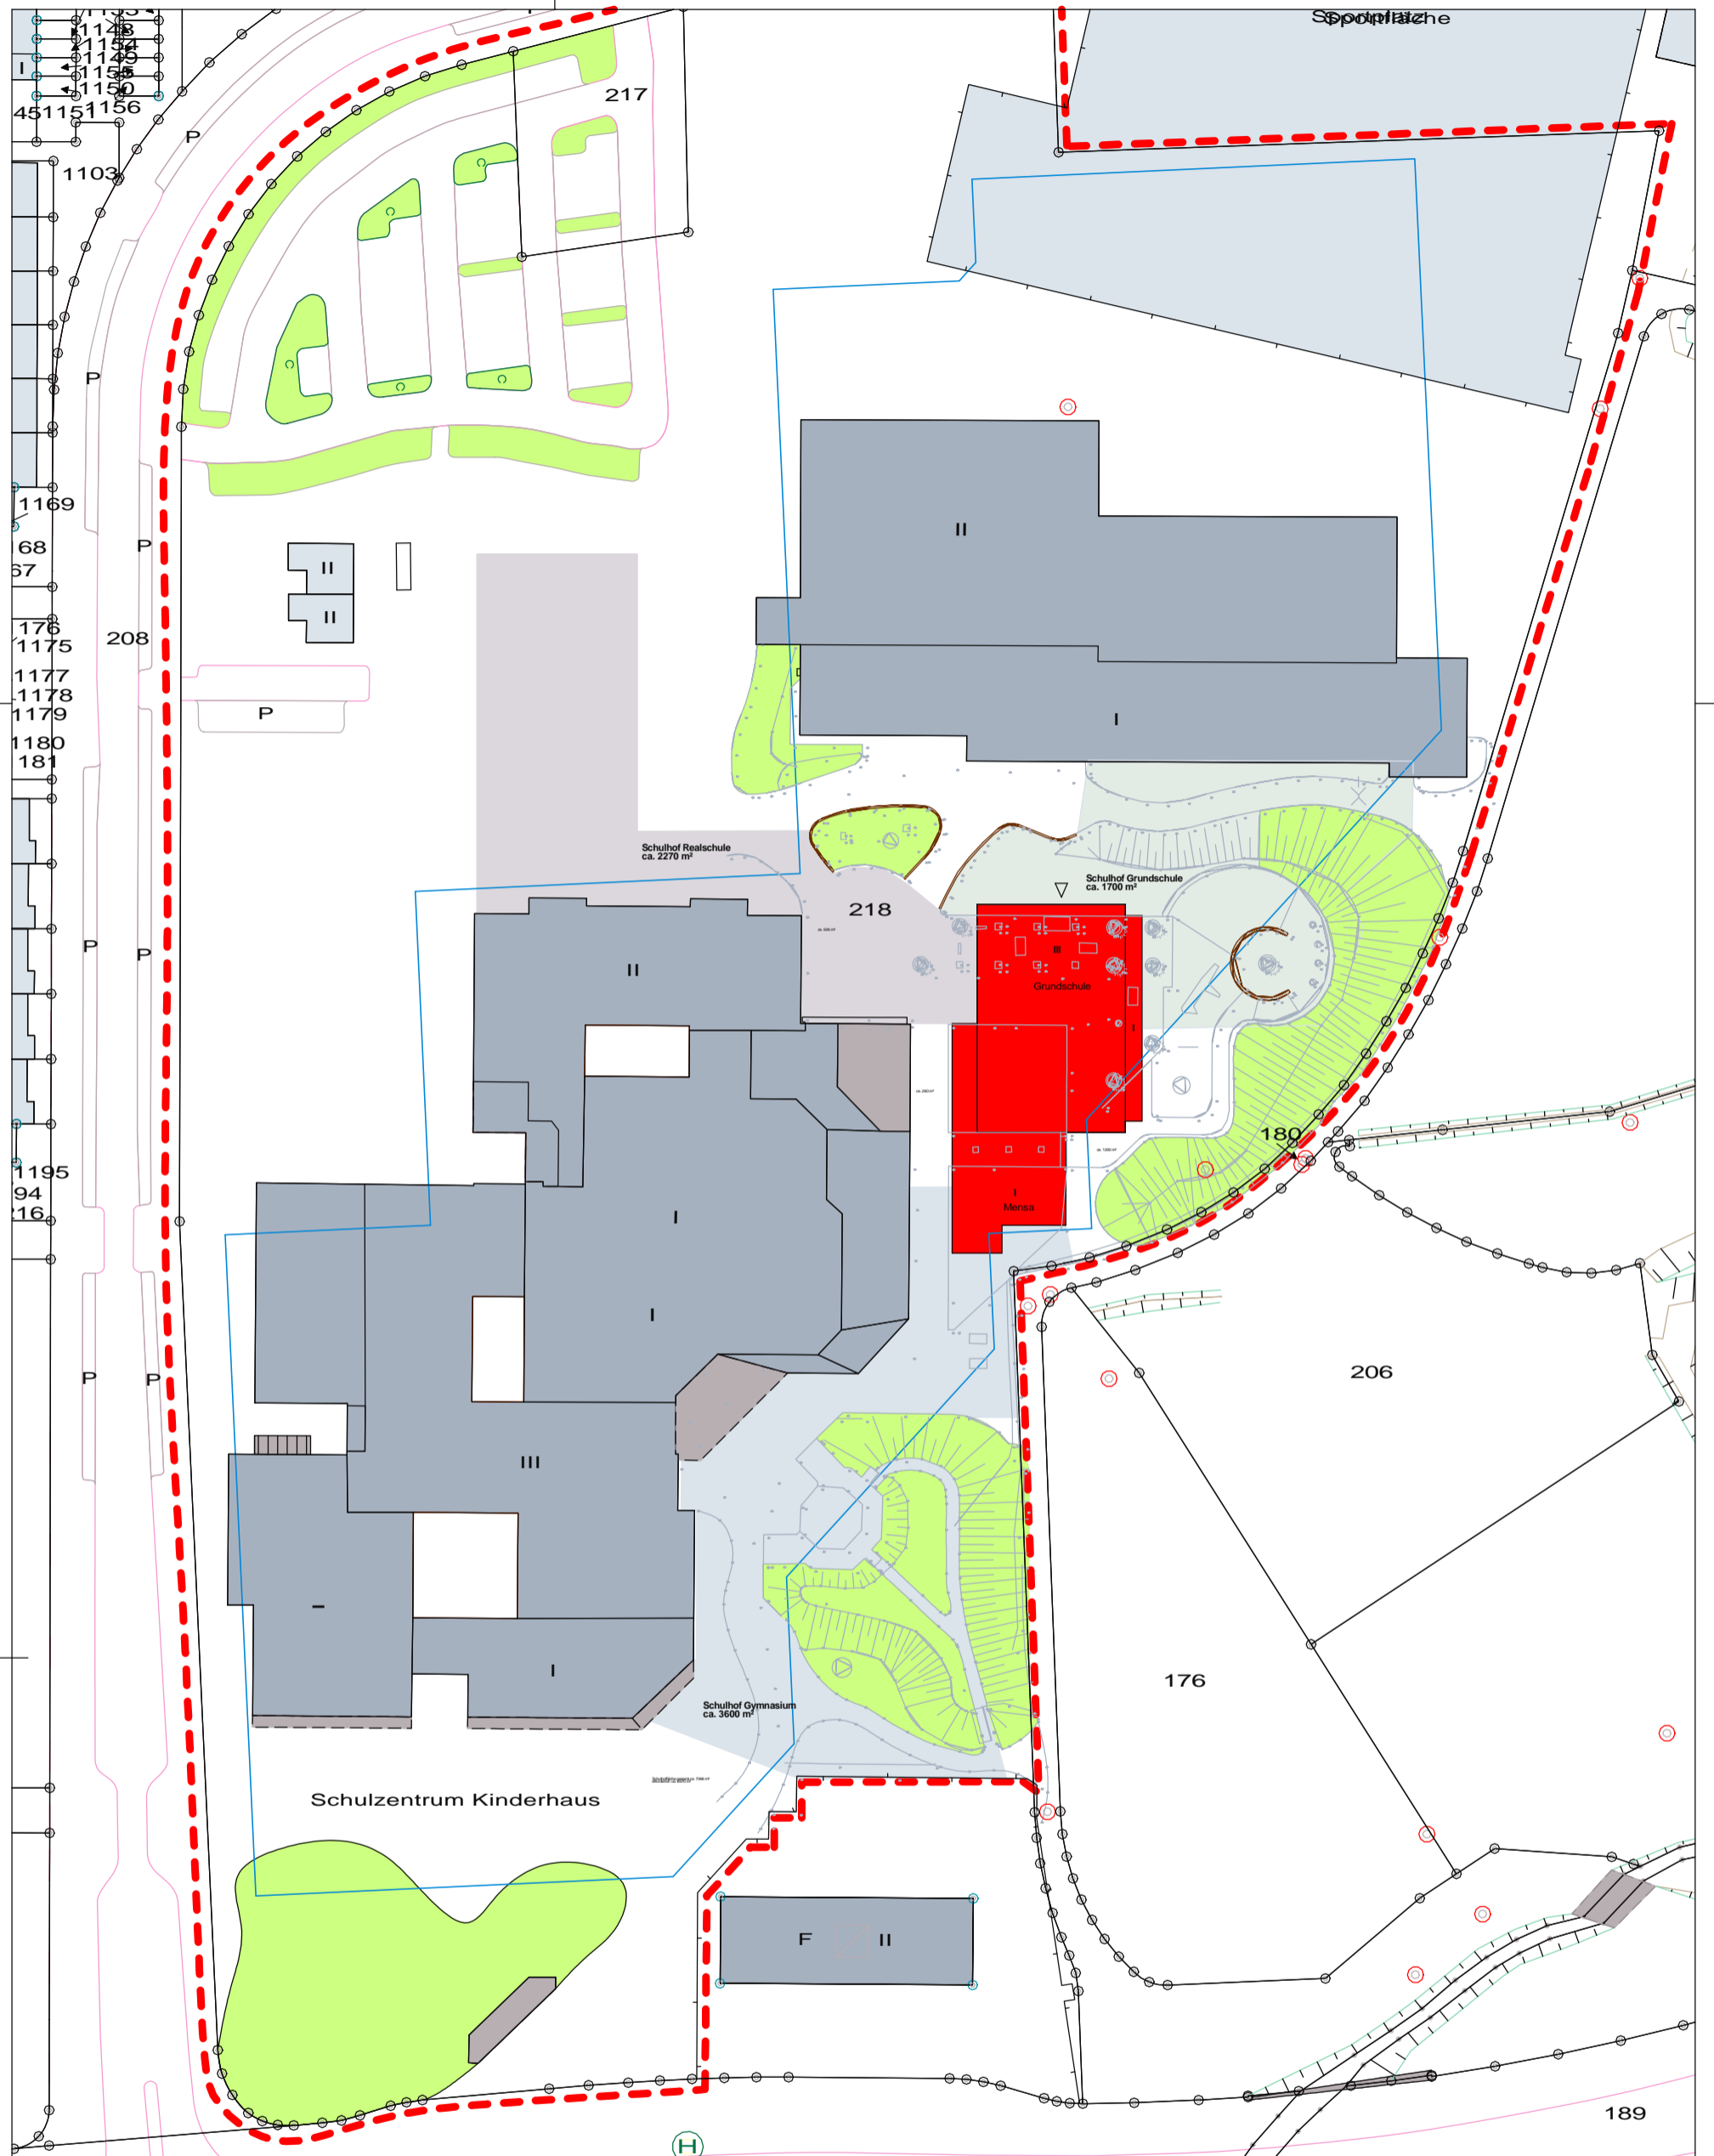

786		Studie - Konzept	
Konzept 1		Lageplan	
Maßstab M.:1:1000	Ausdruck vom Mi. 26.04.2017	STADT MÜNSTER Amt für Immobilienmanagement Hochbautechnisches Gebäude- management Architektur- und Projektsteuerung	
Datei 786_sebedarf-16-10-11.pro	Plan 786_MBST_LP		
Zeichner/in Fr. Selberg	Architektur und Projektsteuerung: Fr. Selberg	Schulzentrum Kinderhaus Von-Humboldt-Str. 14 Münster-Kinderhaus	
Zeichner/in	Bauen im Bestand		
Projektleitung	Abteilungsleiter / Fachstellenleiter Hr. Mümken / Fr. Gabriel		
Amtsleiter / Technischer Leiter Hr. Nienaber / Hr. Michels			