
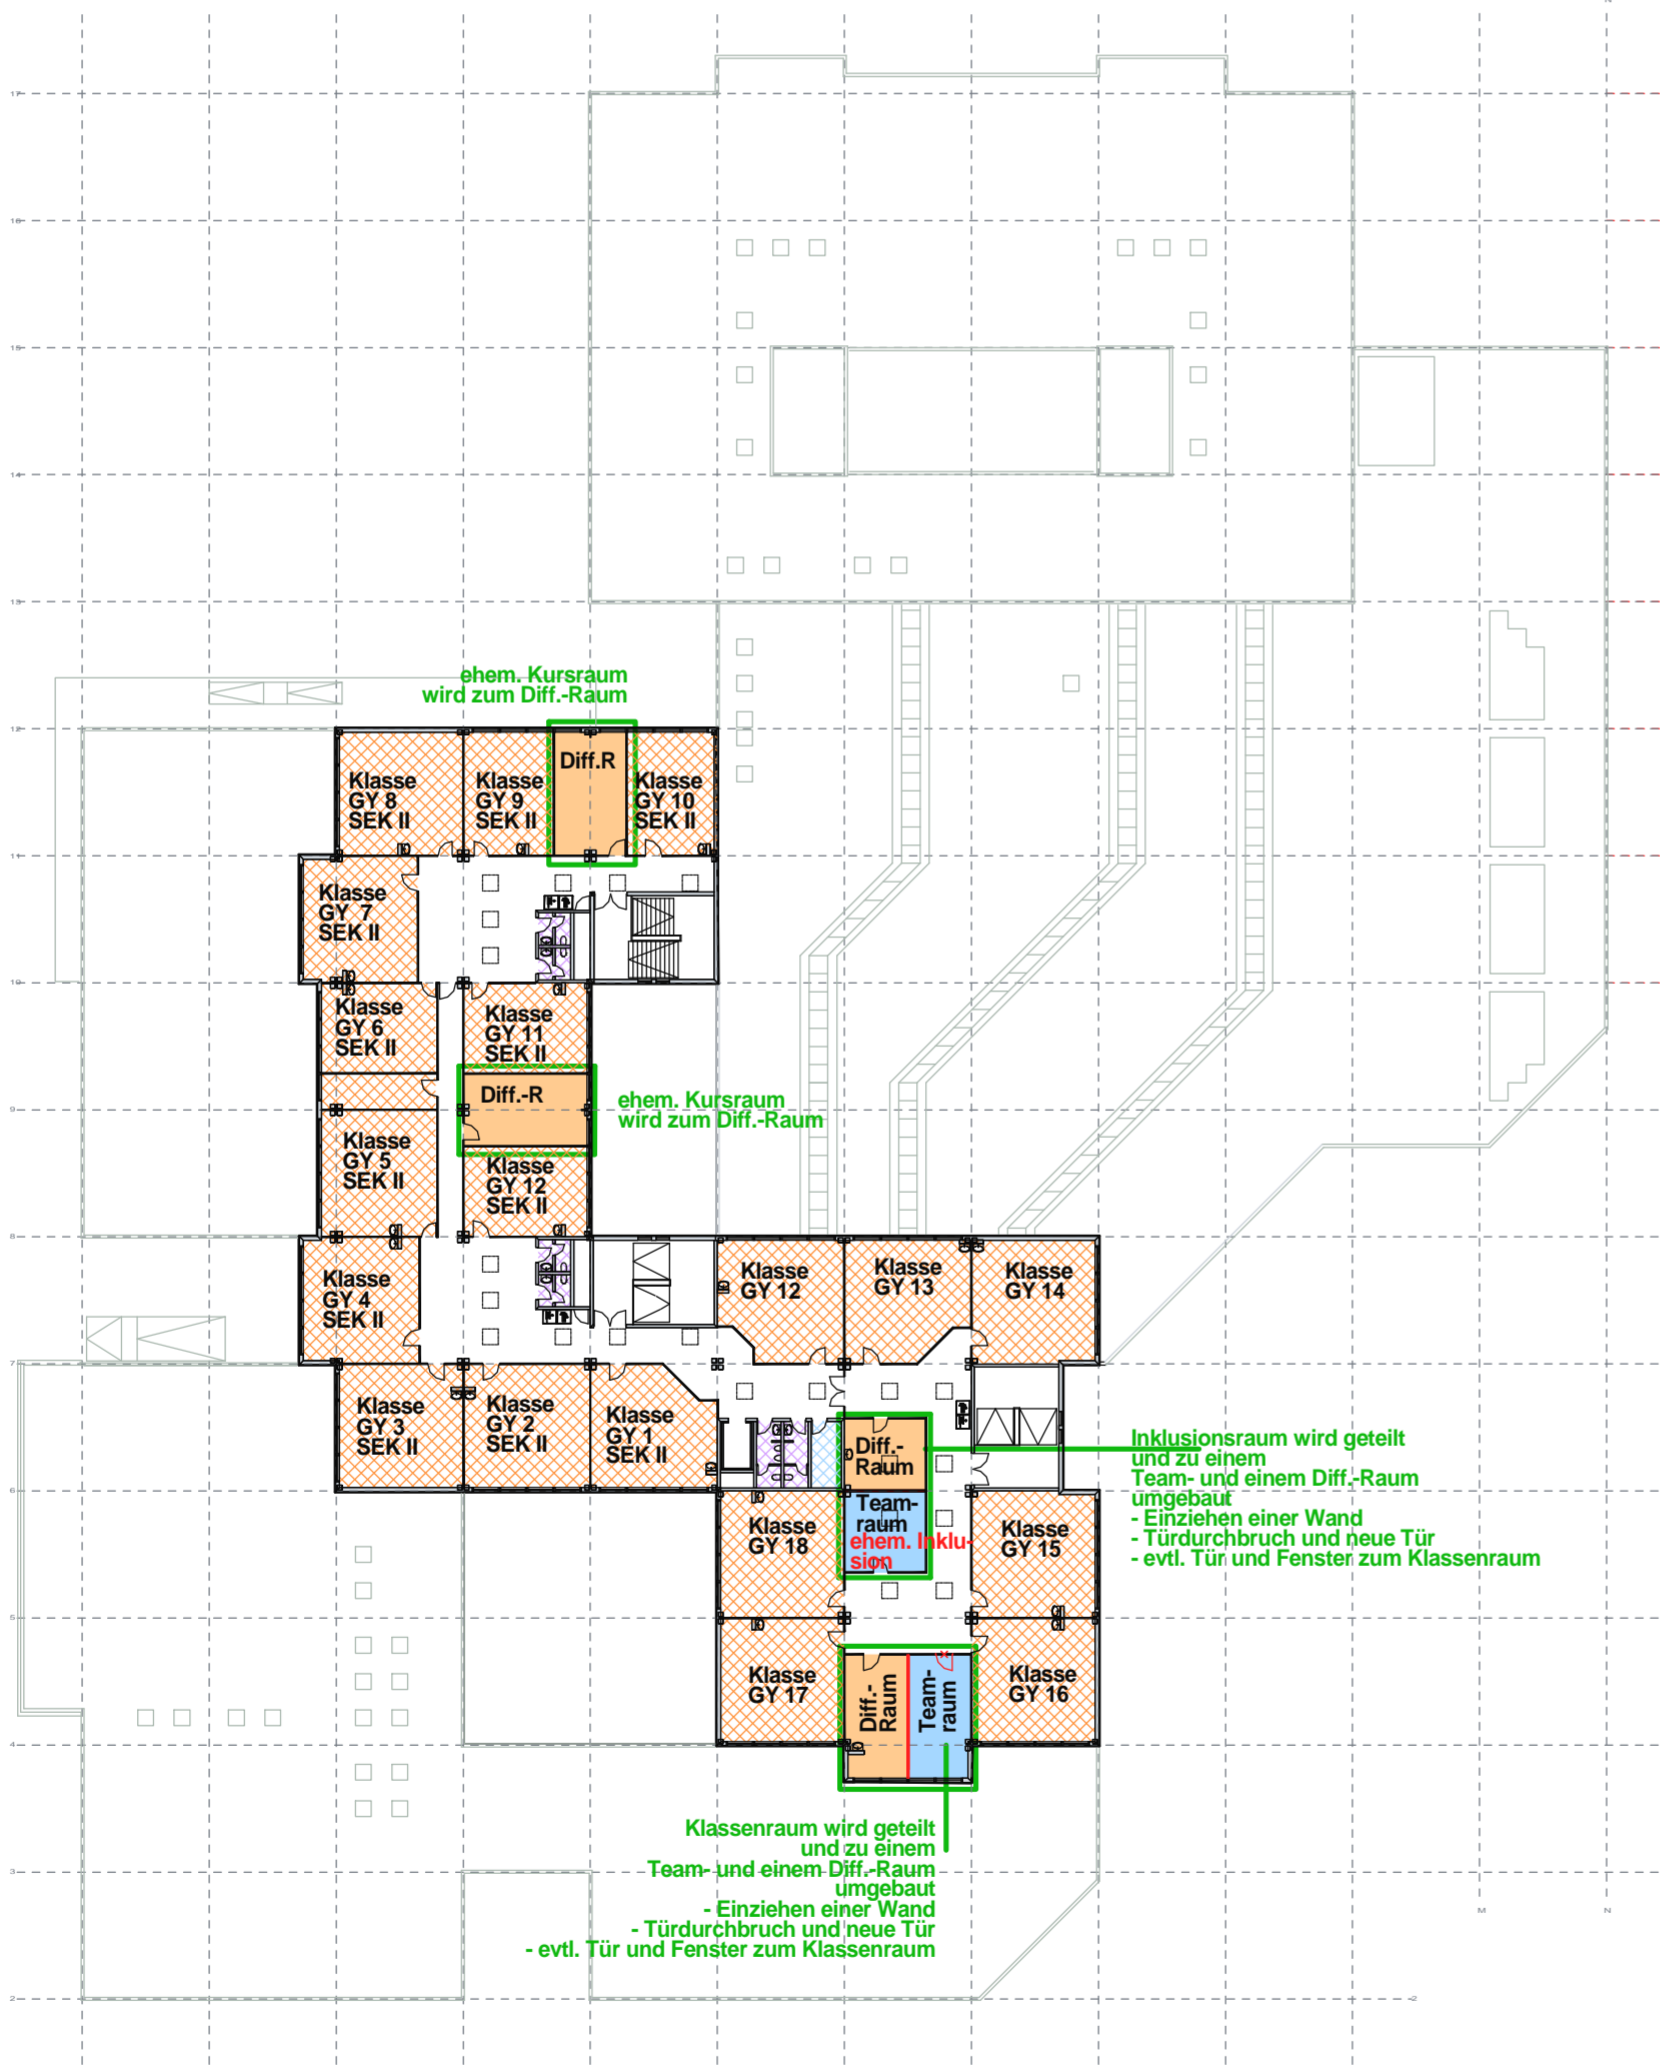


# Anlage 2: 2. OG

## Grundschule 2.OG:

- 2 Klassenräume
- 1 MZR
- 1 Diff-Raum
- Büro Inklusion
- Besprechung, Beratung
- Sozialarbeiter, Streitschlichter
- Kopierzimmer
- Lehrerzimmer
- Bibliothek
- Lehrmittel/Mobiliar

Grundschule  
2. OG  
BGF ca. 830 m<sup>2</sup>

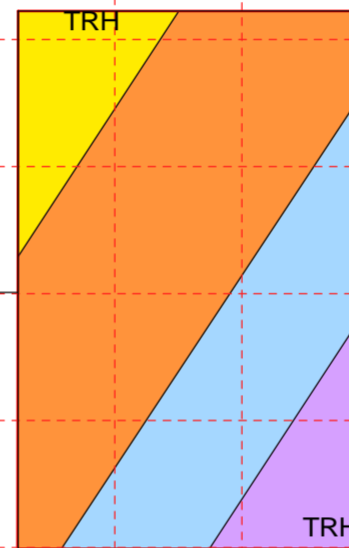

### LEGENDE

Allg. Unterrichtsbereich

Klassen

Bestand Neu

Bestand Neu

Mehrzweck/Informatik

Bestand Neu

Bestand Neu

Differenzierung/Lehrmittel

Bestand Neu

Bestand Neu

Naturwissenschaftlicher Bereich

NW-Räume

Bestand Neu

Bestand Neu

Lehrküche

Bestand Neu

Bestand Neu

technisch/musischer Bereich

Kunst/Musik/Werken

Bestand Neu

Bestand Neu

Sport/außerunterrichtlicher Bereich

Sporthalle

Bestand Neu

Bestand Neu

Biblio/Selbstlernzentrum

Bestand Neu

Bestand Neu

Forum/Aula/Oberstufe

Bestand Neu

Bestand Neu

Ganztagsbereich

Mensa

Bestand Neu

Bestand Neu

Aufenthalt OGS

Bestand Neu

Bestand Neu

Sanitäranlagen/sonst. Nebenräume

Bestand Neu

Bestand Neu

Verwaltung

Bestand Neu

Bestand Neu

Umbaumaßnahmen

externe Nutzungen

Bestand Neu

Bestand Neu

786

Studie - Konzept

Konzept 1

2. Obergeschoss  
- Grundriss mit Flächen -

STADT MÜNSTER

Maßstab

M.:1:500

Ausdruck vom

Mi. 26.04.2017

Amt für Immobilienmanagement  
Hochbautechnisches Gebäude-  
management  
Architektur- und Projektsteuerung

Datei

786\_sebedarf-16-10-11.pro

Plan

786\_MBST\_2OG1

Zeichner/in

Fr. Selberg

Architektur und Projektsteuerung:

Fr. Selberg

Zeichner/in

Bauen im Bestand

Bauen im Bestand

Projektleitung

Hr. Mümken / Fr. Gabriel

Abteilungsleiter / Fachstellenleiter

Hr. Mümken / Fr. Gabriel

Amtsleiter / Technischer Leiter

Hr. Nienaber / Hr. Michels

Schulzentrum Kinderhaus  
Von-Humboldt-Str. 14

Münster-Kinderhaus