




**Bestand**

- 1 Spielkombination mit Rutsche und Netz
- 2 Bank
- 3 Pylonenkarussell  
Fa. SMB Typ 68.08.01
- 4 vorh. Doppelschaukel umsetzen  
Fa. Kompan "Basic"
- 5 Federgerät "Kuckuck"  
vom Spielplatz Seppenradweg

**Spielgerät neu 2017**

- 6 Spielkombination "Kinderwelt"  
Fa. FHS Nr. V01134050 S
- 7 Nestschaukel  
Fa. K&K Nr. 40305

**Bestandsplan ohne Maßstab**

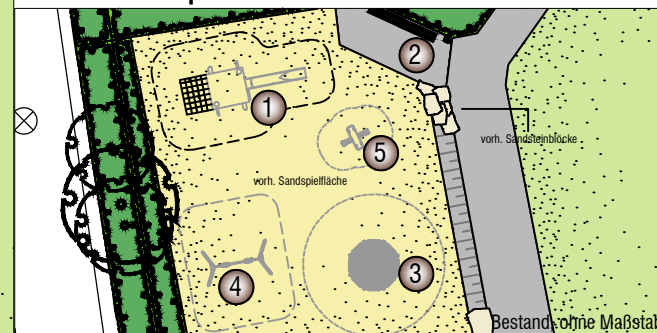

Projektnummer: 2120 SP Nr. 23408  
Plan Nr.: K 192/3 Datum: 12.04.2010

|  |                               |
|--|-------------------------------|
| Amtsleiter:<br>gez. Bruns              | Bearbeitet:<br>gez. Determann |
| Abteilungsleiter:<br>gez. Stoldt       | Gezeichnet:<br>W. Eilert      |
| Fachstellenleiter:<br>gez. J. Hoffmann | Maßstab: 1:100                |

| Index | Inhalt | Datum | Bearbeiter |
|-------|--------|-------|------------|
|       |        |       |            |
|       |        |       |            |
|       |        |       |            |
|       |        |       |            |



Amt für Grünflächen,  
Umwelt und Nachhaltigkeit

**Spielplatz Gottfried-von-Cappenberg-Schule**

Sanierung 2017  
Entwurf

