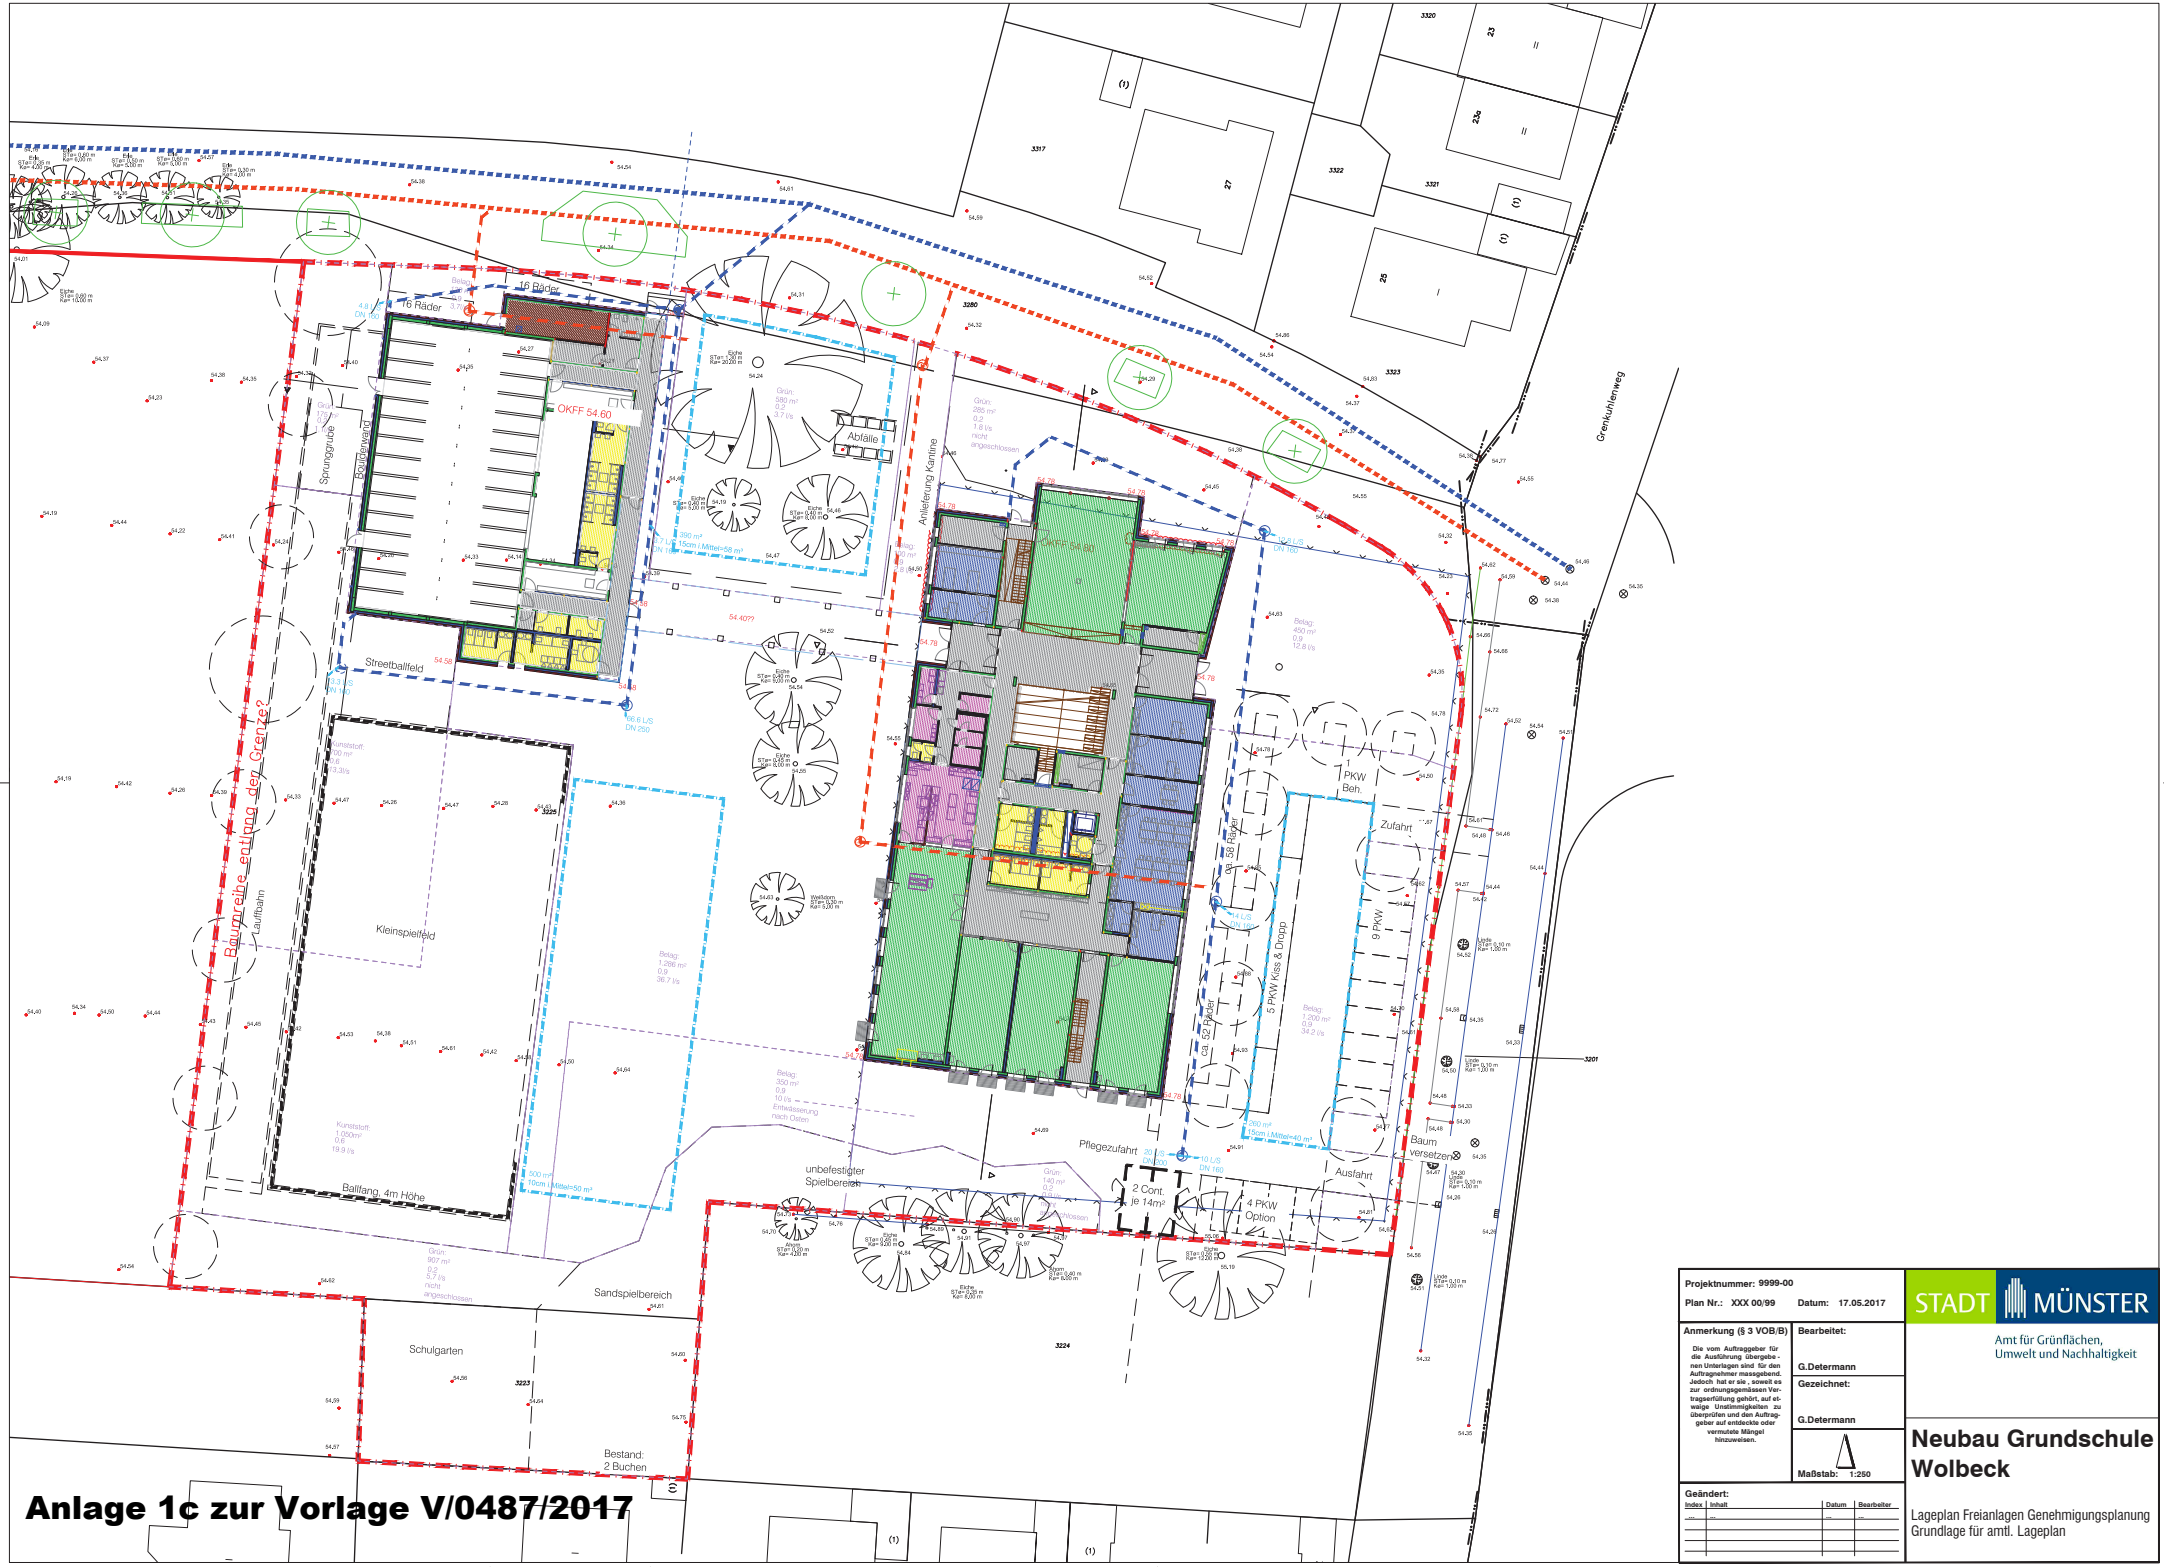

Anlage 1c zur Vorlage V/0487/2017

Projektnummer: 9999-00	
Plan Nr.: XXX 00/99	**Datum:** 17.05.2017
Anmerkung (§ 3 VOB/B) Die vom Auftraggeber für die Ausführung übergebenen Unterlagen sind für den Auftragnehmer maßgebend. Jedoch hat er sie, soweit es zur ordnungsgemäßen Vertragserfüllung gehört, auf etwaige Unstimmigkeiten zu überprüfen und den Auftraggeber auf entdeckte oder vermutete Mängel hinzuweisen.	**Bearbeitet:** G.Determann **Gezeichnet:** G.Determann **Maßstab:** 1:250
Geändert: Index / Inhalt / Datum / Bearbeiter	

STADT MÜNSTER
Amt für Grünflächen, Umwelt und Nachhaltigkeit

Neubau Grundschule Wolbeck

Lageplan Freianlagen Genehmigungsplanung
Grundlage für amtl. Lageplan