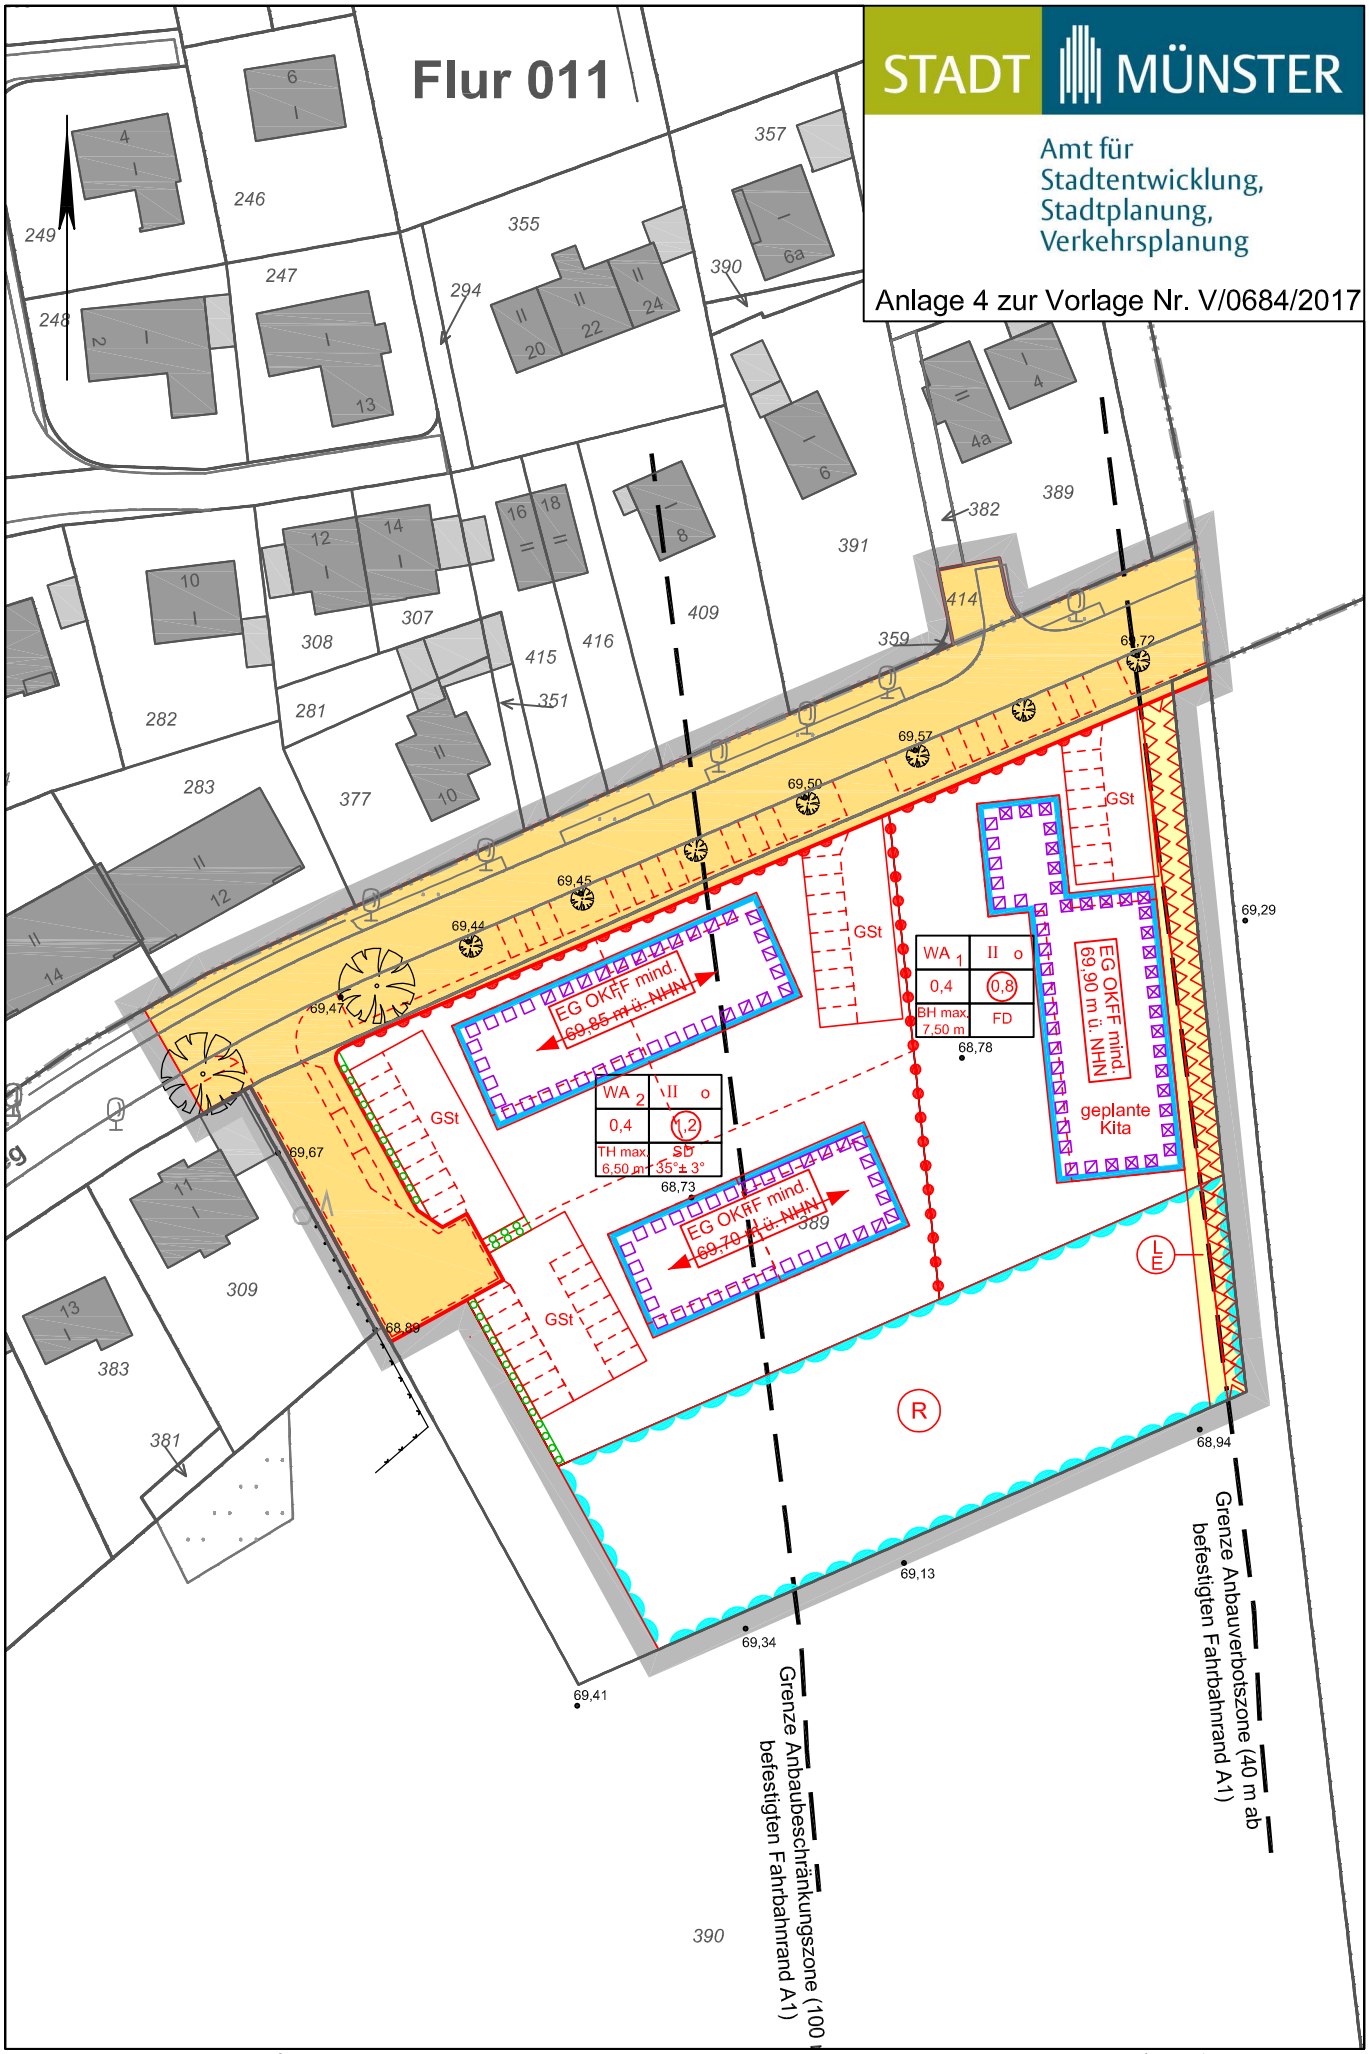

Bebauungsplan Nr. 584:
Roxel - Westlich Autobahn A1 / Südlich Nottulner Landweg

Planverkleinerung / Maßstab 1:1000