



ANSICHT SÜDEN

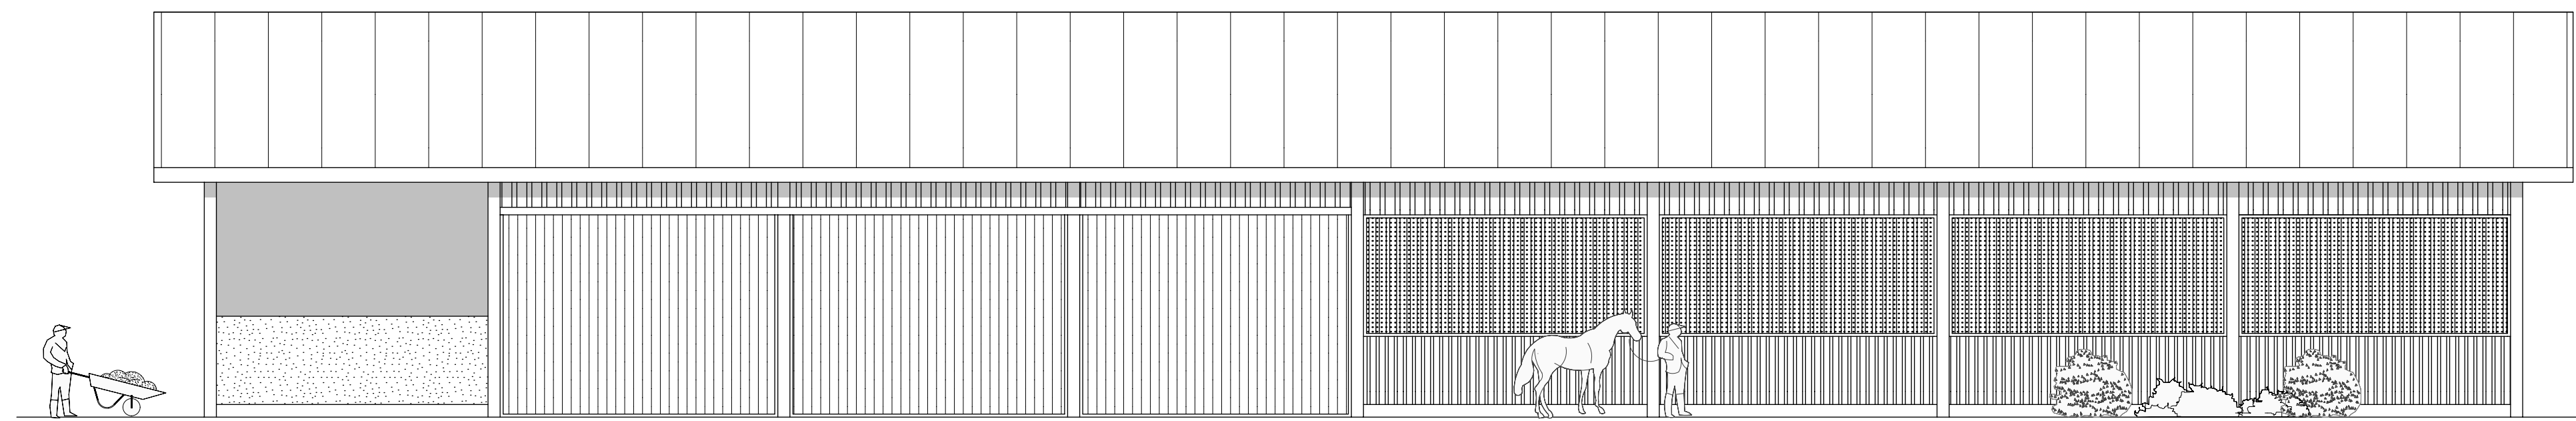






ANSICHT WESTEN



ANSICHT OSTEN

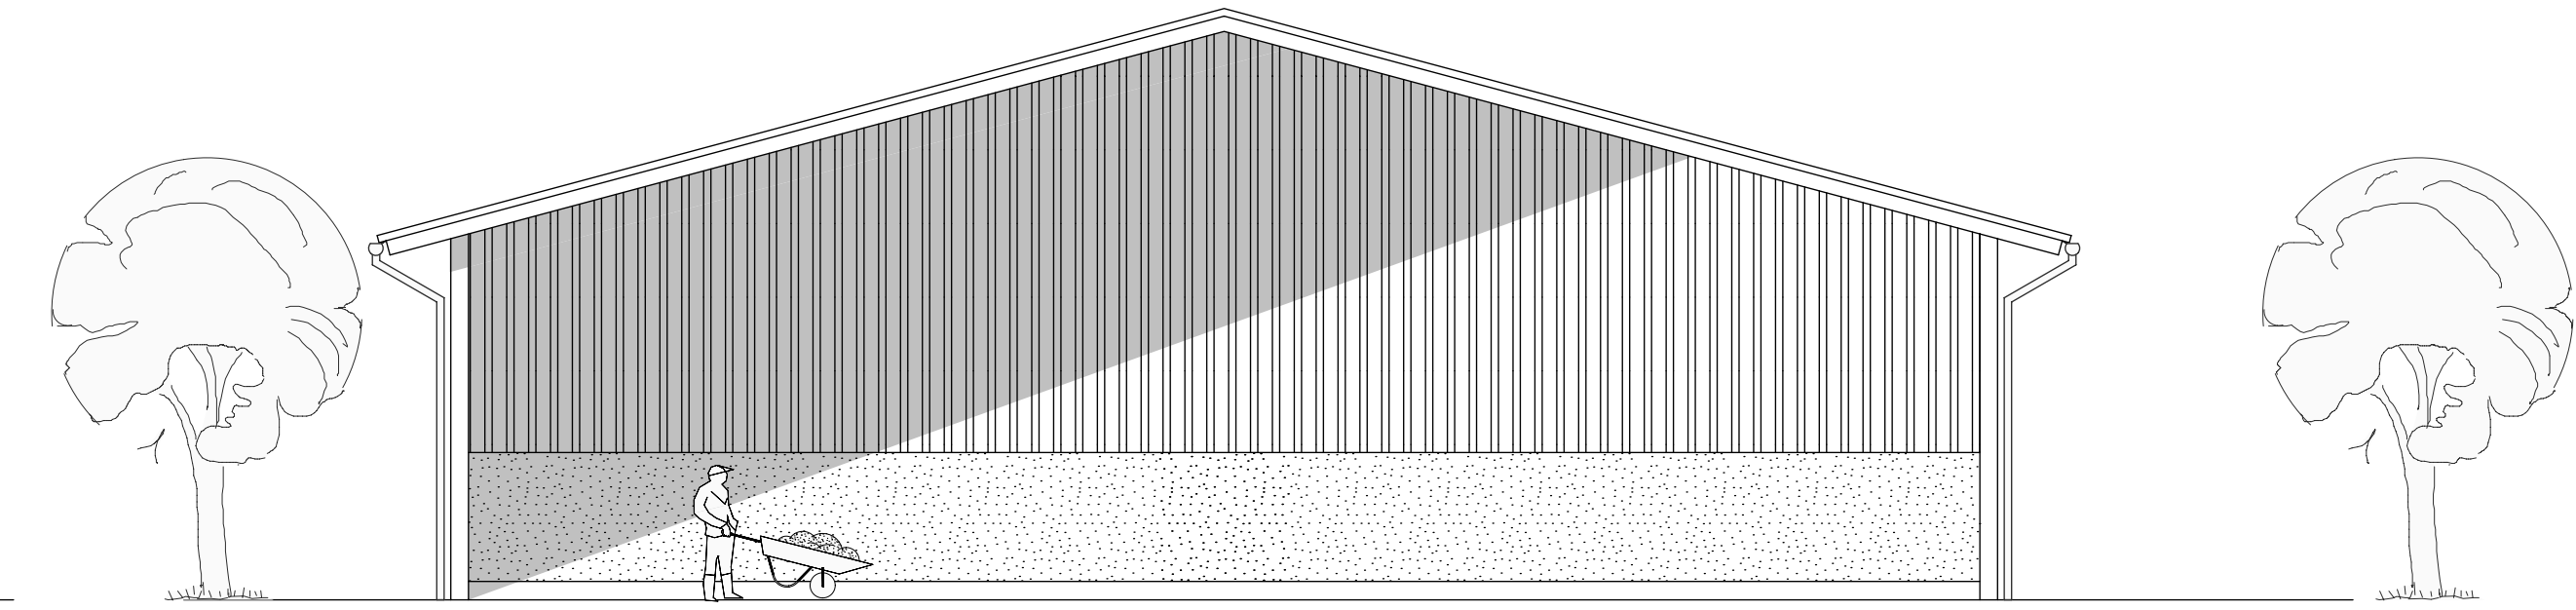

ANSICHT NORDEN

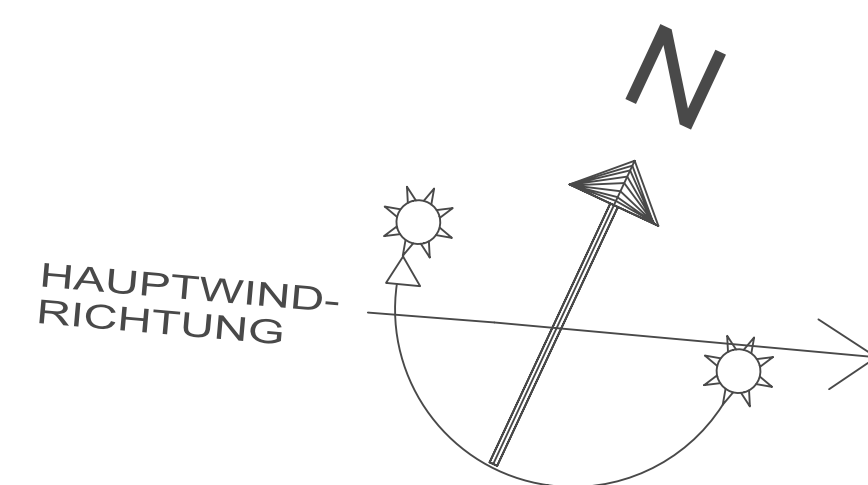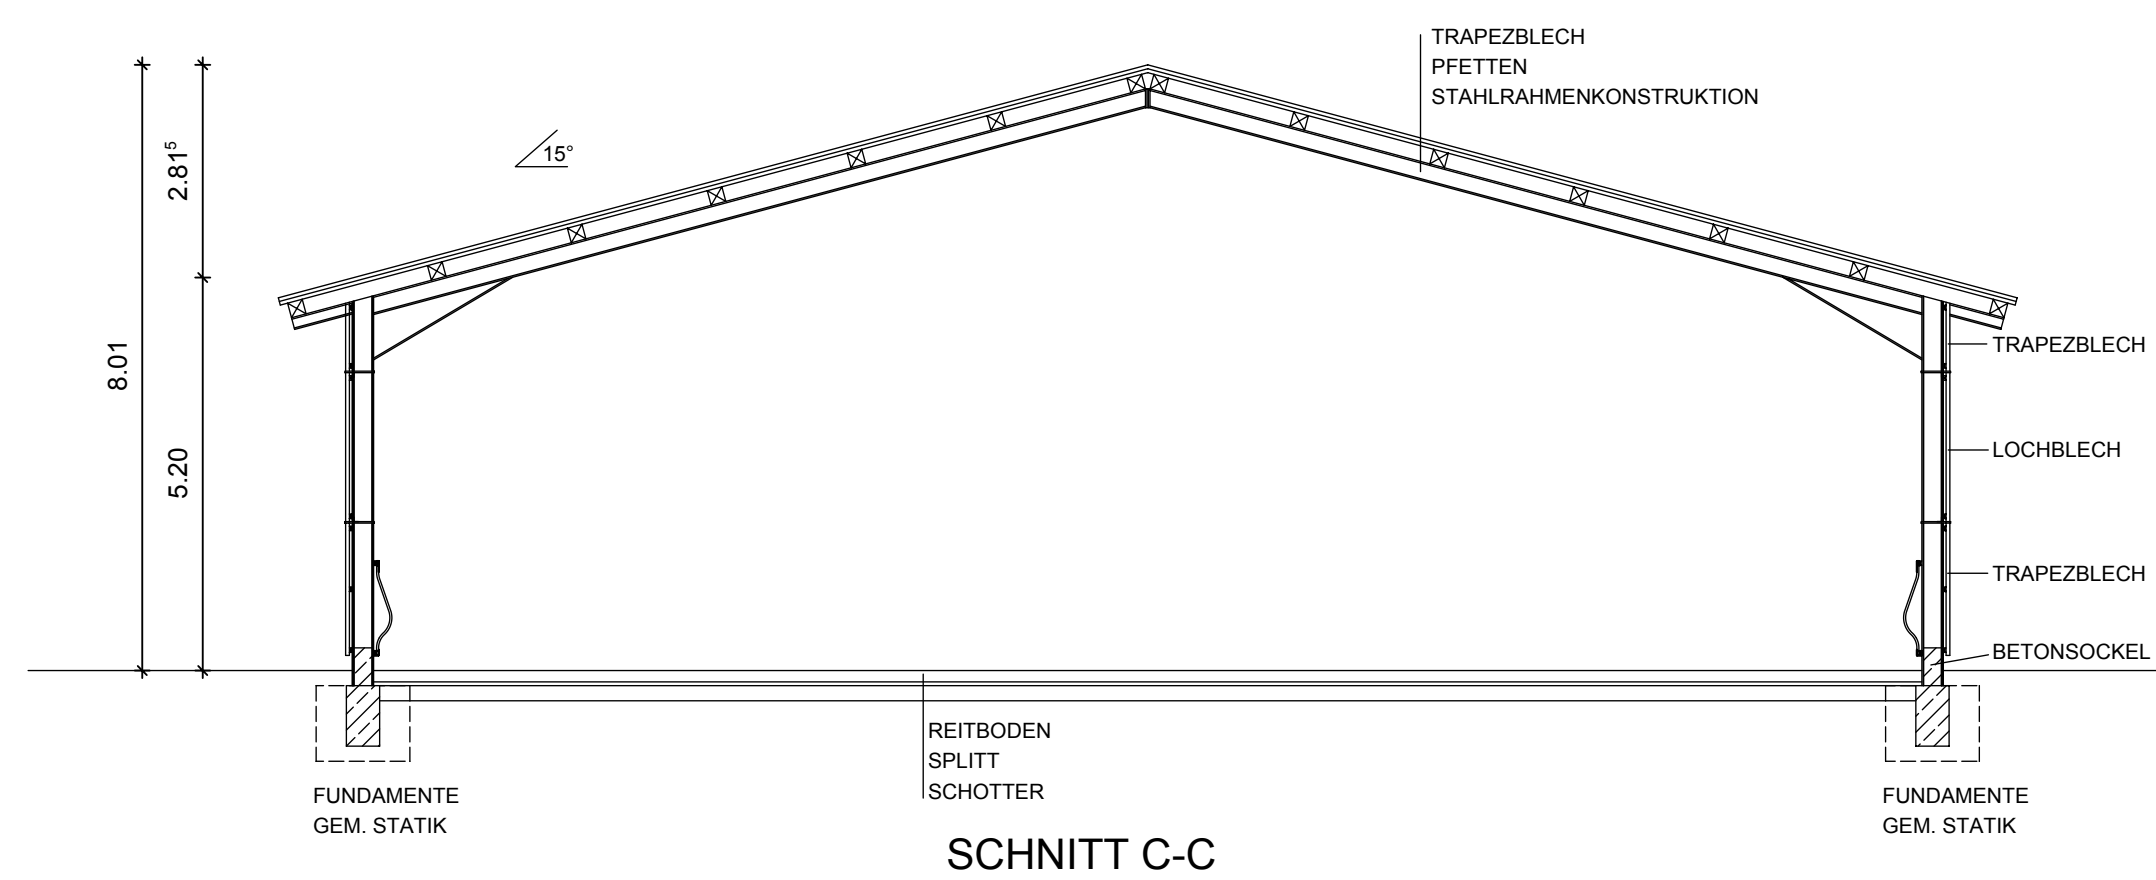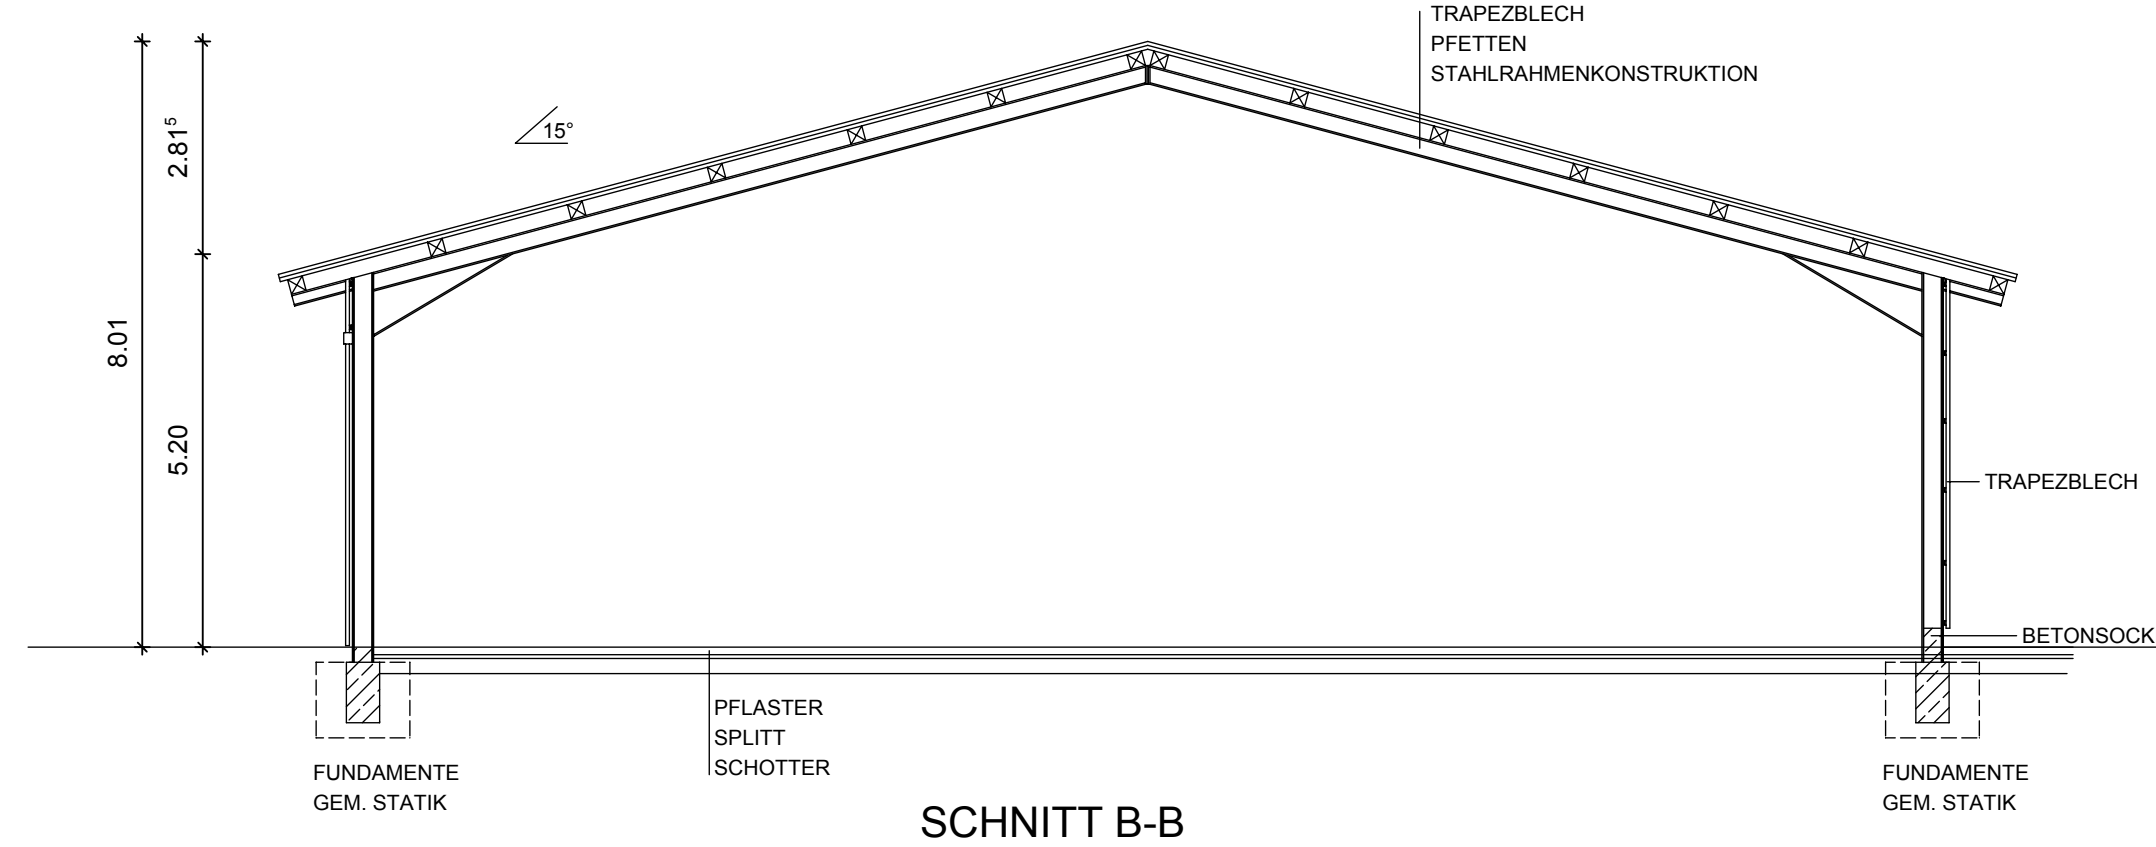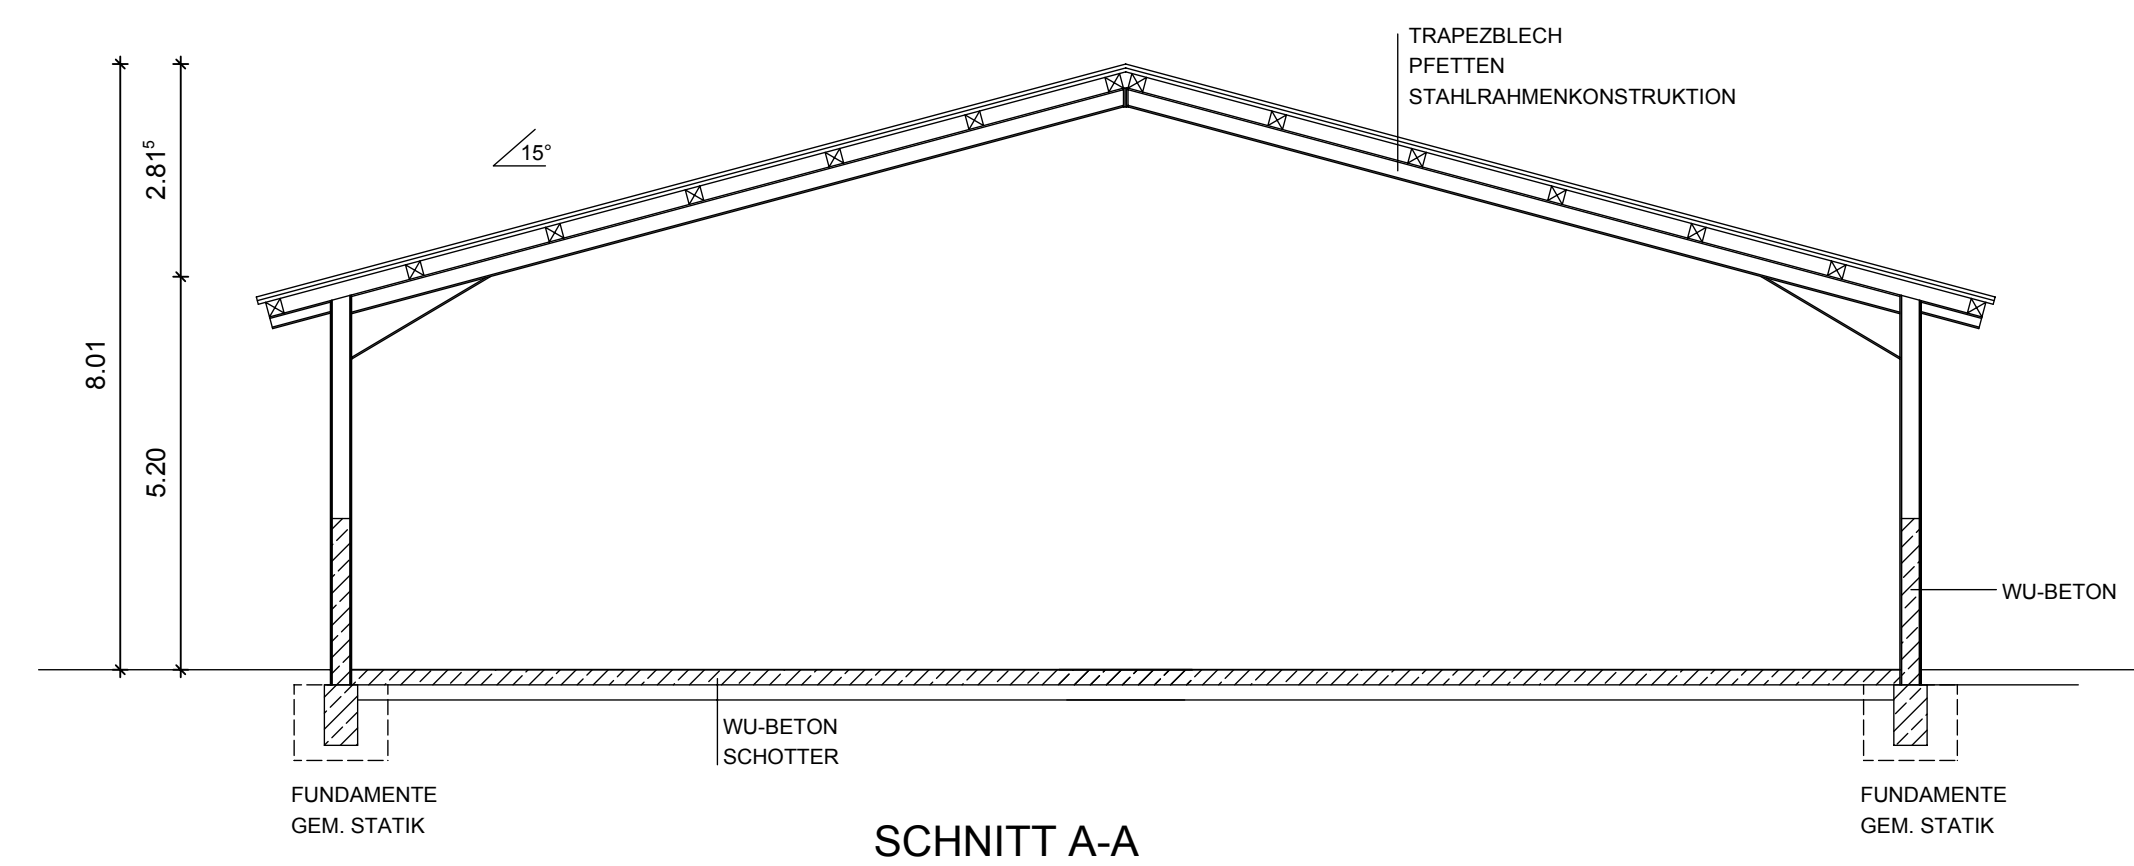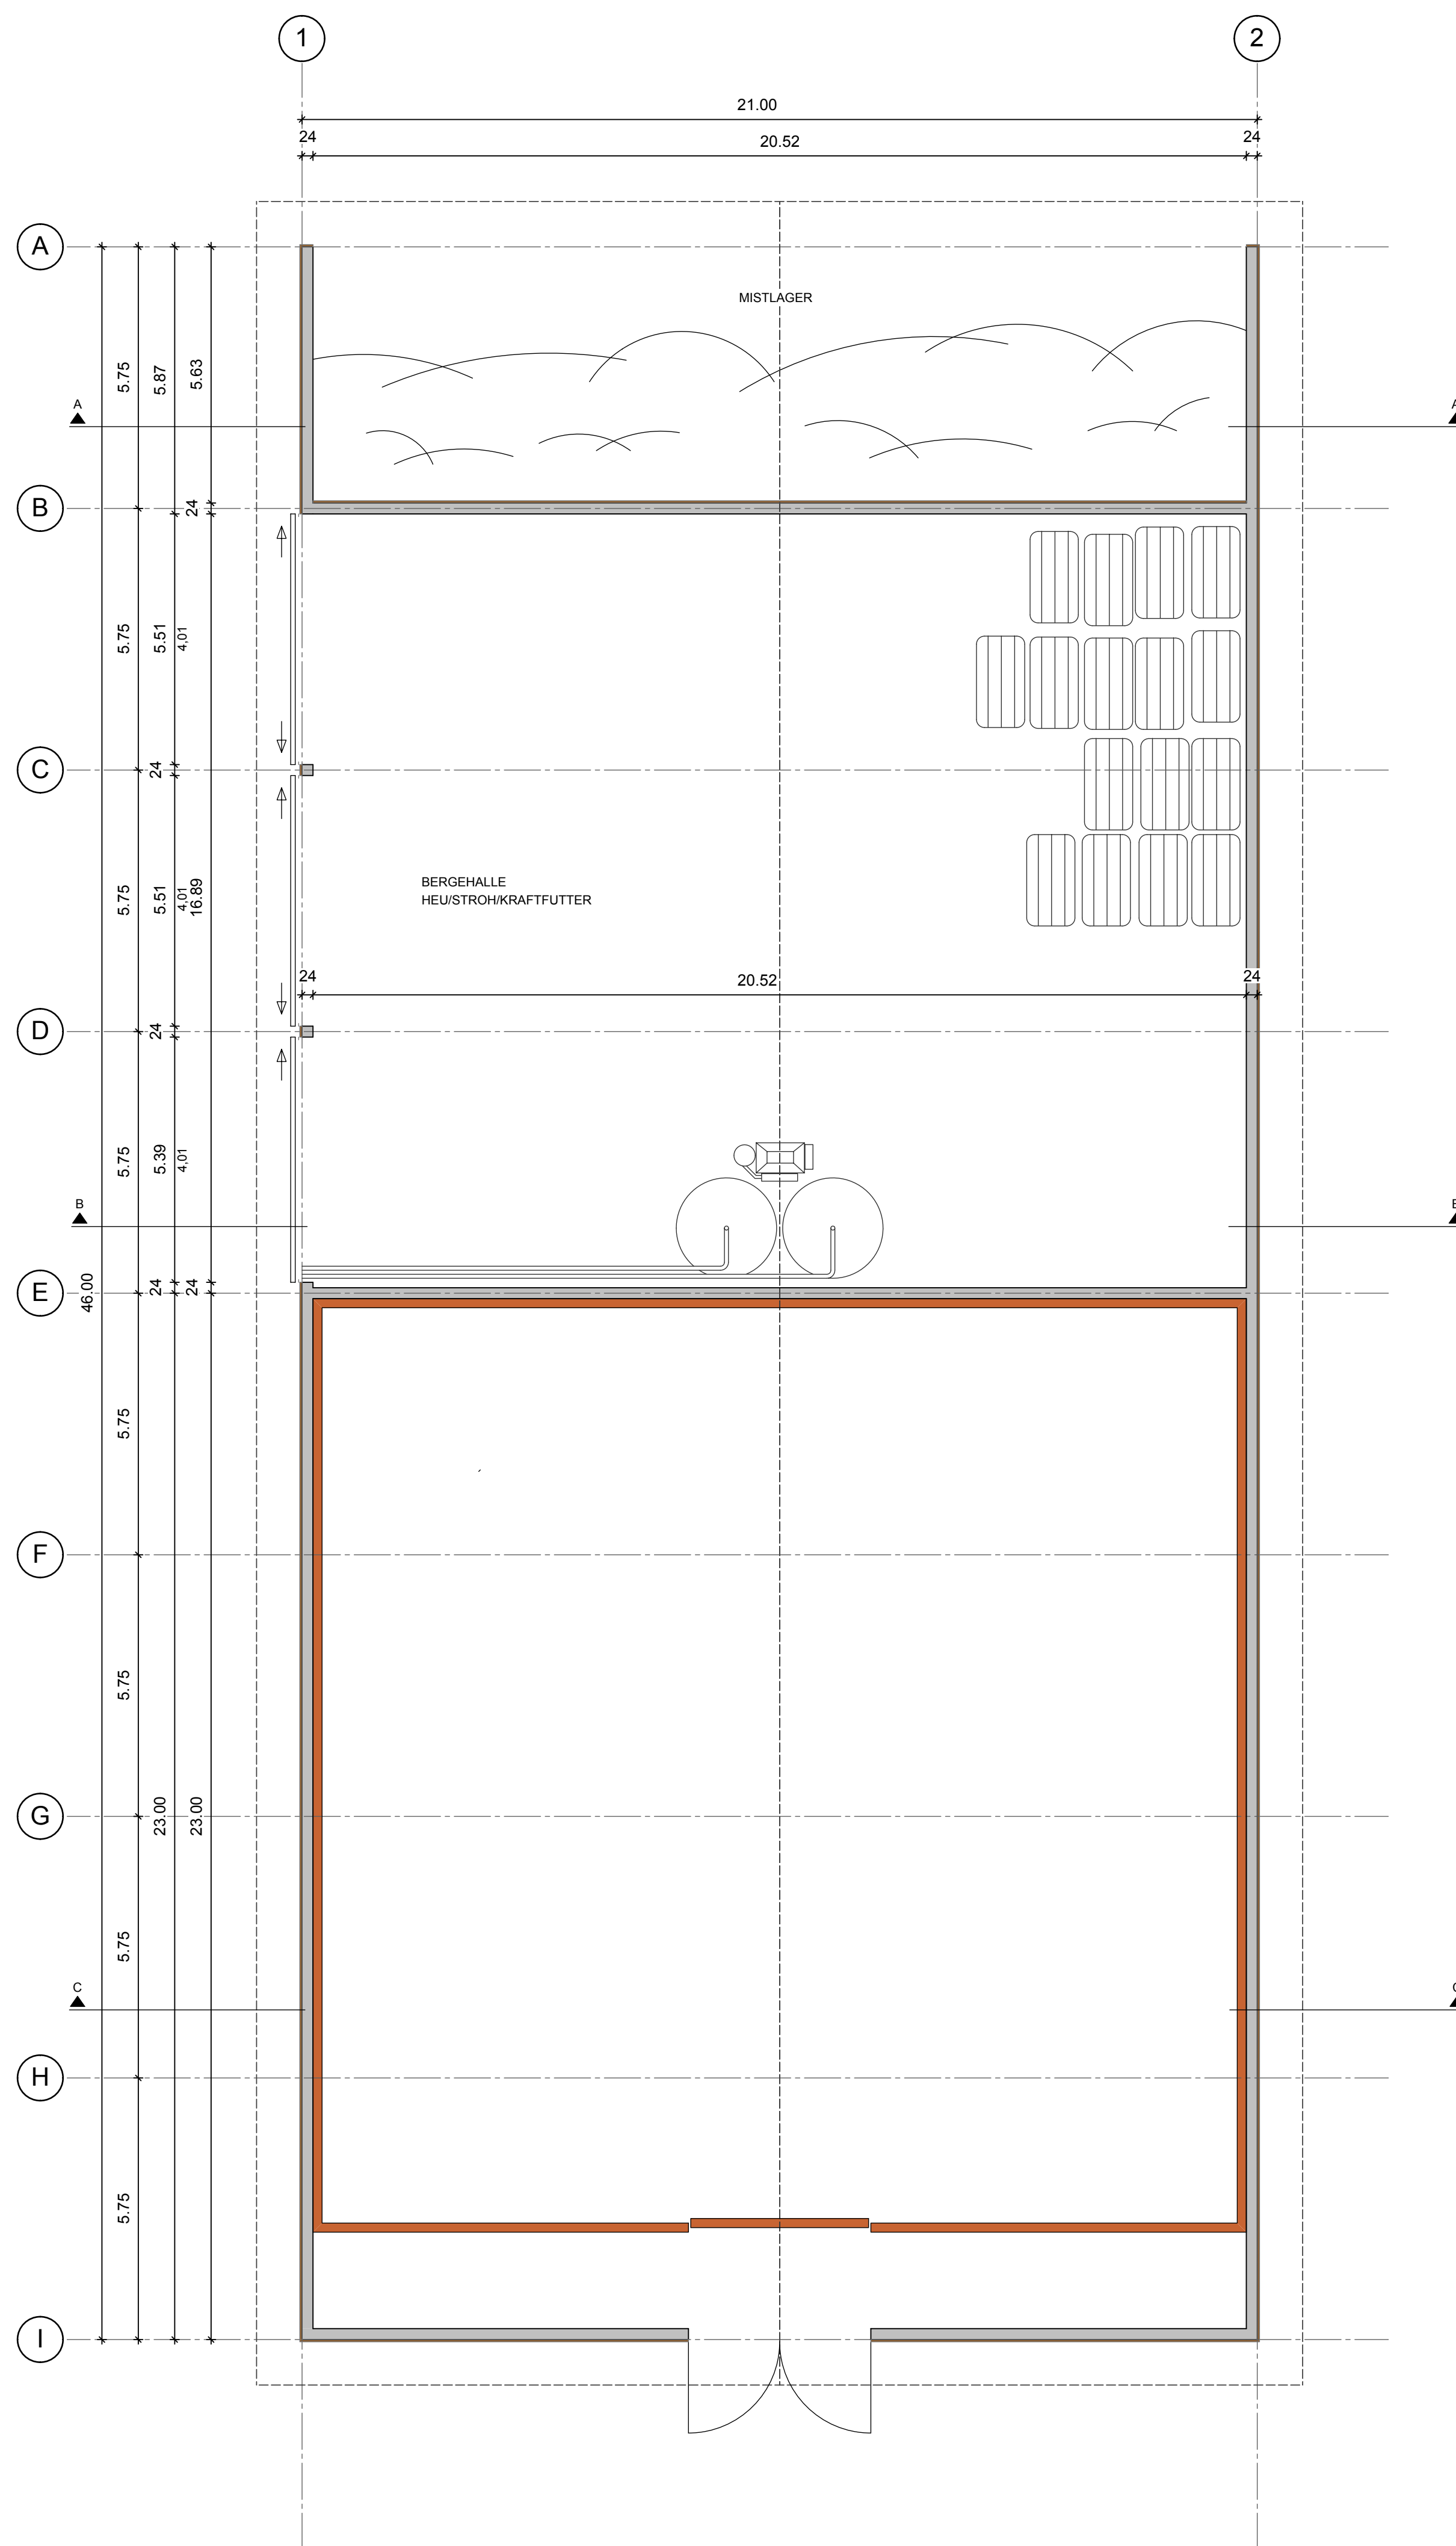

BAUVORHABEN		
UMSIEDLUNG DES REITVEREINS 1876 Amelsbüren e.V.		
BAUHERR	RV "1876" Amelsbüren e.V. Geschäftsstelle Bulderweg 61 48163 Münster	BAUORT Gemarkung: Amelsbüren Flur: 8 Flurstück: 305
MAßSTAB	INHALT	ZEICHNER
1:100	BERGEHALLE	BE
DATUM	-GRUNDRISS	BLATT NR
18.04.2017	-ANSICHTEN	6
	-SCHNITTE	
BAUHERR	ENTWURF/FACHPLANER	VORL.BER.ARCHITEKT
GEÄNDERT	28.06.2017	
<small>DIESE ZEICHNUNG IST URHEBERRECHTLICH GESCHÜTZT. Vervielfältigung nur mit unserer Erlaubnis. Als Vervielfältigung gelten z.B. Nachdrucke, Fotokopien, Mikroverfilmungen, Digitalisierungen. SCANNEN SOWIE SPEICHERUNG AUF DATENTRÄGERN. DIE ZEICHNUNG DARF DRETTEN PERSONEN ODER KONKURRENZFIRMEN NICHT ZUGÄNGLICH GEMACHT WERDEN.</small>		