



Stand 2018 - Bauabschnitt I
Stand 2019 - Bauabschnitt II

Maßstab 1:100

Legende Stand 2018 - Planung

— Baugrenze Bauabschnitte I und II

Einrichtung aus bestehendem Spielplatz 2017

- ② Federgerät "Motorrad mit Beiwagen"
Fa. Kompan
- ③ Lokomotive
Fa. Kompan
- ⑥ 2 Bänke

Einrichtung Neu 2018

- ⑥ 2 Bänke
- ⑦ 2 Abfalleimer
- ⑧ Nestschaukel
Fa. FHS, mit Seil-Nestkorb
- ⑨ Varioset "Damme"
Fa. FHS, V012140503
mit Edelstahlrutsche (H=1,95 m), 9022320200
- ⑩ Reck
Fa. FHS, zweifach mit feuerverzinkten Stahlposten, 9061211205
- ⑪ Sandsteinblöcke
- ⑫ Wegesperre



Stand 2017 - Bestand


Maßstab 1:200

Legende Stand 2017 - Bestand

— Baugrenze Bauabschnitte I und II

Einrichtung - Bestand

- ① Doppelschaukel (abgängig)
- ② Federgerät "Motorrad mit Beiwagen"
Fa. Kompan
- ③ Lokomotive
Fa. Kompan
- ④ Kombi-Anlage "Geislingen" (abgängig)
- ⑤ Federgerät "Galopp-Pferd" (abgängig)
- ⑥ 2 Bänke
- ⑦ Abfalleimer

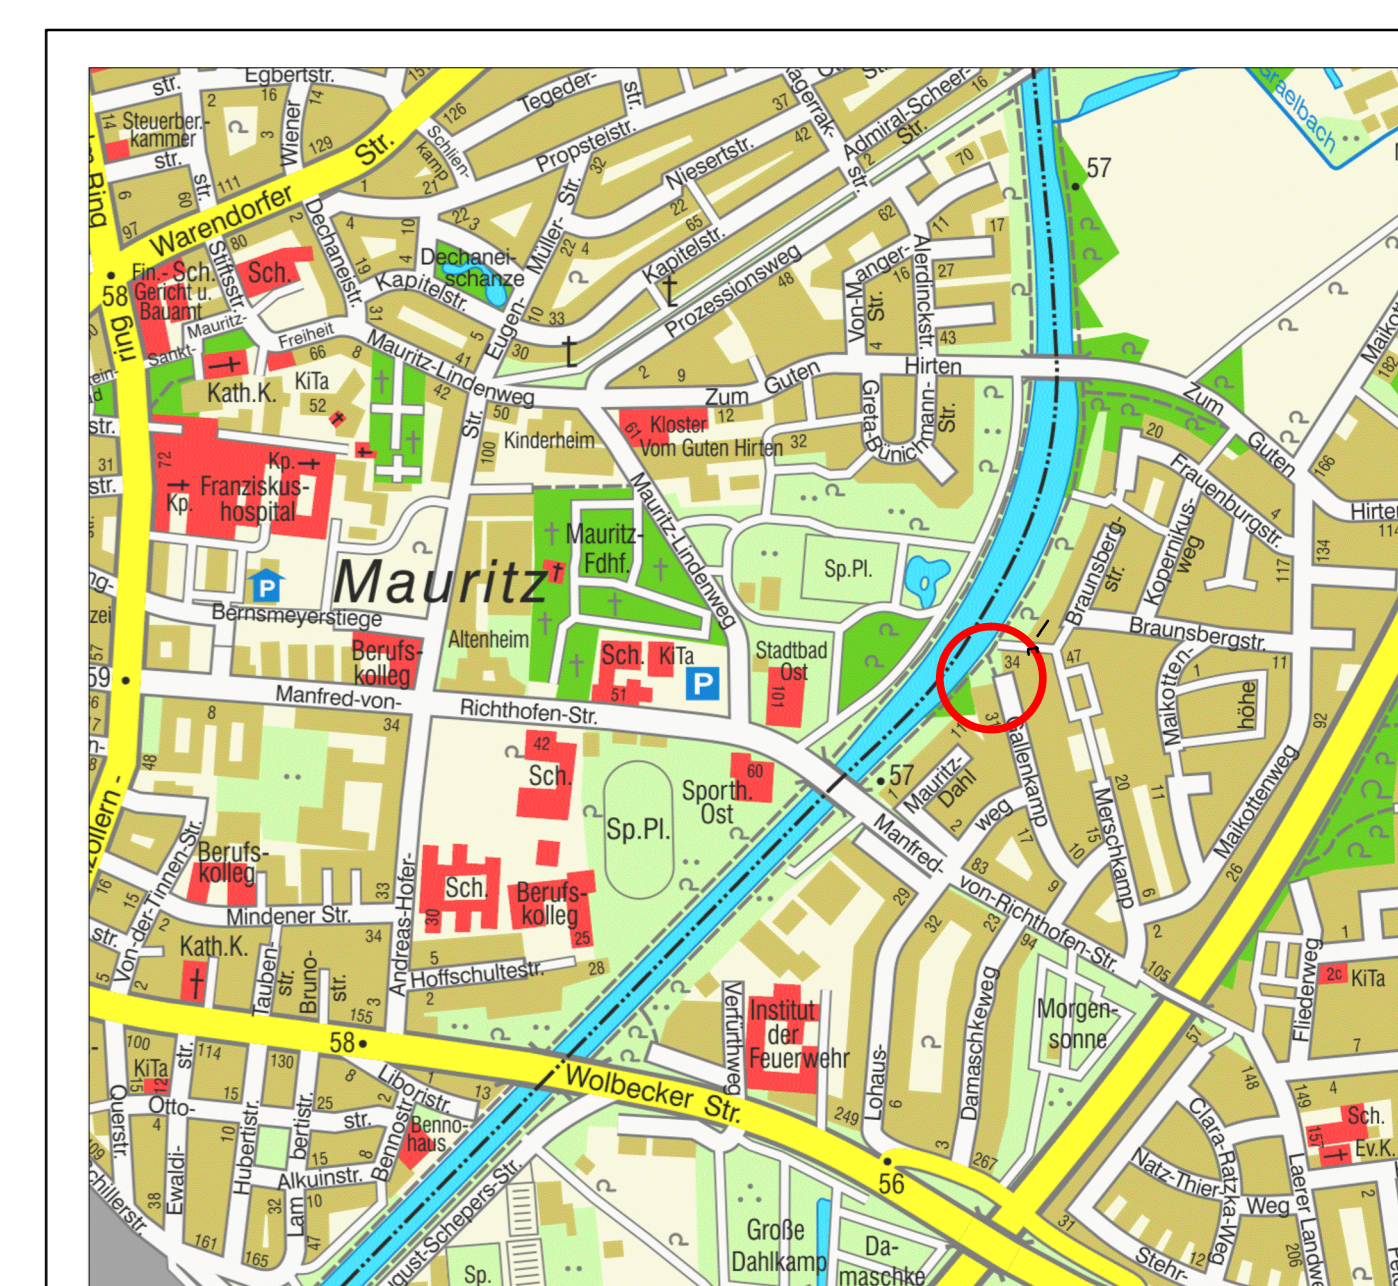

Übersichtsplan, Maßstab: 1:10.000

Projektnummer: SP Nr. 27107		STADT MÜNSTER	
Plan Nr.: K 207/7		Datum: 30.08.2017	
Amtsleiter:	Bearbeitet:	Amt für Grünflächen, Umwelt und Nachhaltigkeit	
Bruno	Reinmuth		
Abteilungsleiter:	Gezeichnet:	Spielplatz Gallenkamp	
Stoldt	Eilert/Niesing		
Fachstellenleiter:	Maßstab: s. Ausschnitte	Verlagerung 2018/2019 Ausbau Kloster Düker	
Koolwaay			
Geändert:	Datum	Bearbeiter	
Index			