

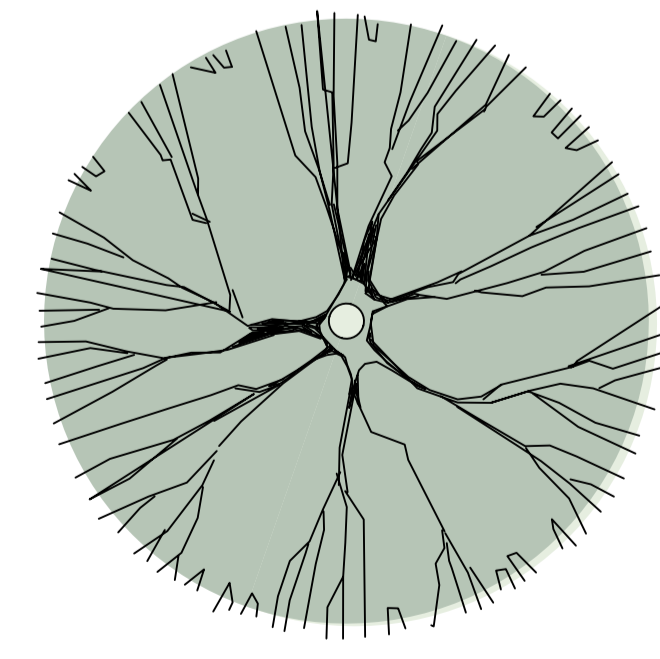


PLATZ

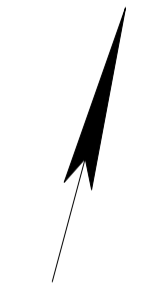

ERDGESCHOSS

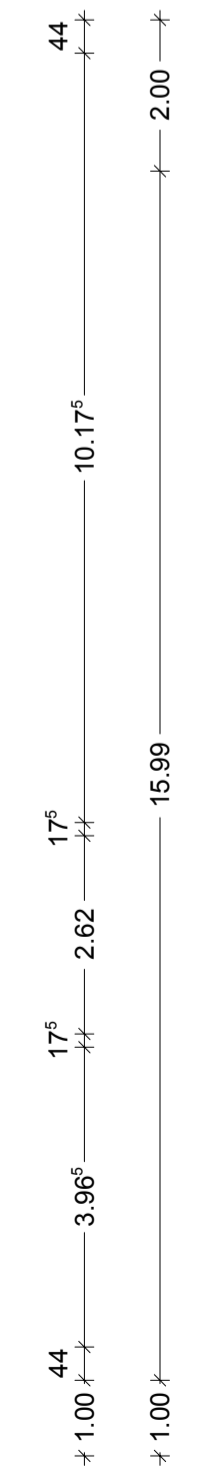

Gemeindeforum Trinitatis
Fehrbellinweg 6-8, Münster

Bauherr:
Ev. Thomaskirchengemeinde Münster
Straßburger Weg 51, 48151 Münster

Architekt:
Danne • Linnemannstons
Partnerschaftsges. mbB
Architekten und Stadtplaner

Tannenbergstraße 23 Tel 0251-92522-4
48147 Münster Fax 0251-92522-8
info@dip-architekten.de dip-architekten.de

Datum: 01.09.2017 Maßstab: 1: 100

Index: C Plan Nr. 01

Bauherr:

Architekt:

VORENTWURF - EG