

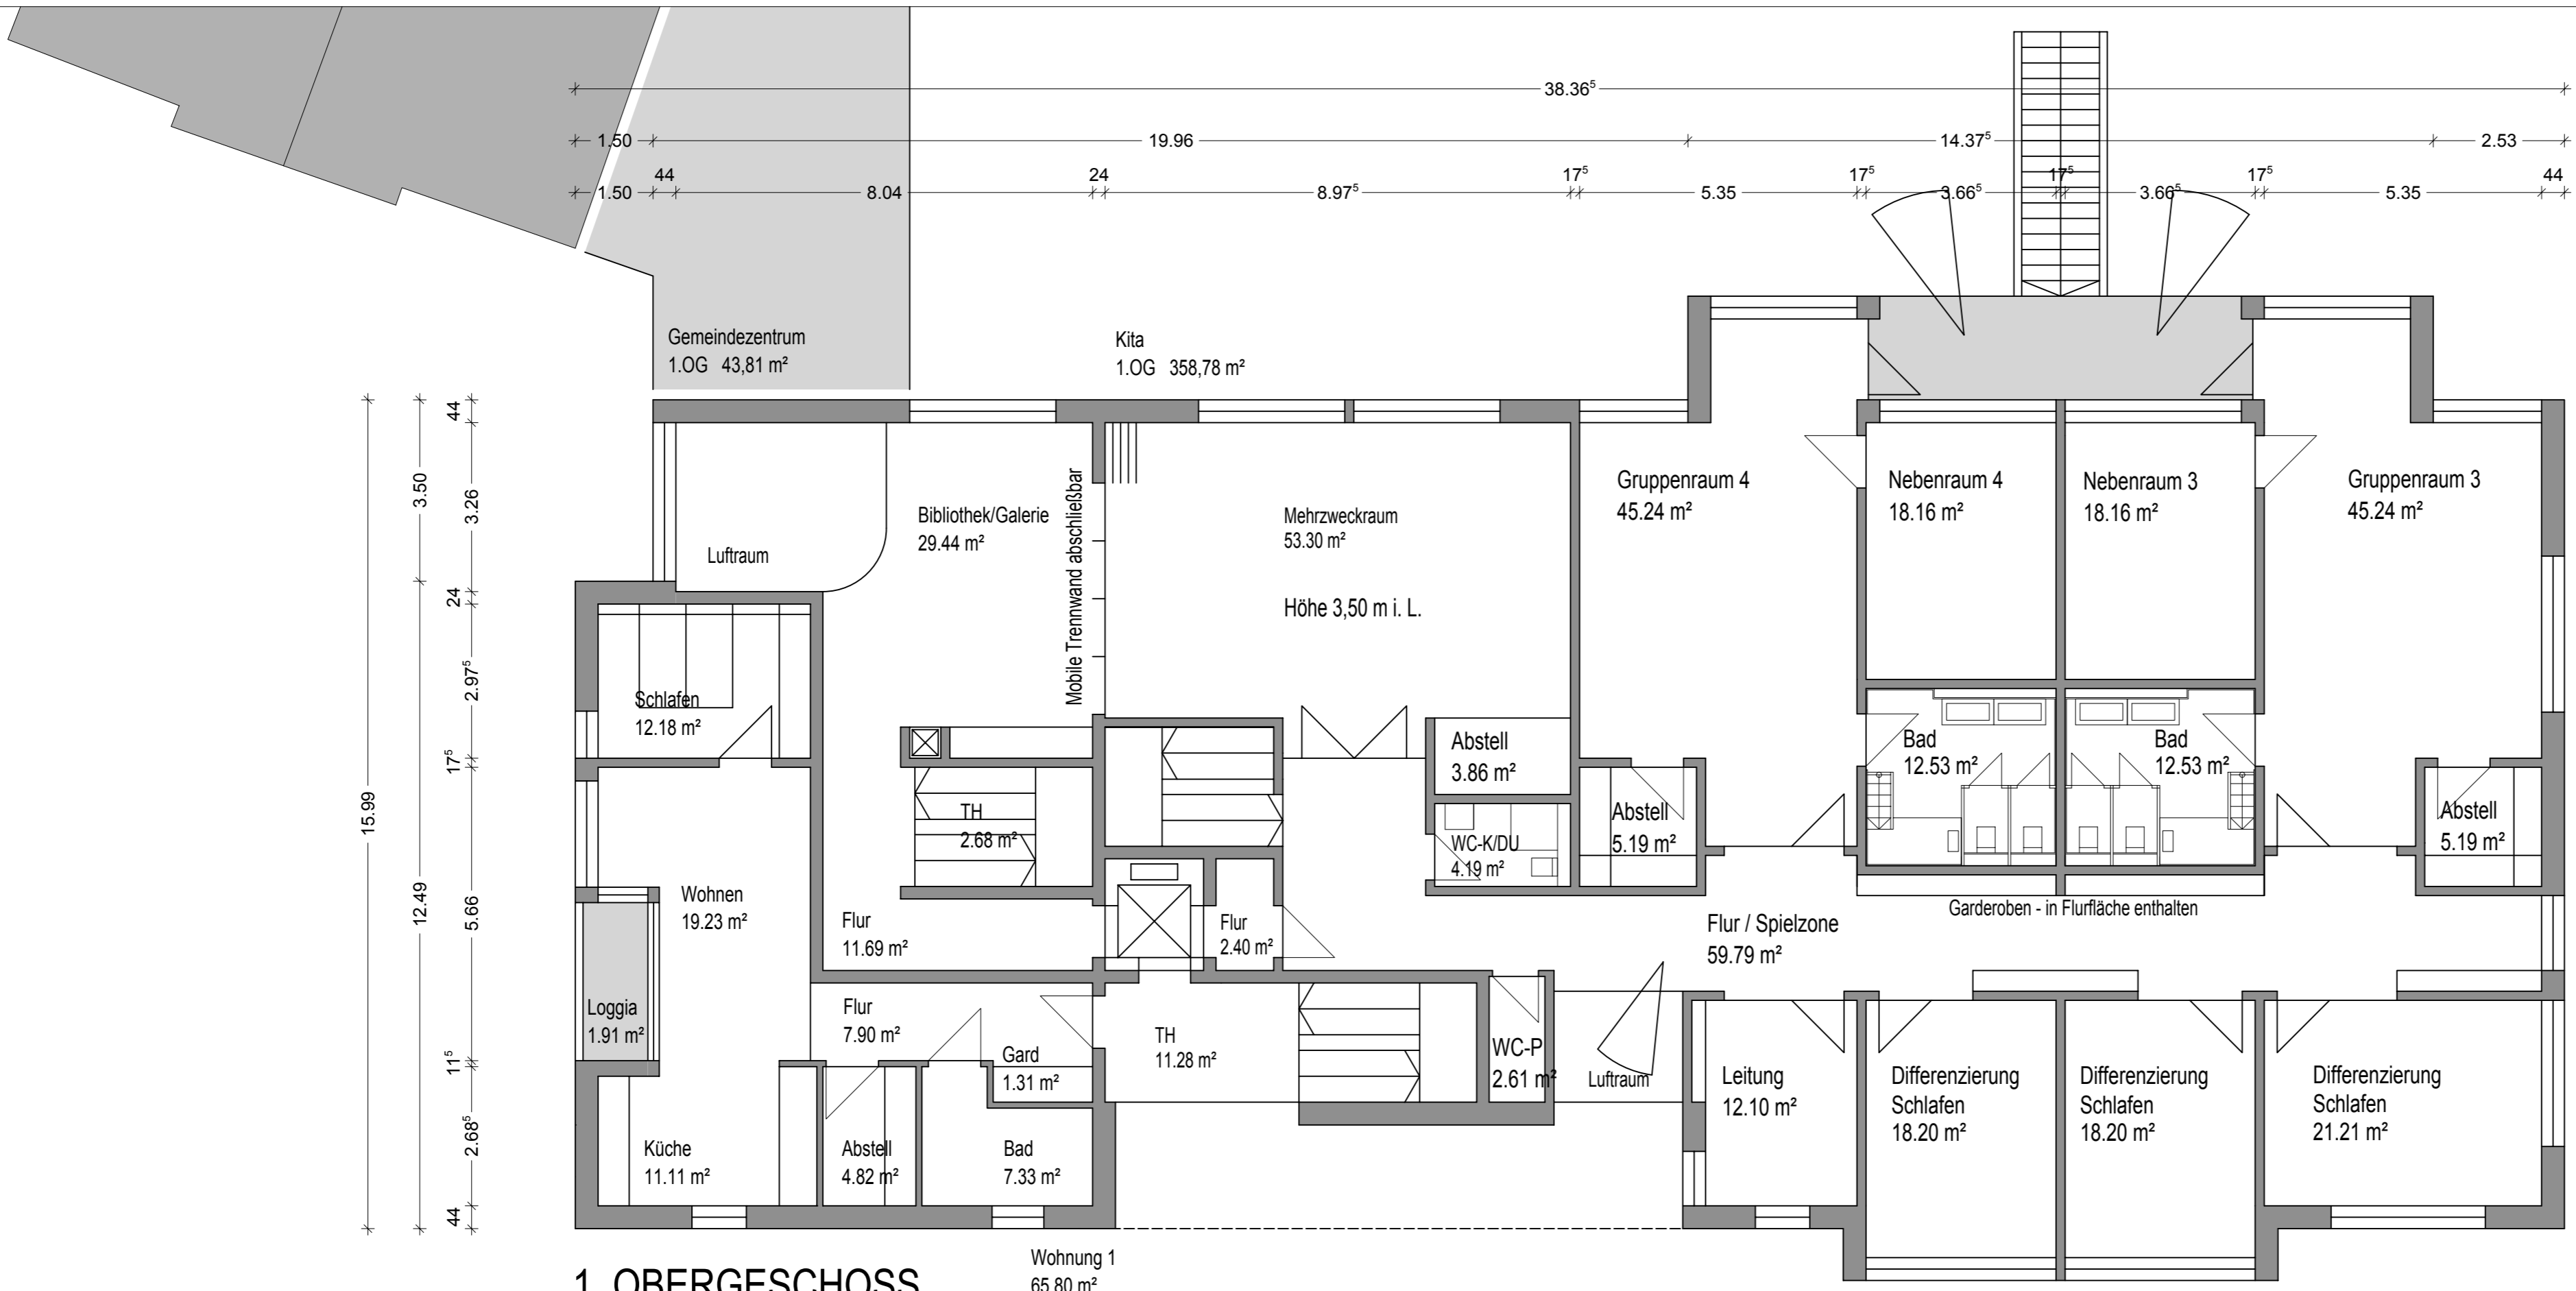


KELLERGESCHOSS

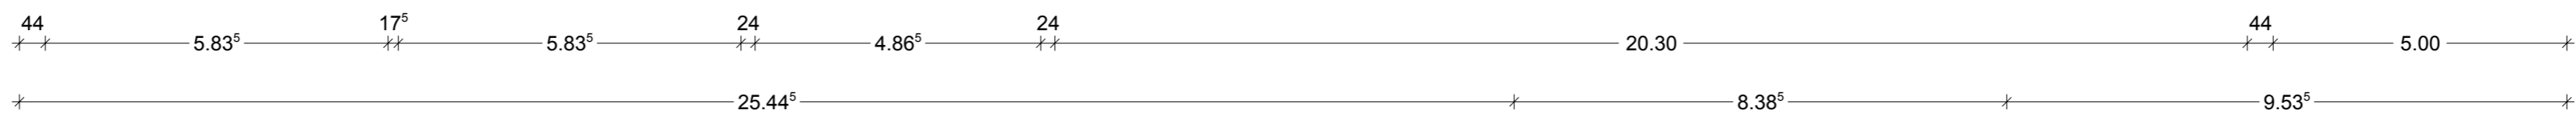

1. OBERGESCHOSS

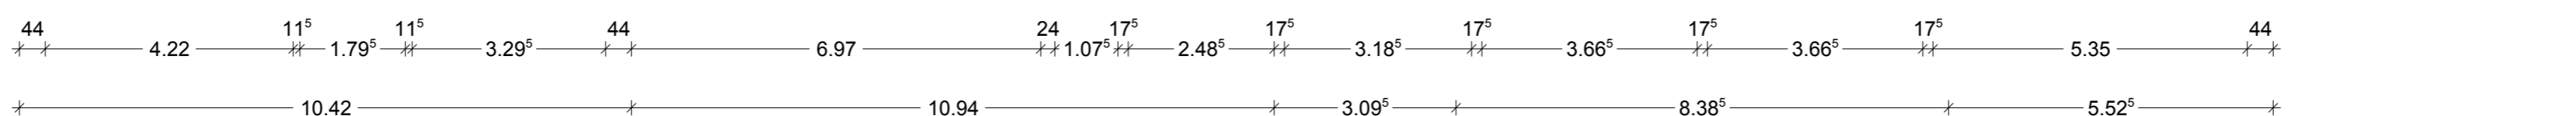

Gemeindeforum Trinitatis
Fehrbellinweg 6-8, Münster

Bauherr:
Ev. Thomaskirchengemeinde Münster
Straßburger Weg 51, 48151 Münster

Architekt:
Danne • Linnemannstons
Partnerschaftsges. mbB
Architekten und Stadtplaner

Tannenbergsstraße 23 Tel 0251-92522-4
48147 Münster Fax 0251-92522-8
info@dlp-architekten.de dlp-architekten.de

Datum: 01.09.2017 Maßstab: 1 : 100

Index: B Plan Nr. 02

Bauherr:

Architekt:

VORENTWURF - KG + 1.OG