Anlage zur Vorlage V/0697/2017

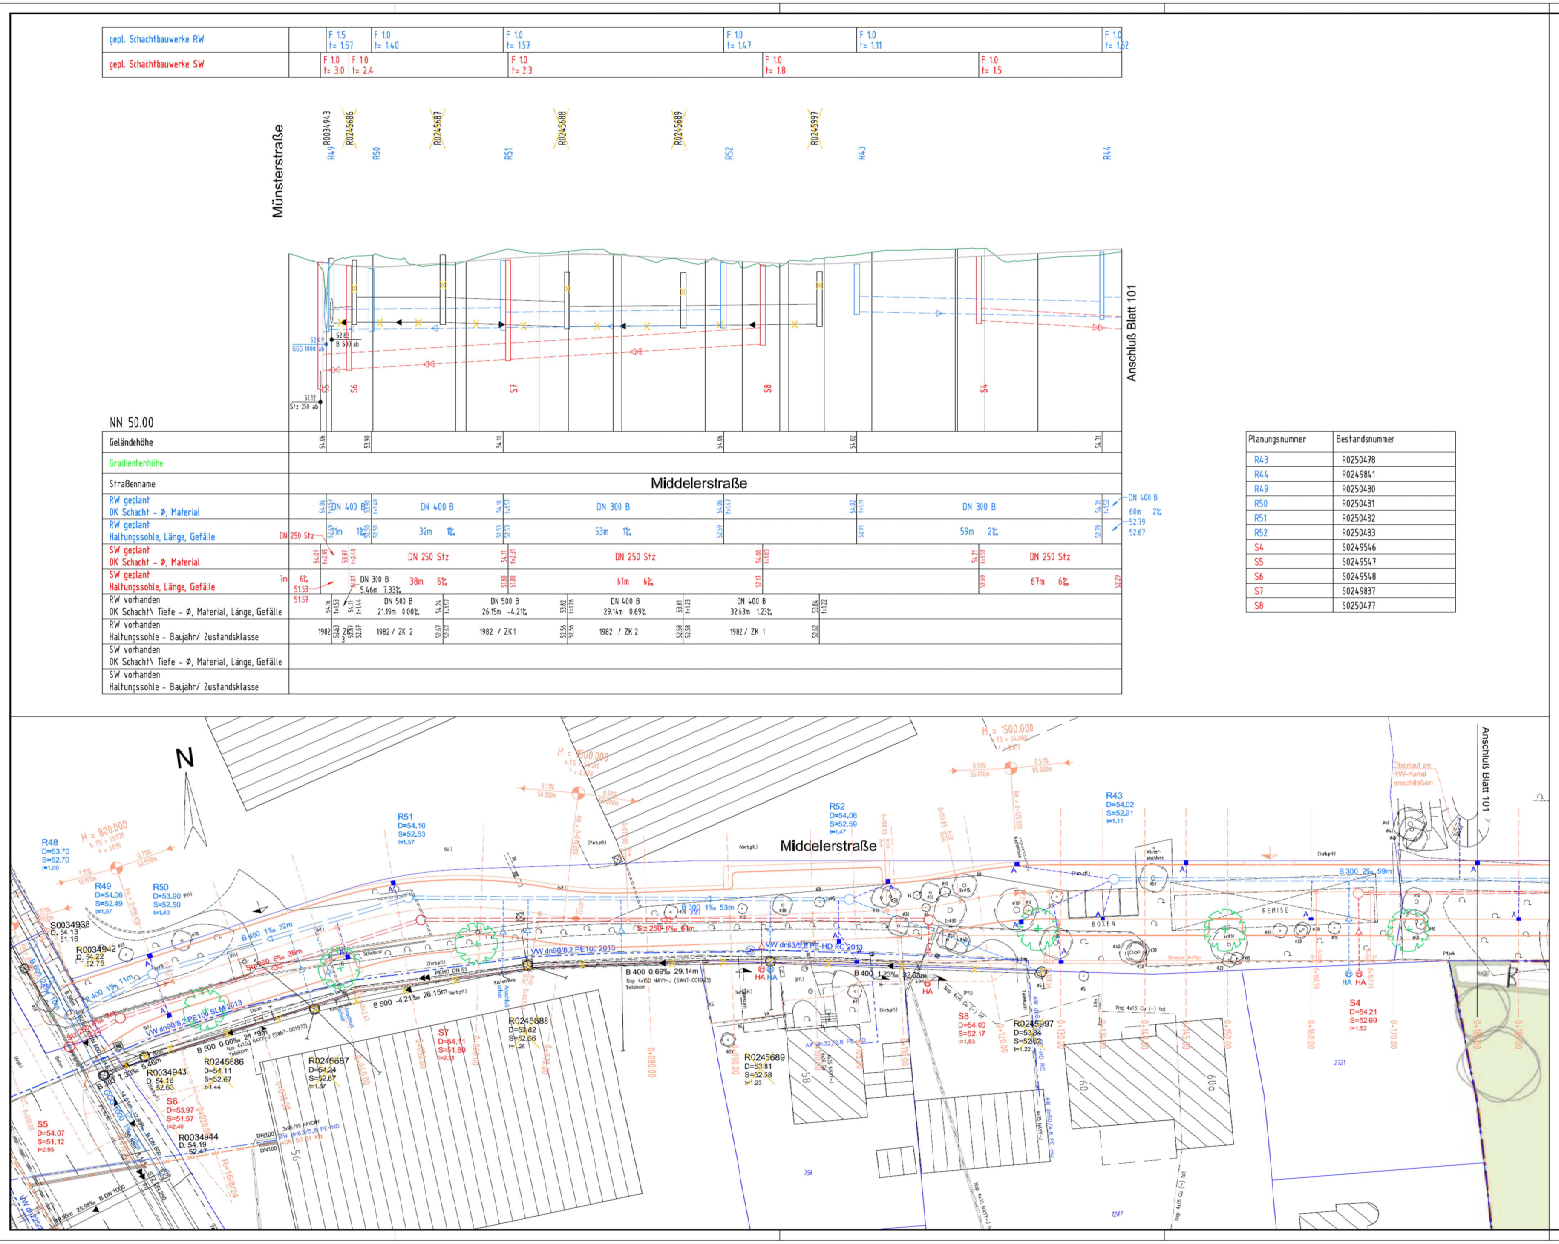

Planungsnummer	Bestandsnummer
R43	R0253478
R44	R0245841
R49	R0253430
R50	R0253431
R51	R0253432
R52	R0253433
S4	S0245546
S5	S0245547
S6	S0245548
S7	S0245837
S8	S0253477

Zeichenerklärung

	PLANUNG	BESTAND
Regenwasserkanal		
Schmutzwasserkanal		
Mischwasserkanal		
Druckrohrleitung		
Kanal entfällt/ wird verdämmt		
RWE – Kabel		
Telekomkabel / Unity Media		
Stromkabel		
Lichtwellenleiter		
Gasleitung	G DN 300	
Wasserleitung	W DN 300	
Fernwärmekanal		FH

Anschlussleitungen

Lage der Anschlussleitungen nachrichtlich eingetragen
Leitungen ohne #-Bezeichnung = DN 150

- DN 150 r.r. bzw. r.l.
- r.r. bzw. r.l. oben
- r. oben
- nicht in Betrieb
- verschlossen
- Lage bekannt / unbekannt
- rechr. Rinnenablauf / Sohlenablauf
- gepl. Rinnenablauf / Sohlenablauf
- Nummer der Anschlussinvertierung
- neu (<0 R; <30 S; <300 M)
- Übergrüfen bei Neubau
- an gepl. Kanal anschließen
- Fehlanschluss umklemmen
- erneuern offene Bauweise
- Liner
- verdämmen

RW
SW
MW

Zu diesem Entwurf gehören:

Plan Nr. 10790 Lageplan / Deckenhöhenpläne
Plan Nr. 10791 Ausbauquerschnitte
Plan Nr. 10792 Unterfluraplane
Plan Nr. 10793 Höhenpläne
Plan Nr. 10794 Profile
Plan Nr. So-76 Lageplan mit Längsschnitt Kanal

Nr.	Art der Änderung	Name	Datum
5			
4			
3			
2			
1			

Erstellerbezeichnung
Ingenieurbüro
KETTLER u. BLANKENAGEL GmbH
Ingenieurbüro für Straßenbau und Vermessung
Kesselwiese 52 - 48155 Münster
Tel. 0251/394997-0 fax 0251/394997-99
info@k.b-gmbh.de

	Datum	Name
bearbeitet	06/2017	Bla.
gezeichnet	06/2017	Str.
geprüft:		

Projekt Nr.:
Plan Nr.: So - 76
Blatt Nr.: 103
Str. Schlüssel: 04764
Anlage Nr.:

STADT MÜNSTER
Tiefbauamt

Lageplan mit Längsschnitt

Maßstab
Lageplan 1 : 250
Längen 1 : 500 / Höhen 1 : 50

	Datum	Name
bearbeitet		
gezeichnet		
geprüft		

genehmigt:
Münster, den 21.09.2017

L.A.
Tiefbauamt

B-Plan Nr. 415

Wolbeck Nord 5. BA
Middelerstraße

Stadtbezirk Südost
Stadtteil Wolbeck

T:\Stadte\Münster\Middelerstraße\Civil\P_MID0017.dwg 28.06.2017
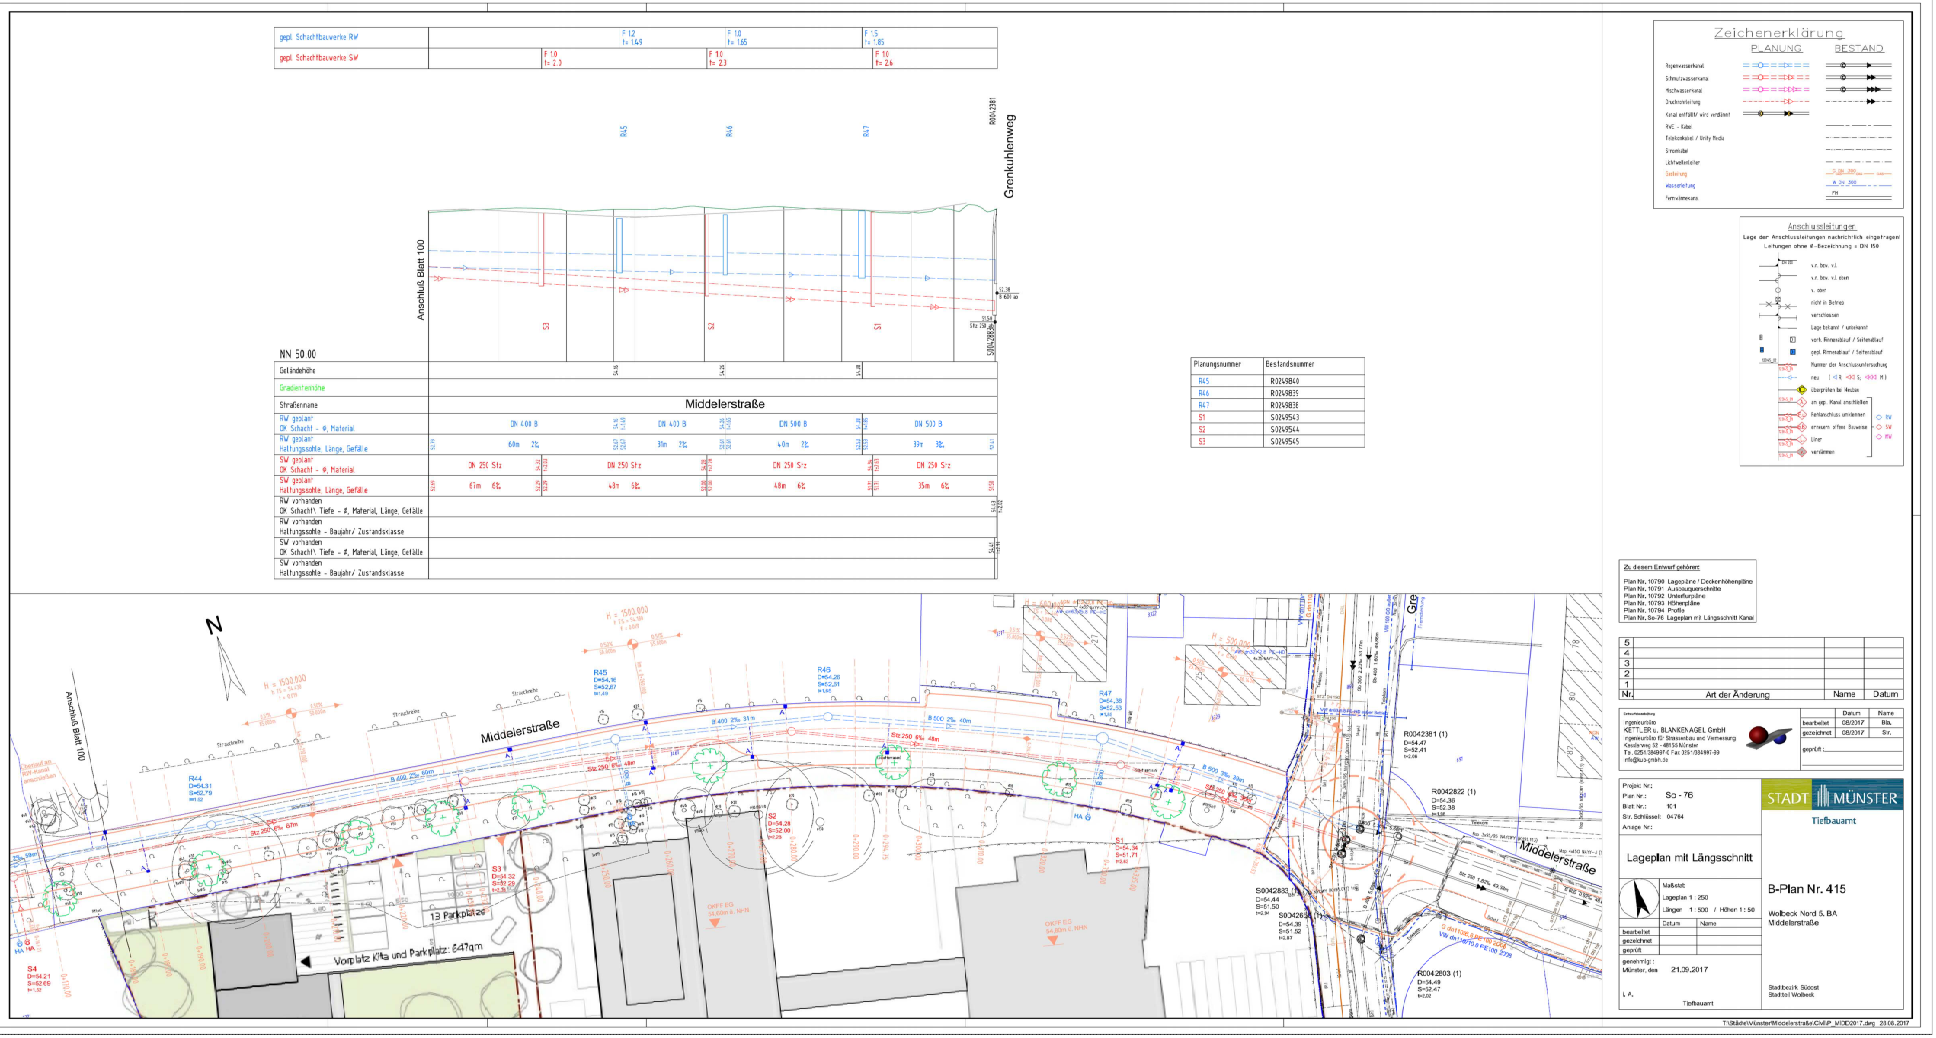
Anlage zur Vorlage V/0697/2017