


gepl. Schachtbauwerke RW		F 12 f= 149	F 10 f= 165	F 15 f= 185
gepl. Schachtbauwerke SW	F 10 f= 2.0		F 10 f= 2.3	F 10 f= 2.6

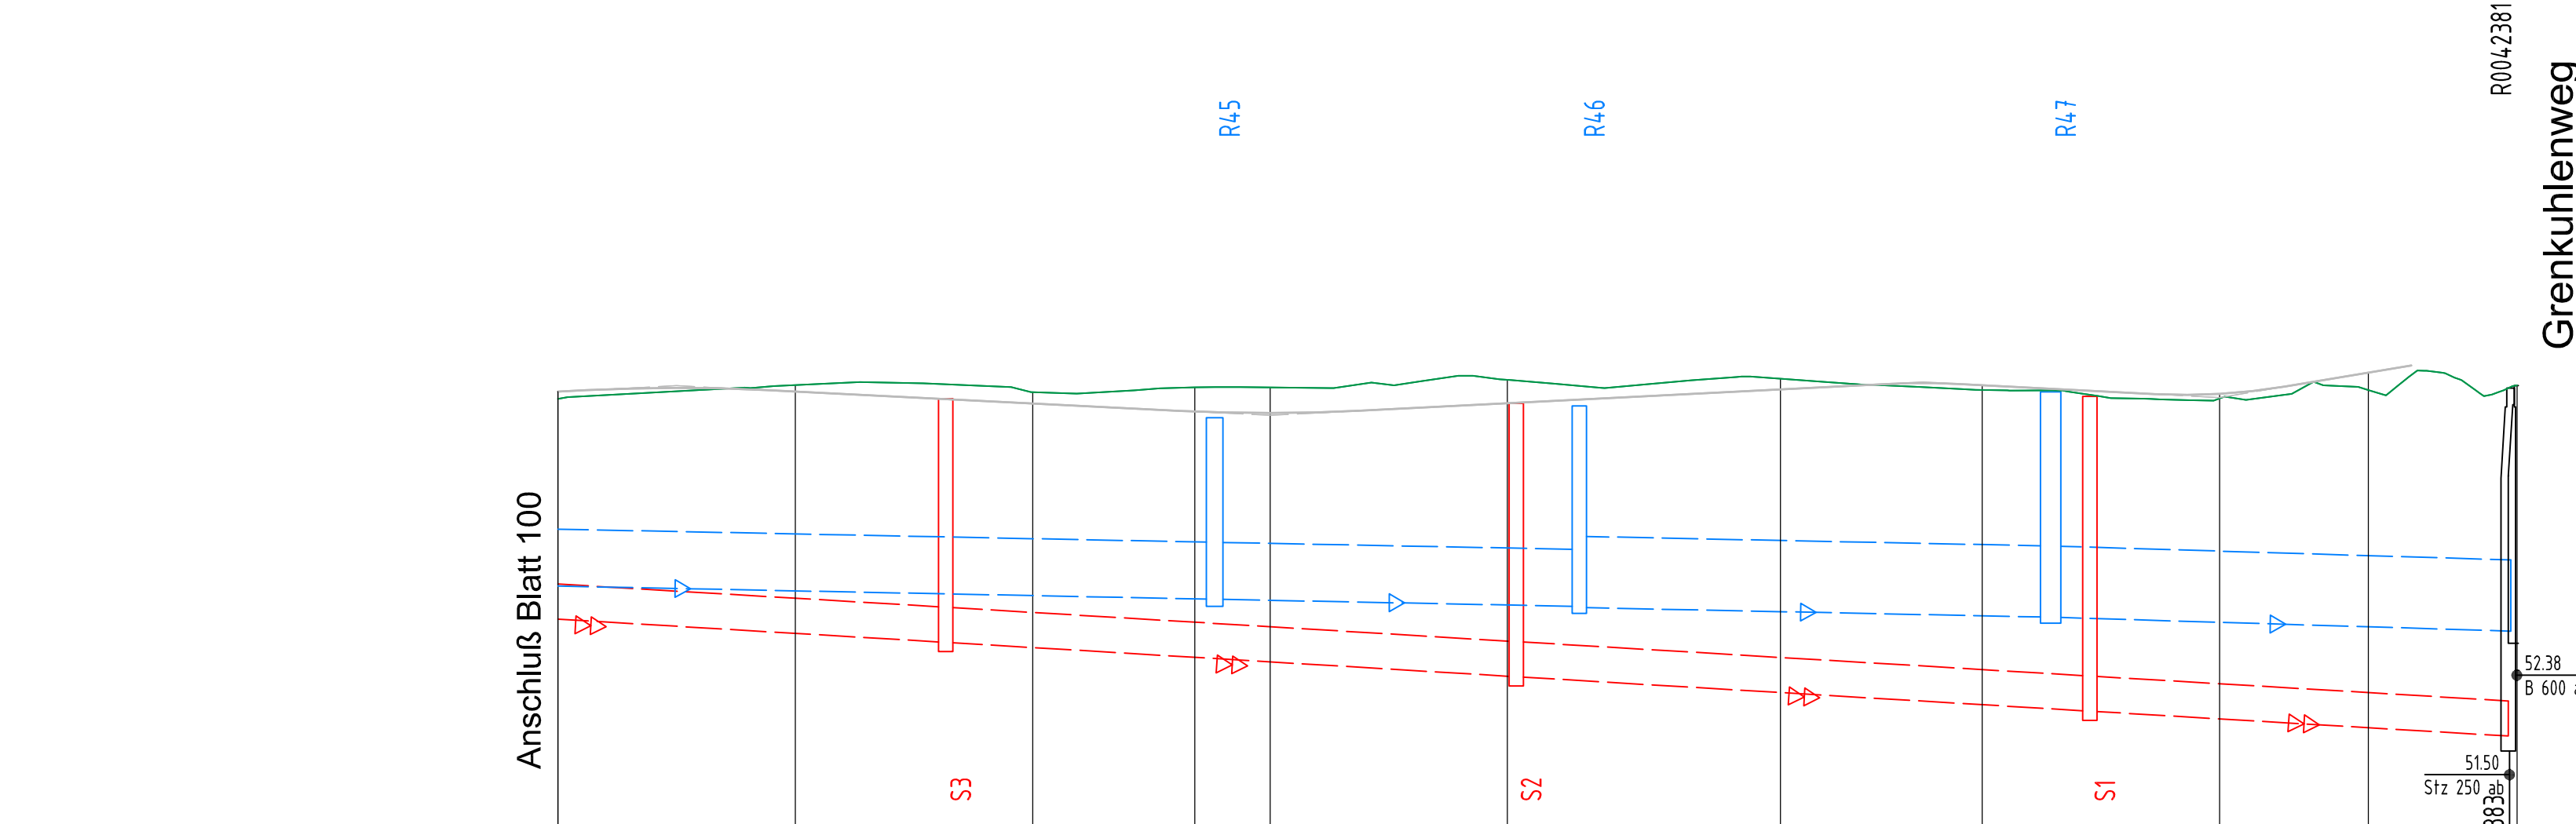


NN 50.00

Geländehöhe		54.16	54.26	54.38	
Gradientenhöhe					
Straßenname	Middelstraße				
RW geplant OK Schacht - Ø, Material	DN 400 B	DN 400 B	DN 500 B	DN 500 B	
RW geplant Haltungssohle, Länge, Gefälle	57.79 60m 2%	53.63 31m 2%	52.01 40m 2%	51.53 39m 3%	52.41
SW geplant OK Schacht - Ø, Material	DN 250 Stz	DN 250 Stz	DN 250 Stz	DN 250 Stz	
SW geplant Haltungssohle, Länge, Gefälle	52.69 67m 6%	52.00 48m 6%	51.71 48m 6%	51.59 35m 6%	51.59
RW vorhanden					
OK Schacht\ Tiefe - Ø, Material, Länge, Gefälle					
RW vorhanden					
Haltungssohle - Baujahr/ Zustandsklasse					
SW vorhanden					
OK Schacht\ Tiefe - Ø, Material, Länge, Gefälle					
SW vorhanden					
Haltungssohle - Baujahr/ Zustandsklasse					

Planungsnummer	Bestandsnummer
R45	R0249840
R46	R0249839
R47	R0249838
S1	S0249543
S2	S0249544
S3	S0249545

Zeichenerklärung

	PLANUNG	BESTAND
Regenwasserkanal		
Schmutzwasserkanal		
Mischwasserkanal		
Druckrohrleitung		
Kanal entfällt/ wird verdrängt		
RWE - Kabel		
Telefonkabel / Unity Media		
Stromkabel		
Lichtwellenleiter		
Gasleitung		
Wasserleitung		
Fernwärmeleitung		

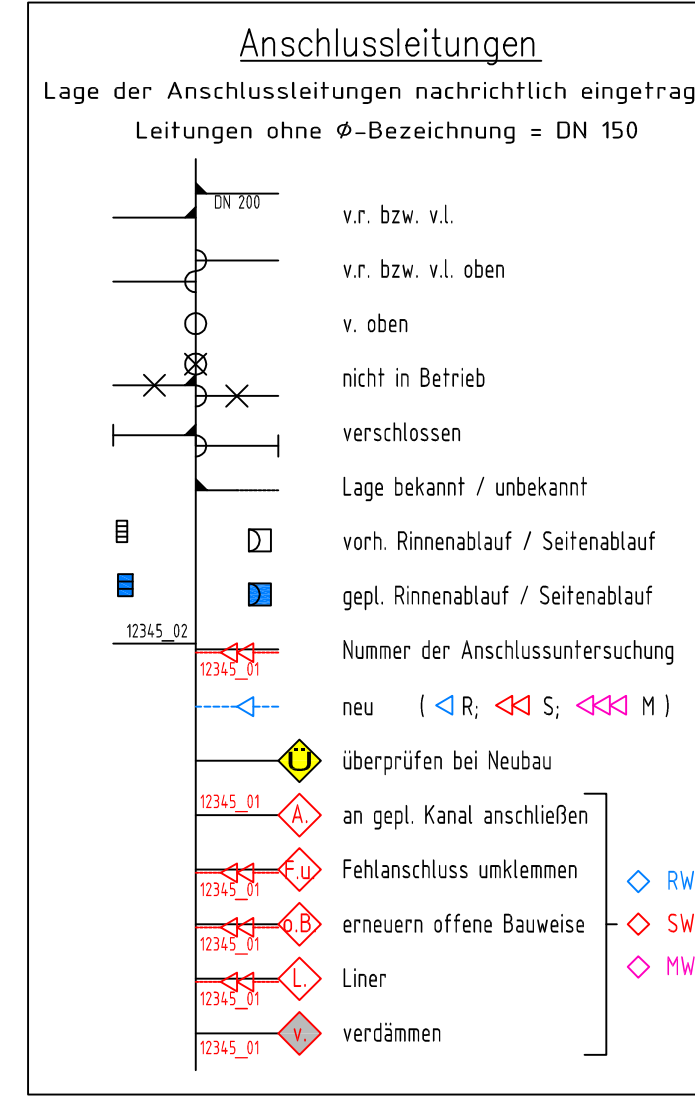

Zu diesem Entwurf gehören:

- Plan Nr. 10790 Lagepläne / Deckenhöhenpläne
- Plan Nr. 10791 Ausbauequerschnitte
- Plan Nr. 10792 Unterflurpläne
- Plan Nr. 10793 Höhenpläne
- Plan Nr. 10794 Profile
- Plan Nr. So-76 Lageplan mit Längsschnitt Kanal

Nr.	Art der Änderung	Name	Datum
5			
4			
3			
2			
1			

Enwicklungsphase	Datum	Name
bearbeitet	08/2017	Bla.
gezeichnet	08/2017	Str.
geprüft		

Projekt Nr.: So - 76
 Plan Nr.: 101
 Blatt Nr.: 101
 Str. Schlüssel: 04764
 Anlage Nr.:



Lageplan mit Längsschnitt

Maßstab
 Lageplan 1 : 250
 Längen 1 : 500 / Höhen 1 : 50

Datum Name

bearbeitet
 gezeichnet
 geprüft

genehmigt:
 Münster, den 21.09.2017

I. A. gez. Reloe
 Tiefbauamt

B-Plan Nr. 415
 Wolbeck Nord 5. BA
 Middelstraße

Stadtbezirk Südost
 Stadtteil Wolbeck

